


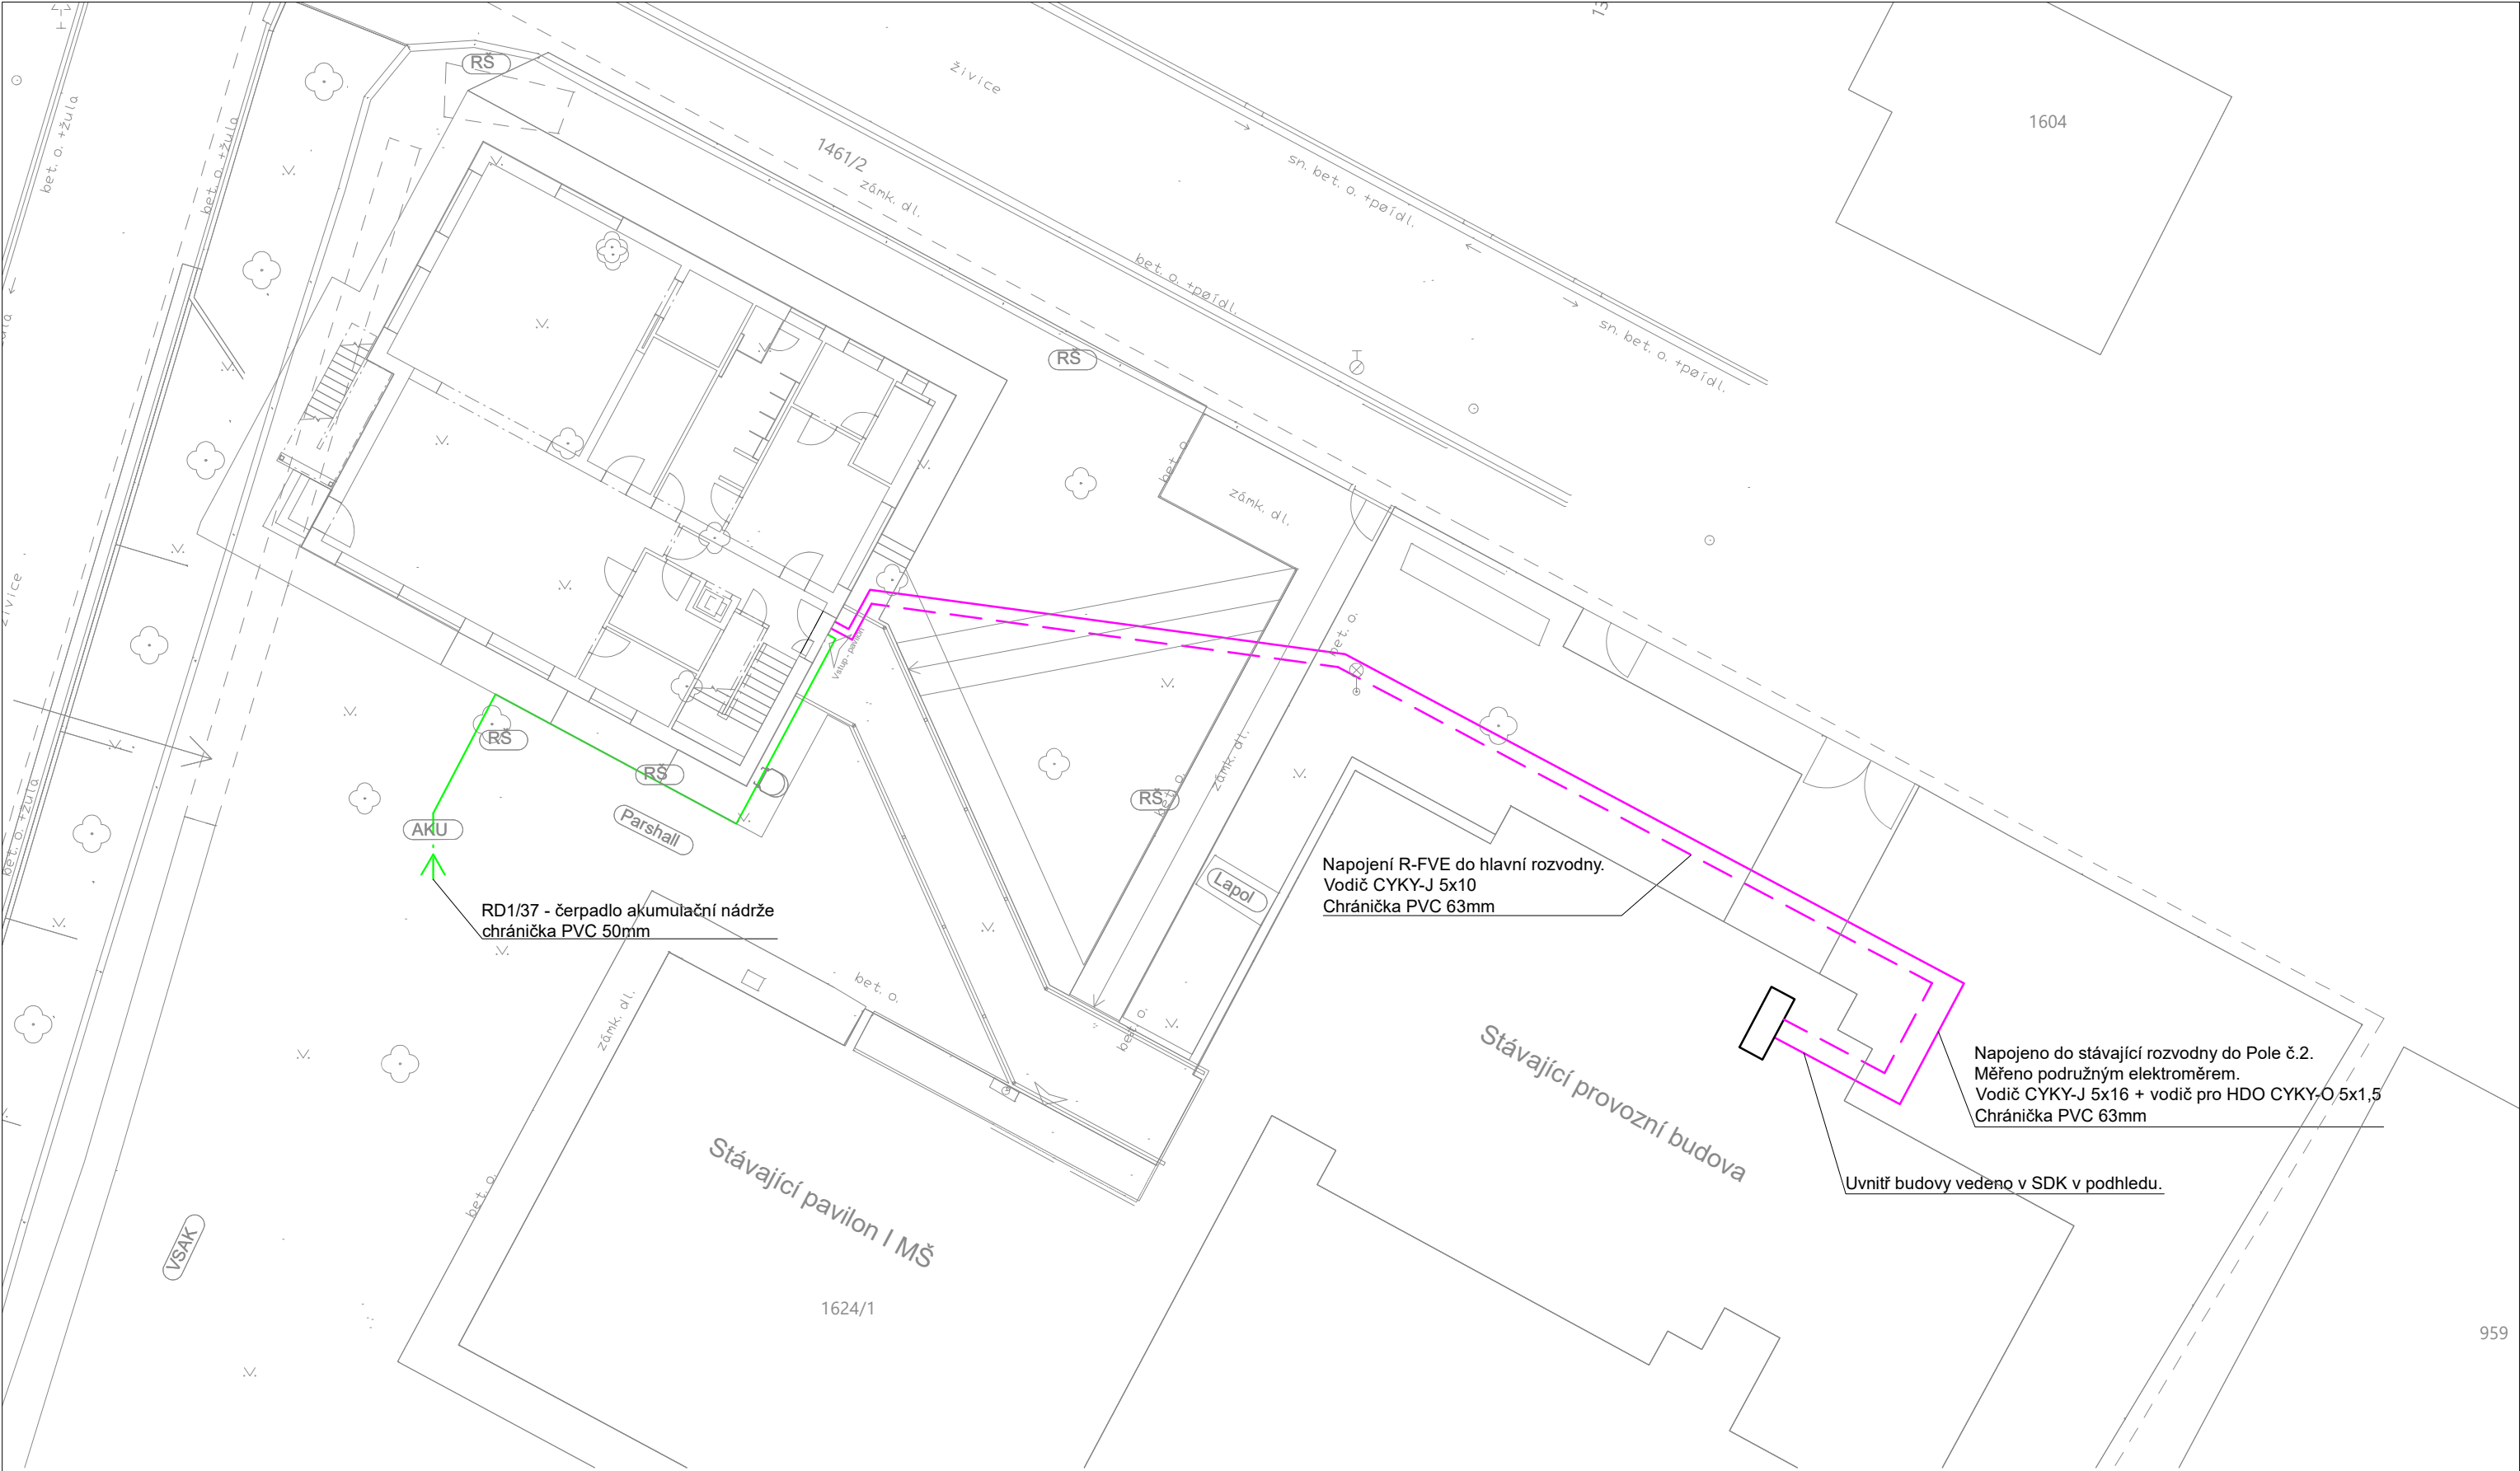

Akce: Dětská skupina U Zámku Poděbradova 636, Chlumeck nad Cidlinou 503 51			Č.zak.: 23Z081
Investor: MĚSTO CHLUMEC NAD CIDLINOU KLICPEROVO NÁMĚSTÍ 64, CHLUMEC NAD CIDLINOU 503 51		Proj. část: SZ Projekce elektro s.r.o. IČ: 09691057 Jaurisova 515/4, Michle (Praha 4), 140 00 Praha	
Místo stavby: Poděbradova 636, Chlumeck nad Cidlinou 503 51		Vypracoval: Ondřej Soukup Zodp. proj.: Karel Sommer	



ČÁST PD: D.1.4.f Silnoproudá a slaboproudá instalace				Označ.: D.1.4.f.03	
VÝKRES: SITUACE		Měřítko: 1:200	Stupeň PD: DPS	Datum: 06 - 2023	