
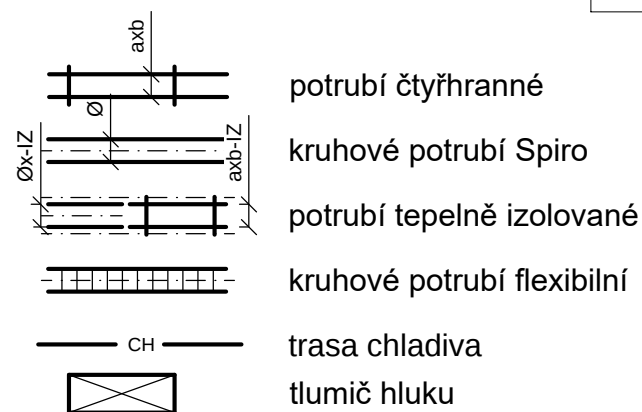
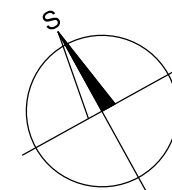


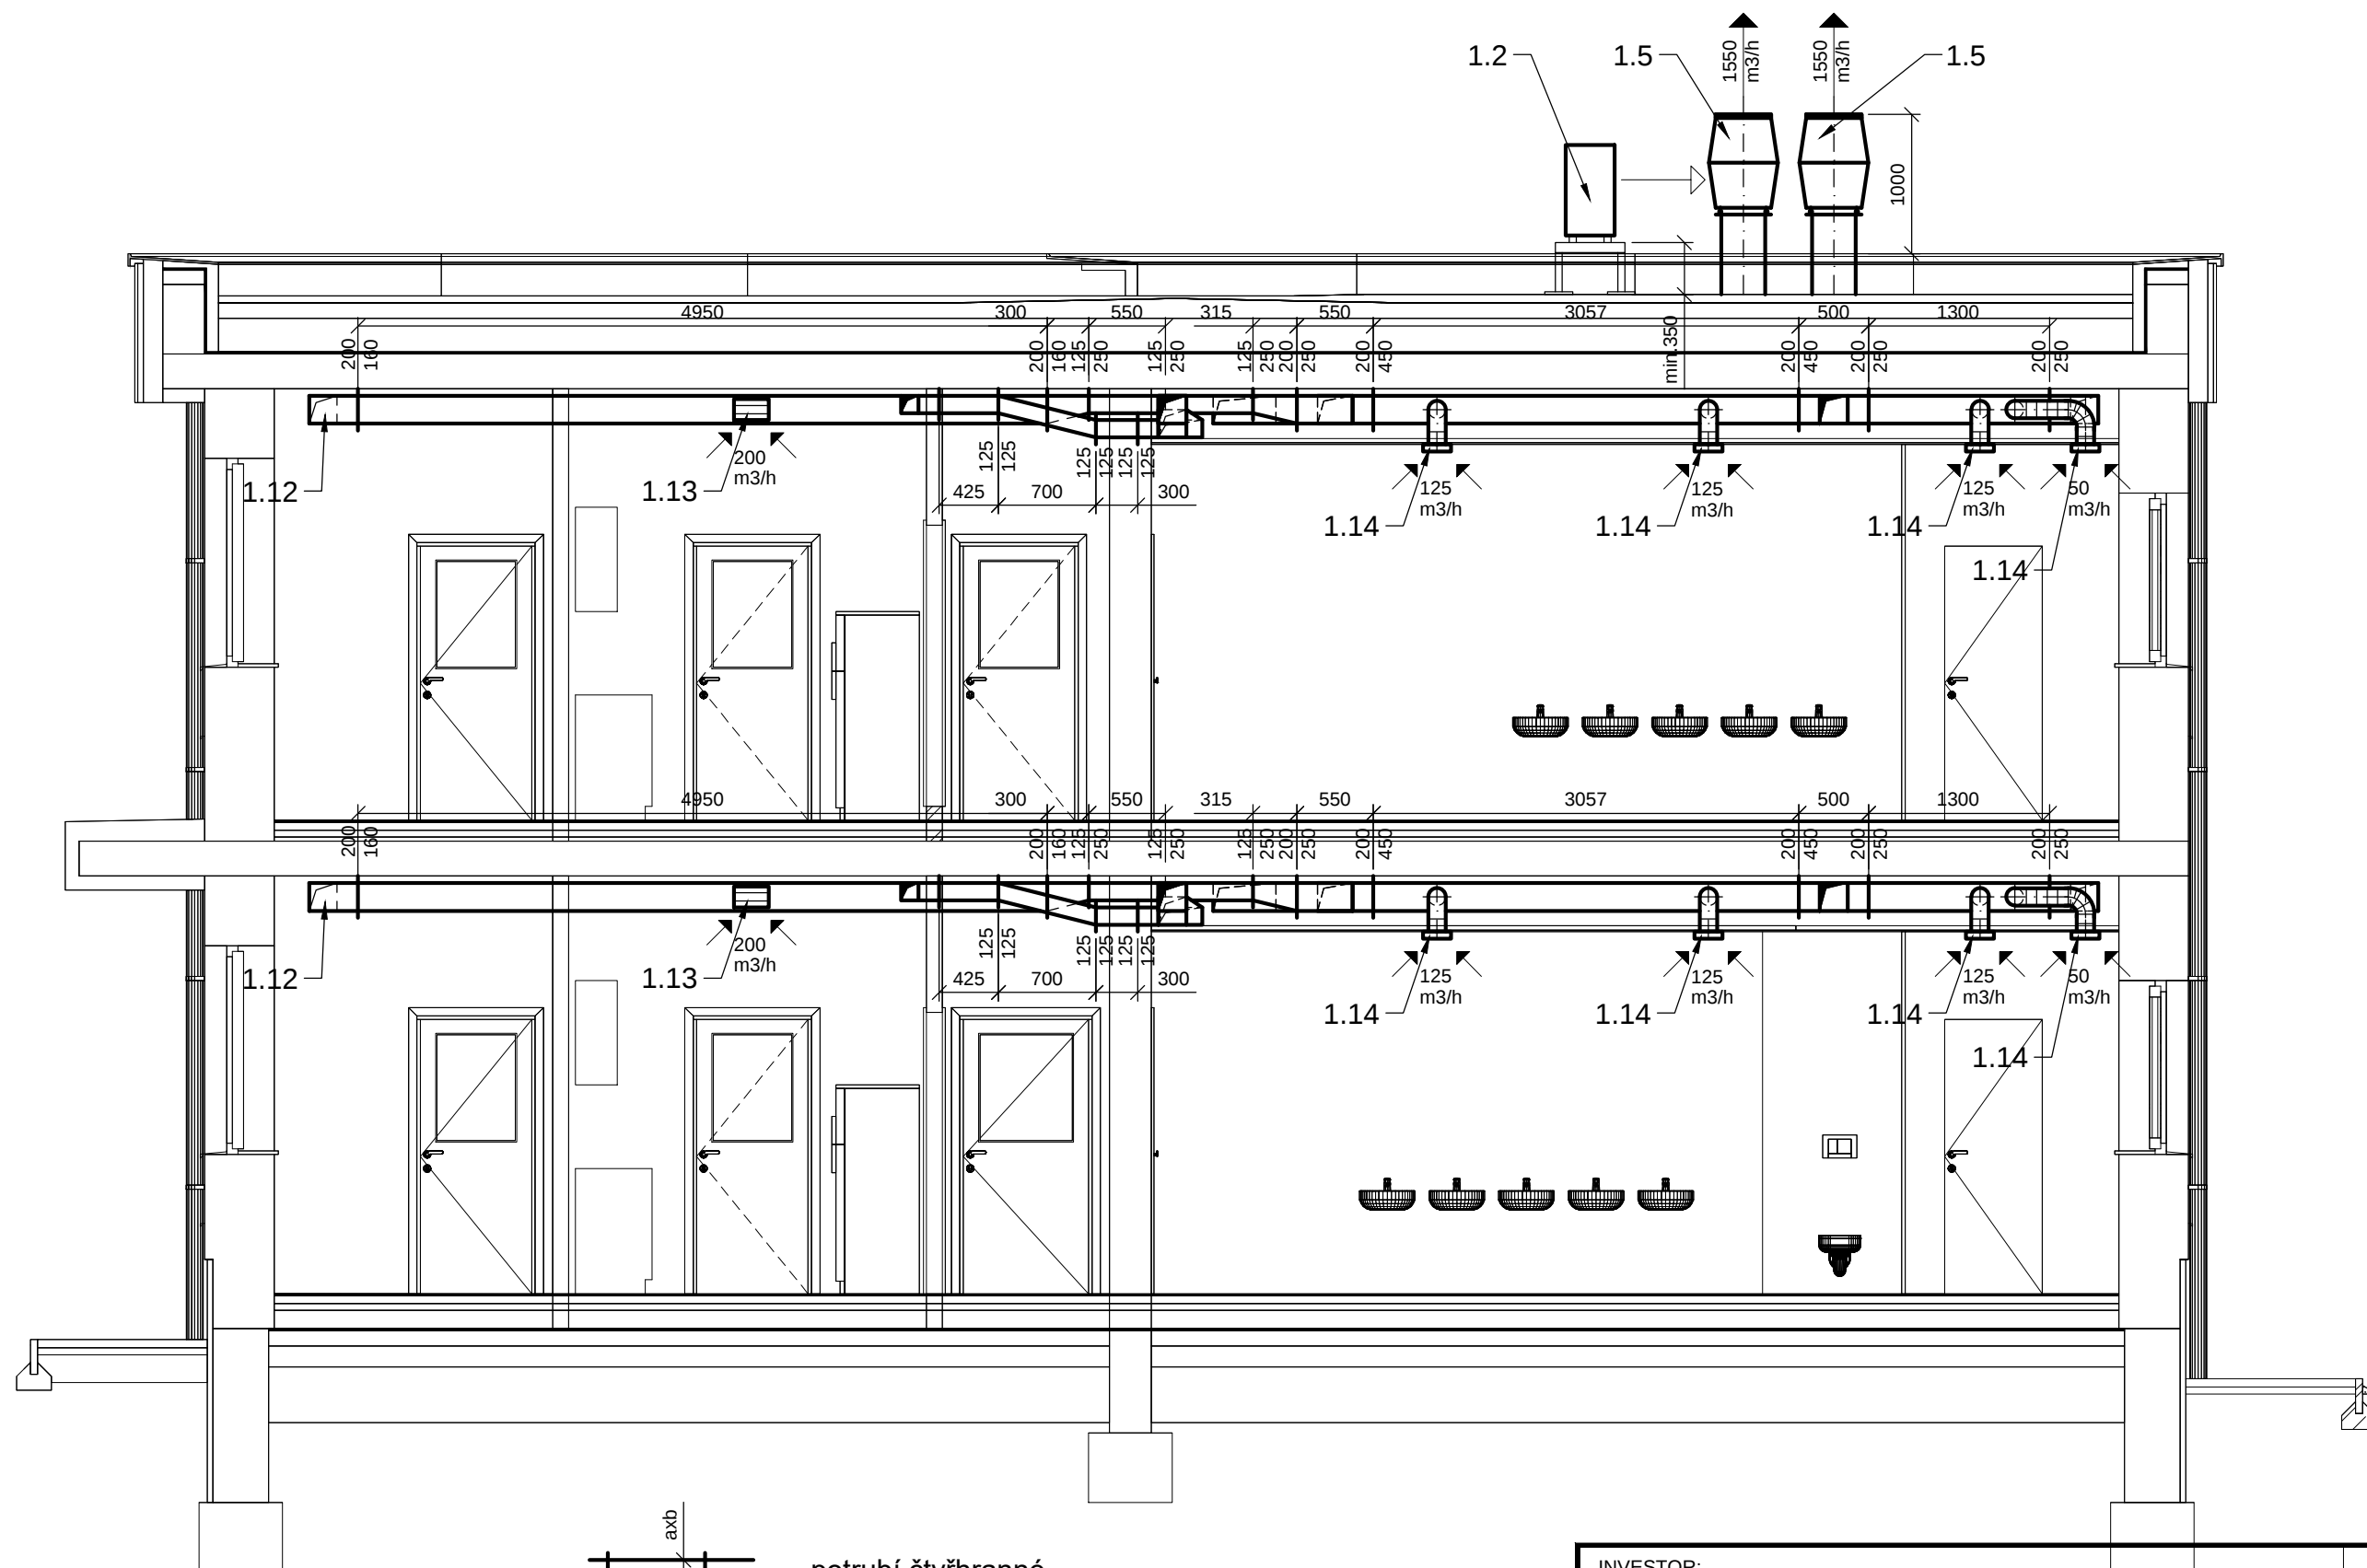

INVESTOR: Město Chlumeck nad Cidlinou 503 51 Chlumeck nad Cidlinou, Klicperovo náměstí 64	PROJEKČNÍ KANCELÁŘ Ing. Petr Kycelt Martin Kycelt Vrchlického 815/IV, tel. 606 225 026 Chlumeck nad Cidlinou	
STAVBA: DĚTSKÁ SKUPINA U ZÁMKU Poděbradova 636, Chlumeck nad Cidlinou IV	ZODPOVĚDNÝ PROJEKTANT: Ing. Petr Kycelt	
D.1.4. Vzduchotechnika	VYPRACOVAL: Ing. Petr Kycelt	
Řez B-B	DATUM: 11/2023	STUPEŇ: DSP+DPS
	MĚŘÍTKO: 1:50	VÝKRES Č.: 6