


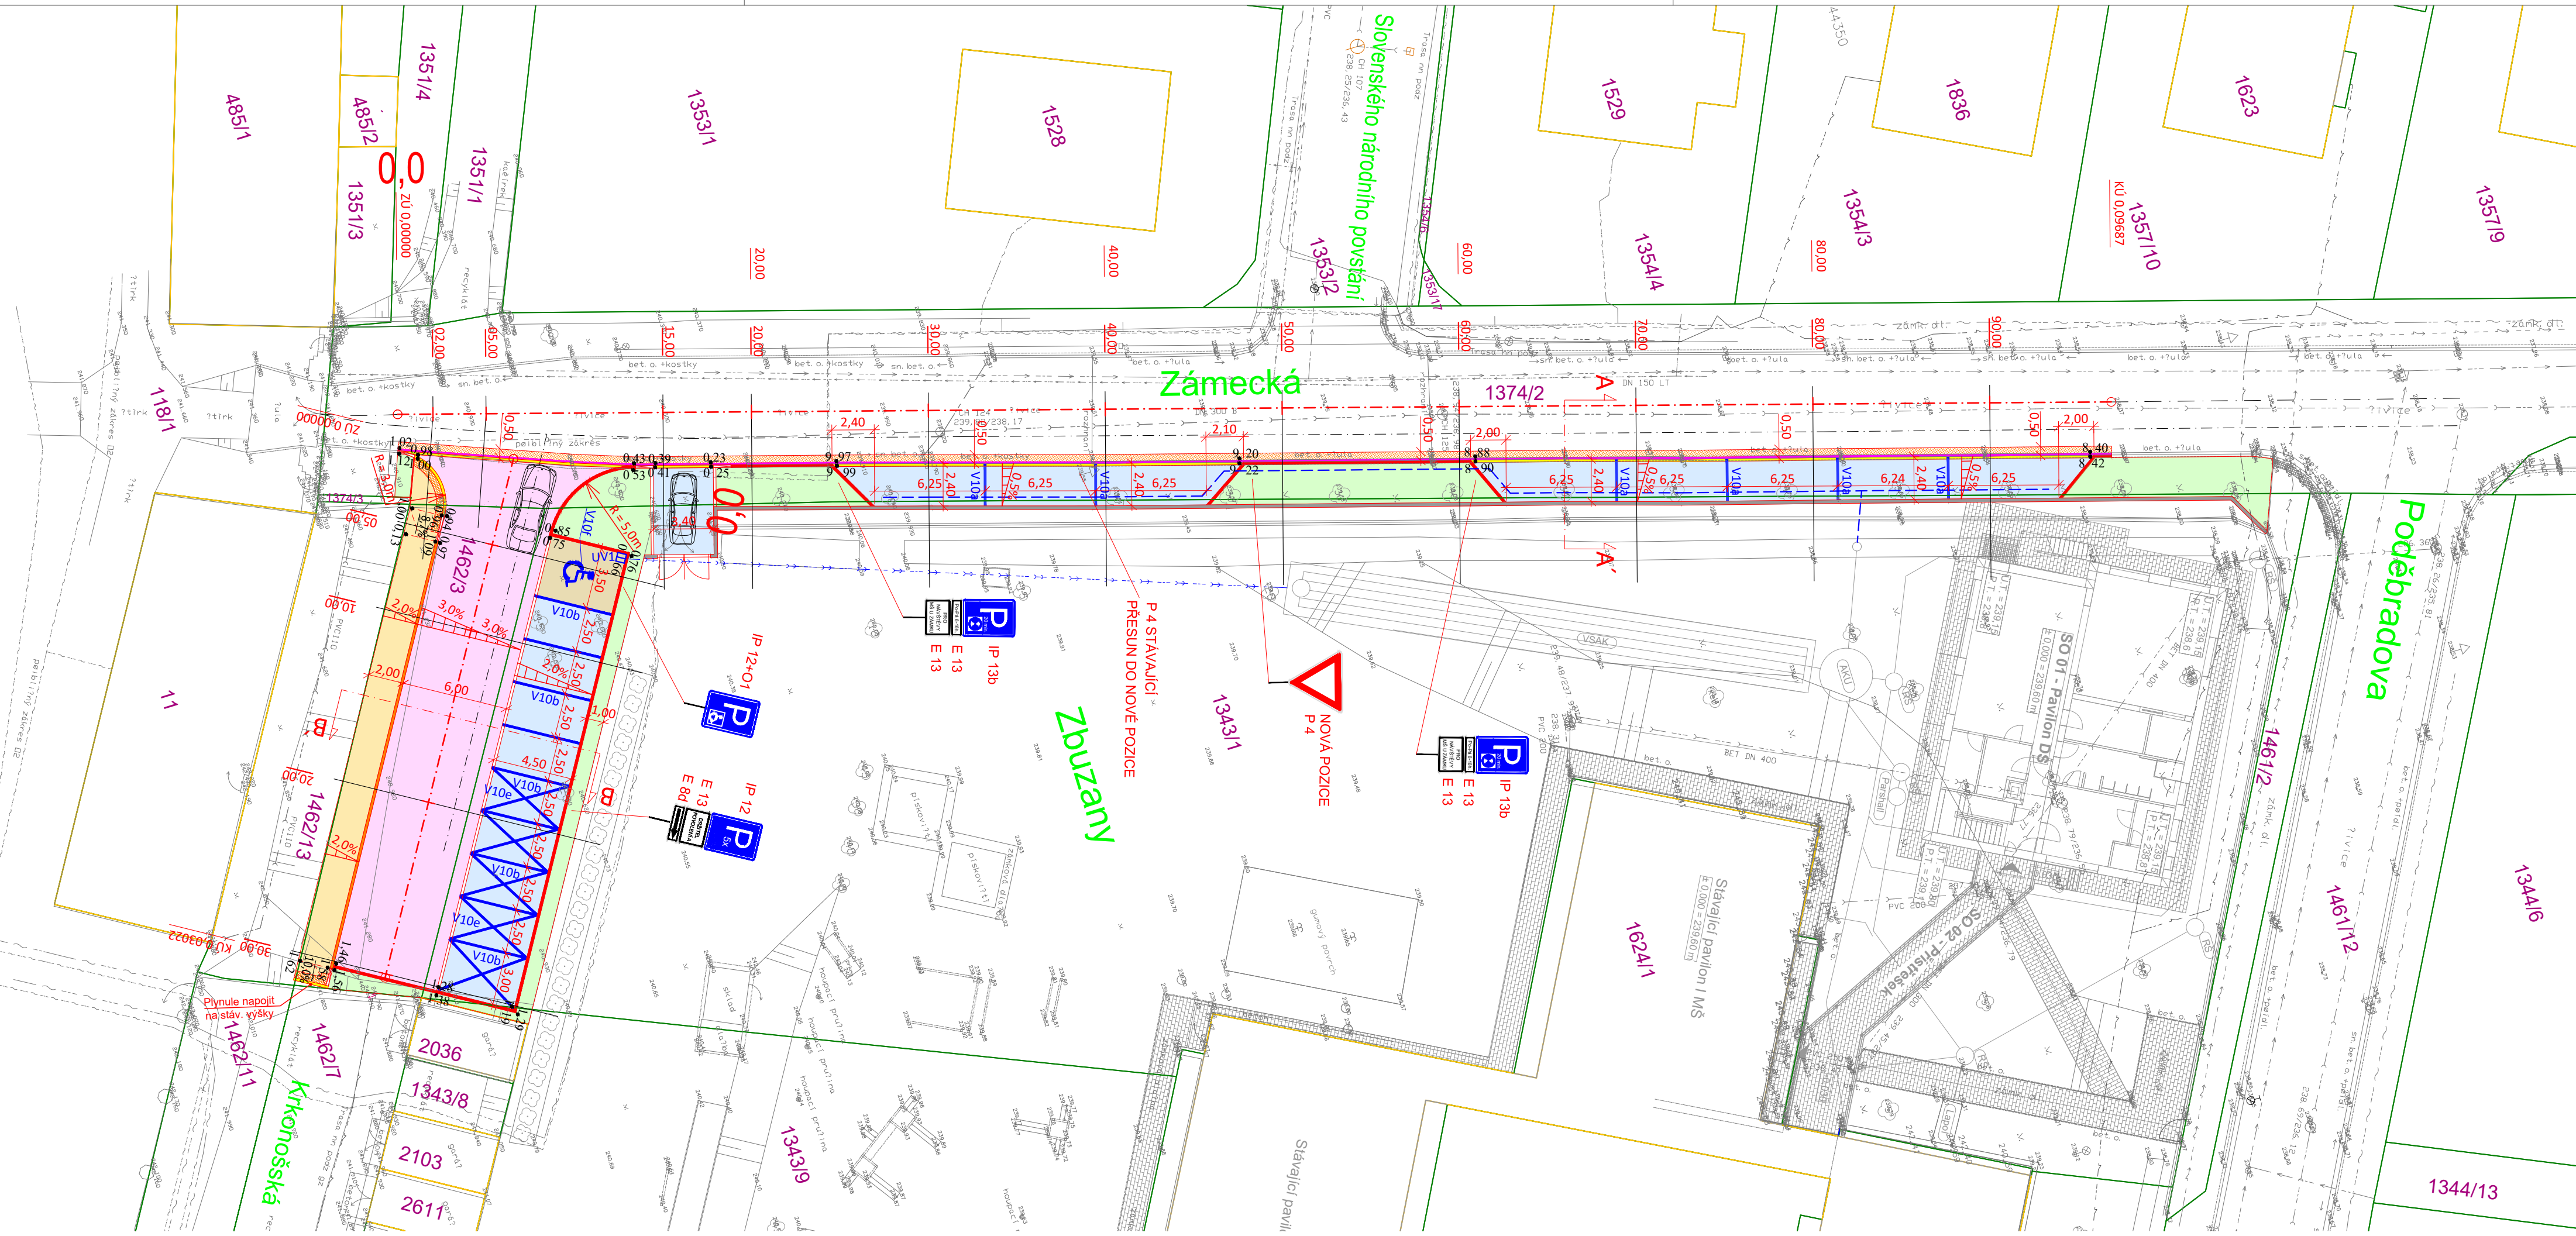

LEGENDA:

- CHODNÍK - betonová dlažba tl. 6cm
- ZELEŇ - ohumování, osetí
- PARKOVACÍ STÁNÍ A SJEZD - vegetační betonová tvárnice 20x20cm, tl. 8cm
- PARKOVACÍ STÁNÍ - betonová dlažba tl. 8cm
- KOMUNIKACE PARKOVIŠTĚ - asfaltový beton
- KOMUNIKACE - zapravení a zazubení obrusných a podkladních vrstev
- VAROVNÝ PÁS
Reliéfní (slepečká) betonová dlažba
Varovný pás šířky 0,4m

- OPLOCENÍ - betonová podezdávka, ztracené bednění - v rámci SO 04
- SILNIČNÍ OBRUBNÍK - podstupnice s výškovým rozdílem 10cm 150x250x1000(500)mm
- SILNIČNÍ OBRUBNÍK - podstupnice s výškovým rozdílem 12cm 150x250x1000(500)mm
- SILNIČNÍ OBRUBNÍK PŘEJEZDOVÝ - podstupnice s výškovým rozdílem 2cm, 150x150x1000(500)mm
- SILNIČNÍ OBRUBNÍK - v náběhu, 150x250x1000(500)mm
- SILNIČNÍ OBRUBNÍK PŘEJEZDOVÝ - podstupnice s výškovým rozdílem 0cm, 150x150x1000(500)mm
- PARKOVÝ OBRUBNÍK - podstupnice s výškovým rozdílem 6cm 50x200x1000(500)mm
- PARKOVÝ OBRUBNÍK - v náběhu, 50x200x1000(500)mm
- LINKA ŽE ŽULOVÉ KOSTKY 10/10
- NOVÉ DOPRAVNÍ ZNAČENÍ - PLAST

IP 12+01
NOVÉ SVISLÉ DOPRAVNÍ ZNAČENÍ

NOVÁ ULIČNÍ VPUST, PŘÍPOJKA DN200

TRATIVOD DN100, NAPOJENÍ DO REVIZNÍ ŠACHTY



ZODPOVĚDNÝ PROJEKTANT: Ing. Martin Mojžiš		VYPRACOVAL: Ing. Anna Hybská	KONTROLOVAL: Ing. Tomáš Pospíšil	Ing. Tomáš Pospíšil projektant dopravních staveb 17. listopadu 400, Pardubice 530 02, IČ:08006393 www.projekcepospisil.cz, info@projekcepospisil.cz
INVESTOR: Město Chlumec nad Cidlinou, Klicperovo náměstí 64, Chlumec nad Cidlinou 503 51				
KRAJ: Krátovéhradecký		OBEC: Chlumec nad Cidlinou		
STAVEBNÍ OBJEKT: SO 09 - Parkoviště				DATUM: 11/2023
NÁZEV STAVBY: Dětská skupina U Zámku				FORMÁT: A2
NÁZEV VÝKRESU:				MĚŘÍTKO: 1:250
				STUPEŇ: DŮR+DSP, DPS
				ČÍSLO ZAKÁZKY: 178-22
				ČÍSLO SOUPRAVY: ČÍSLO VÝKRESU:
Situace zpevněných ploch				D.1.1.2