


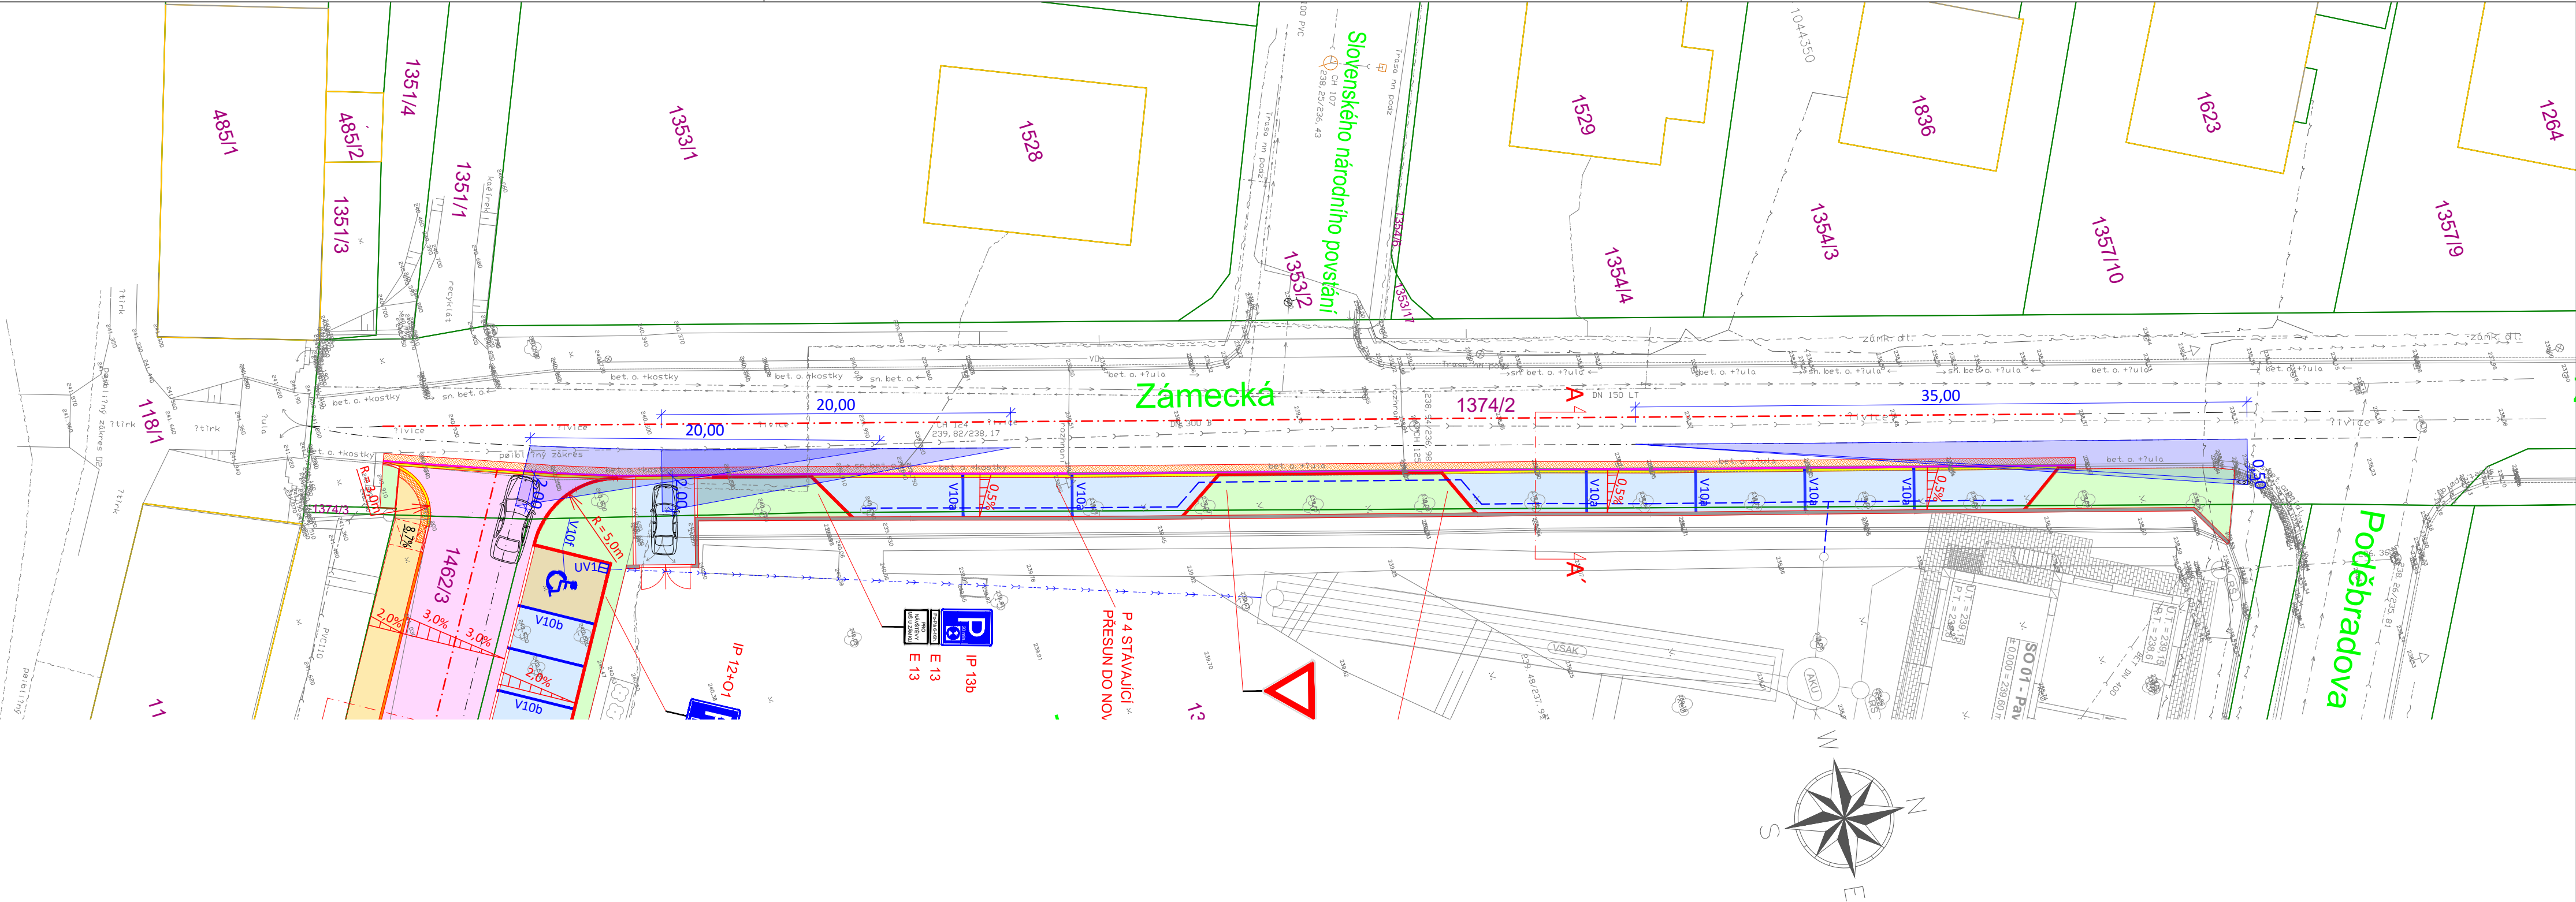

LEGENDA:

 ROZHLEDOVÉ POMĚRY - samostatné sjezdy a místo pro přecházení

ZODPOVĚDNÝ PROJEKTANT: Ing. Martin Mojžíš		VYPRACOVAL: Ing. Anna Hybská		KONTROLOVAL: Ing. Tomáš Pospíšil		Ing. Tomáš Pospíšil projektant dopravních staveb 17. listopadu 400, Pardubice, 530 02, IČ: 08006393 www.projekcepospisil.cz, info@projekcepospisil.cz
INVESTOR: Město Chlumec nad Cidlinou, Klicperovo náměstí 64, Chlumec nad Cidlinou 503 51						
KRAJ: Královéhradecký			OBEC: Chlumec nad Cidlinou			
STAVEBNÍ OBJEKT: SO 09 - Parkoviště						
NÁZEV STAVBY: Dětská skupina U Zámku						DATUM:11/2023 FORMÁT:630x297mm MĚŘÍTKO:1:250 STUPEŇ:DŮR+DSP, DPS ČÍSLO ZAKÁZKY:178-22
NÁZEV VÝKRESU: Situace rozhledových poměrů						ČÍSLO SOUPRAVY: ČÍSLO VÝKRESU: D.1.1.6