


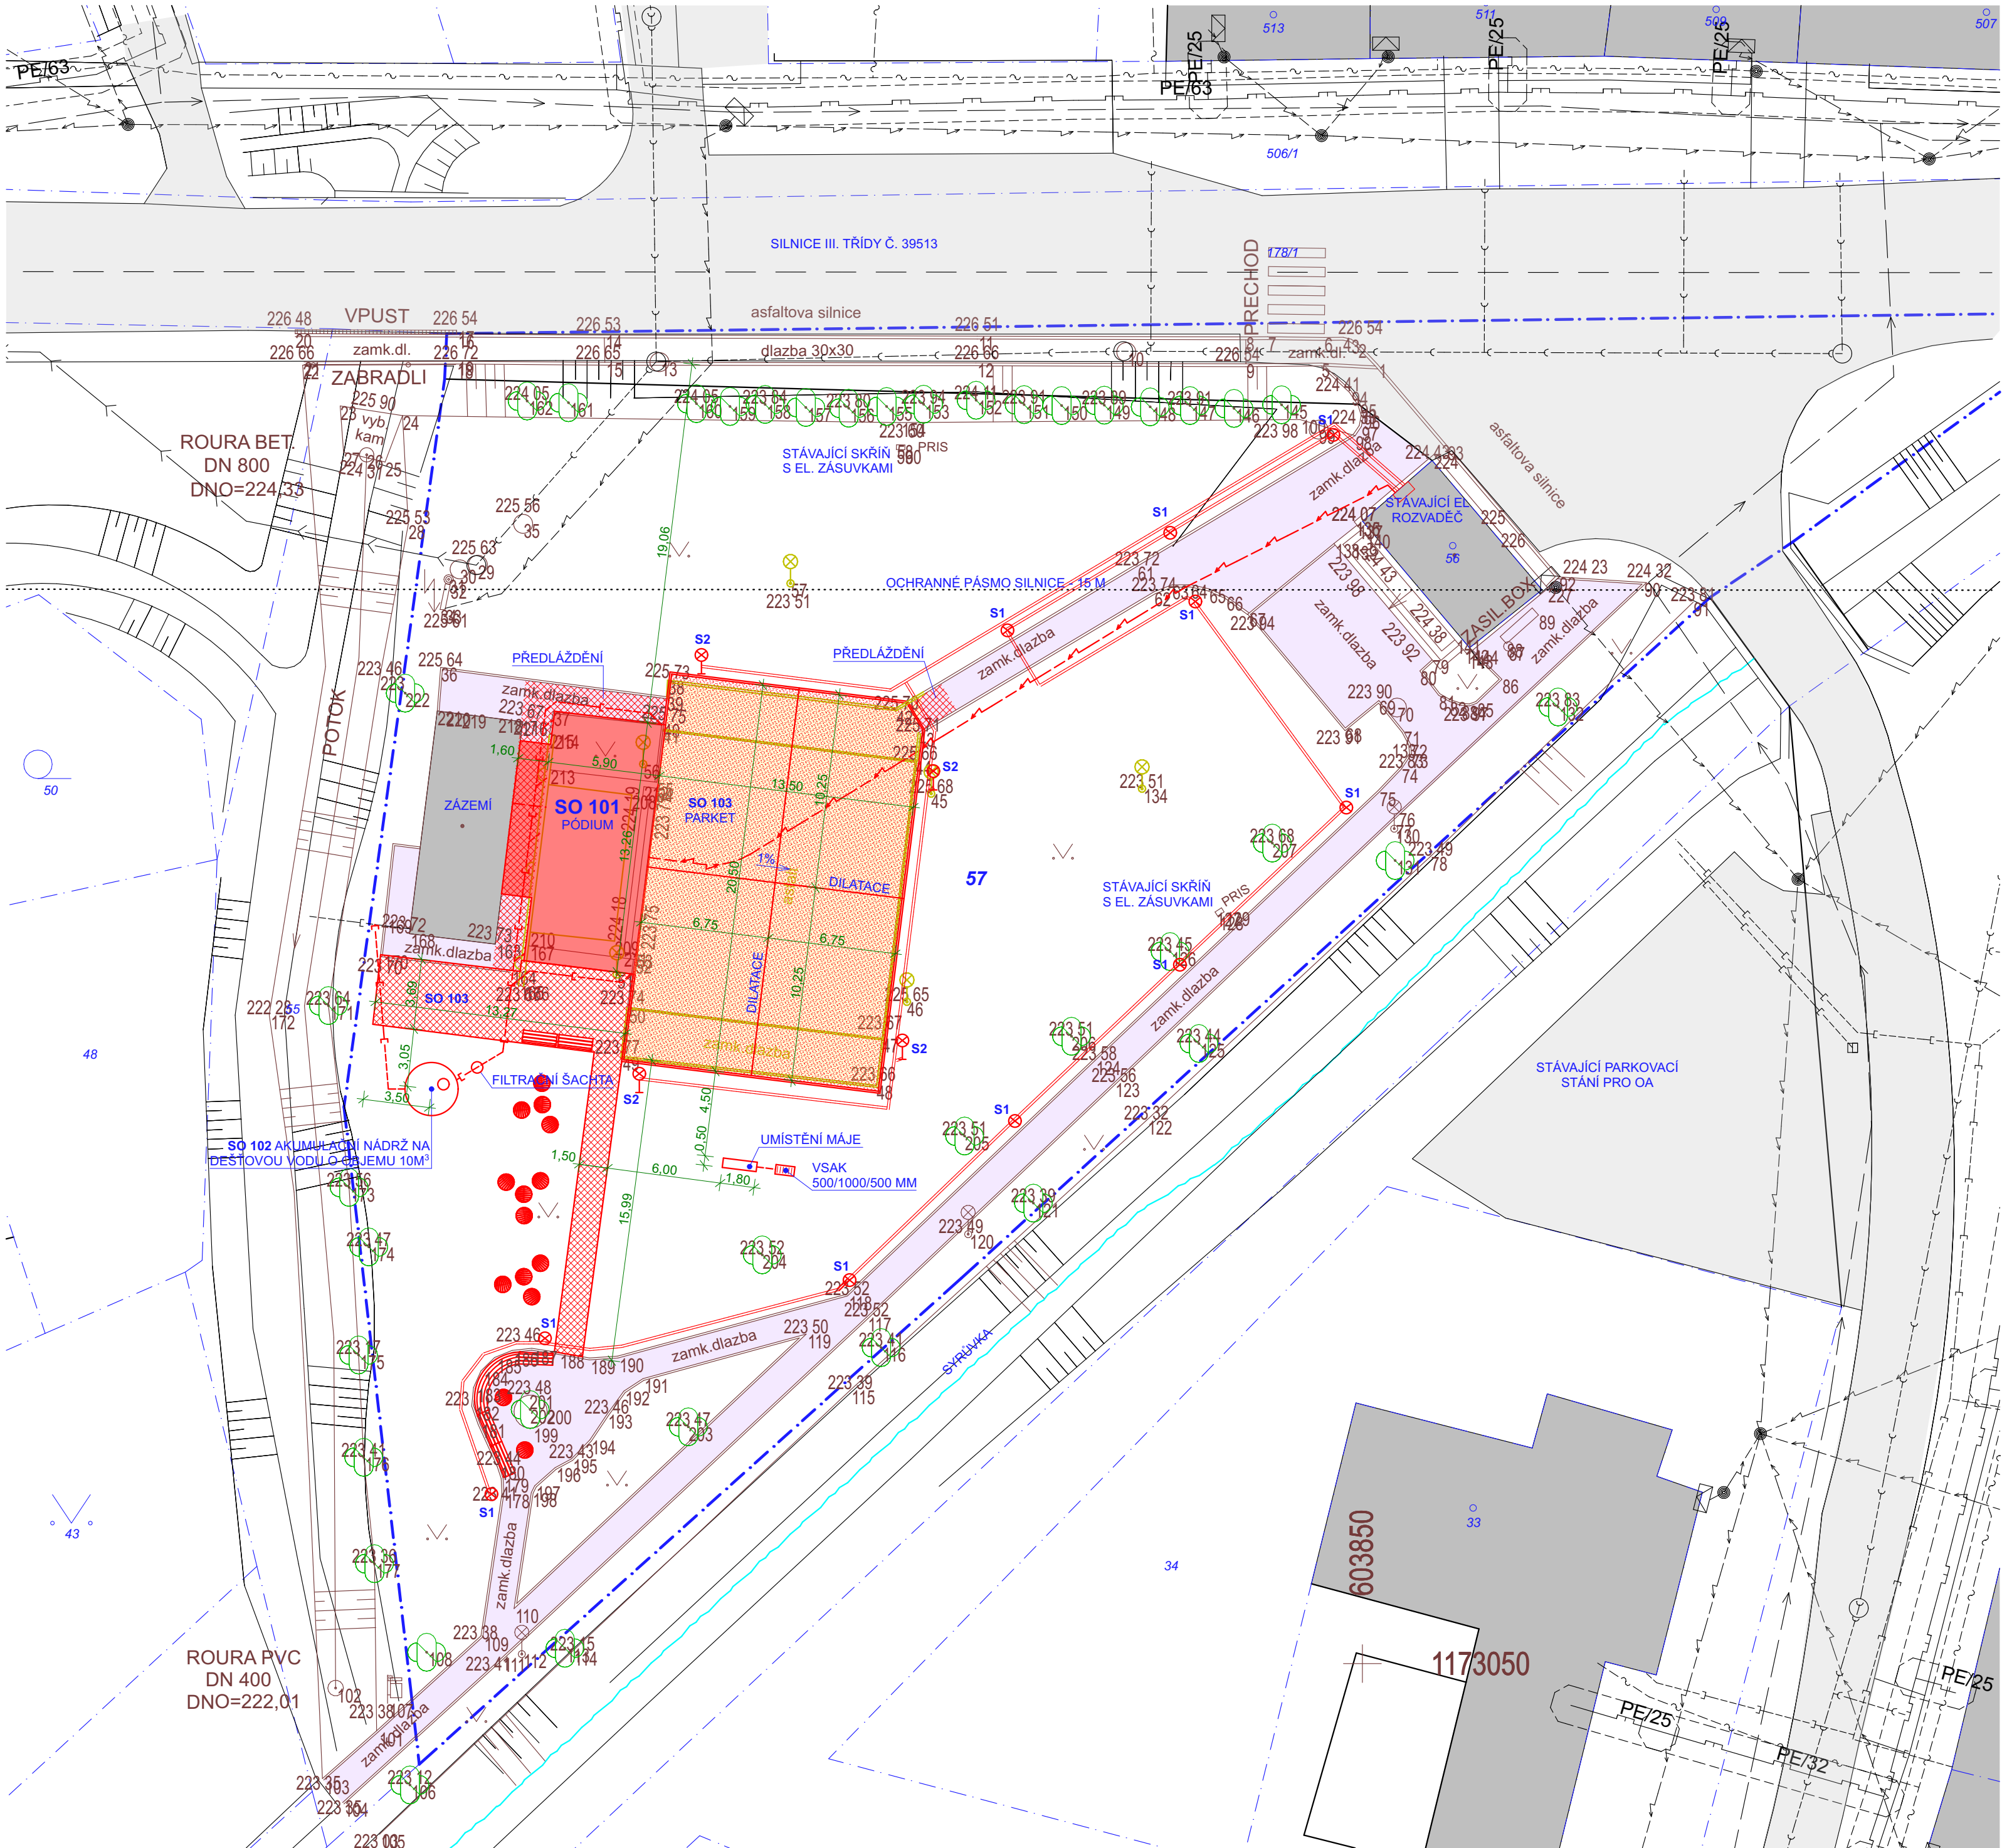

LEGENDA

OZNAČENÍ	NÁZEV
	POZEMNÍ OBJEKT NA POZEMKU - NAVRHOVANÝ
	ZASTAVĚNÁ PLOCHA
	STÁVAJÍCÍ KOMUNIKACE
	ASFALTOVÝ KRYT
	STÁVAJÍCÍ POCHOZÍ PLOCHY
	BETONOVÁ DLAŽBA
	SOUSEDNÍ OBJEKT
	ZASTAVĚNÁ PLOCHA
	ZPEVNĚNÁ PLOCHA POCHOZÍ
	BETONOVÁ DLAŽBA - VIZ SKLADBA VRSTEV
	ZPEVNĚNÁ PLOCHA
	BETONOVÝ POVRCH - PARKET - VIZ SKLADBA VRSTEV
	PILÍŘ S HUP
	ROZVODNÁ / ELEKTROMĚRNÁ SKŘÍŇ
	POULIČNÍ LAMPA
	POULIČNÍ LAMPA S ROZHLESEM
	DOPRAVNÍ ZNAČKA
	SLOUP ELEKTRICKÉHO VEDENÍ
	VODOMĚRNÁ ŠACHTA
	JIMKA NA SPLAŠKOVOU VODU
	AKUMULAČNÍ NÁDRŽ NA DEŠŤOVOU VODU
	VSAKOVACÍ OBJEKT
	KANALIZAČNÍ VPUSŤ
	ŠACHTA / SOUPE
	HYDRANT PODZEMNÍ
	HYDRANT NADZEMNÍ
	NÁDOBY TDO (TUHÝ DOMOVNÍ ODPAD)
	JINÝ UMĚLÝ OBJEKT
	PARKOVÉ OSVĚTLENÍ - S1
	REFLEKTOROVÉ OSVĚTLENÍ U PARKETU - S2
	PARCELA (POZEMEK)
	URČENO K VÝSTAVBĚ
	PARCELA SOUSEDNÍ, NEDOTČENÁ (POZEMEK)
	STROM
	KER
	VRSTEVNICE
	HLINĚNÉ SRÁŽKY
ČERNÁ = STÁVAJÍCÍ / ČERVENÁ = NAVRHOVANÉ / ŽLUTÁ = BOURANÉ	

LEGENDA INŽENÝRSKÝCH SÍTÍ


OZNAČENÍ	NÁZEV
	KANALIZACE SPLAŠKOVÁ
	KANALIZACE DEŠŤOVÁ
	VODOVOD
	PLYNOVOD (STL)
	VEDENÍ NN - PODZEMNÍ
	AREÁLOVÉ VEDENÍ OSVĚTLENÍ
ČERNÁ = STÁVAJÍCÍ / ČERVENÁ = NAVRHOVANÉ / ŽLUTÁ = BOURANÉ	

POZNÁMKA

- INFORMACE KE STÁVAJÍCÍM SÍTÍM - VIZ DOKLADOVÁ ČÁST A DÍLČÍ PROJEKTY
- PŘESNÉ URČENÍ A VEDENÍ VŠECH STÁVAJÍCÍCH INŽENÝRSKÝCH SÍTÍ JE NUTNO PŘED ZAPOČETÍM PRACÍ PŘESNĚ VYTÝČIT A OZNAČIT A PŘI VÝSTAVBĚ RESPEKTOVAT VŠECHNY POŽADAVKY A NARIZENÍ SPRÁVCŮ SÍTÍ, TYKAJÍCÍCH SE PŘEDEVŠÍM OCHRANNÝCH PÁSEM, PŘÍPADNÉHO KŘÍŽENÍ SÍTÍ APOD.
- ROSTLÁ ZELENĚ A TERÉNNÍ ÚPRAVY NEZPEVNĚN. ČÁSTI POZEMKU ZŮSTÁVAJÍ NEMĚNNÉ
- POZEMEK BUDE OTEVŘEN
- KÓTY UVÁDĚNÝ V METRECH
- V PŘÍPADĚ NEJASNOSTÍ MEZI STAVEBNÍ ČÁSTÍ PROJEKTU A PROJEKTU POŽÁRNÉ BEZPEČNOSTNÍHO ŘEŠENÍ JE PBR VŽDY PRIORITY
- PŘI REALIZACI JAKÉKOLI DÍLČÍ ČÁSTI OBJEKTU JE NUTNÉ POUŽÍVAT KOMPLETNÍ DOKUMENTACI VČETNĚ VŠECH PŘÍLOH
- VÝKRESOVÁ DOKUMENTACE SLOUŽÍ PRO PROVEDENÍ STAVBY
- SITUACE JE ŘEŠENA DLE STÁVAJÍCÍCH ÚDAJŮ V KATASTRU NEMOVITOSTÍ K 27.11.2023
- VÝŠKOVÉ ÚDAJE VYCHÁZEJÍ Z GEODETICKÝCH PODKLADŮ

VÝPIS PLOCH

PLOCHA POZEMKU PARCEL. Č. 57:	3304,0 M²
ZASTAVĚNÁ PLOCHA - SO 101:	91,3 M²
VELIKOST NOVÝCH ZPEVNĚNÝCH PLOCH - BETON - SO 103:	277,4 M²
VELIKOST NOVÝCH ZPEVNĚNÝCH PLOCH - DLAŽBA - SO 103:	77,1 M²

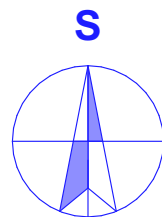

±0,000 = 223,75 m

SOUŘADNÝ SYSTÉM:	S-JTSK
VÝŠKOVÝ SYSTÉM:	BpV
HLAVNÍ PROJEKTANT Ing. JIŘÍ ŠTASTNÝ	MÍSTO STAVBY K.Ú. SYROVICE - P.Č. 57 OBEC SYROVICE, SYROVICE, OKRES BRNO-VENKOV
VYPRACOVAL Ing. JIŘÍ ŠTASTNÝ	STAVEBNÍK/INVESTOR OBEC SYROVICE
KONTROLOVAL Ing. JIŘÍ ŠTASTNÝ-ČKAIT 1007064	ZÁSTUPCE INVESTORA Ing. ZDENĚK JOUKL-STAROSTA
NÁZEV DILA PARK SYROVICE NOVOSTAVBA PÓDIA A STAVEBNÍ ÚPRAVY PARKU	DATUM 27.11.2023
NÁZEV VÝKRESU C. SITUACNÍ VÝKRESY SITUACE KOORDINAČNÍ	STUPEŇ DPS
	FORMÁT 6x A4
	ZAKÁZKOVÉ Č. 2317
	DIGITÁLNÍ ZPRACOVÁNÍ ARCHICAD 27
	PARÉ
	MĚŘÍTKO 1:250
	ČÍSLO VÝKRESU C.04