


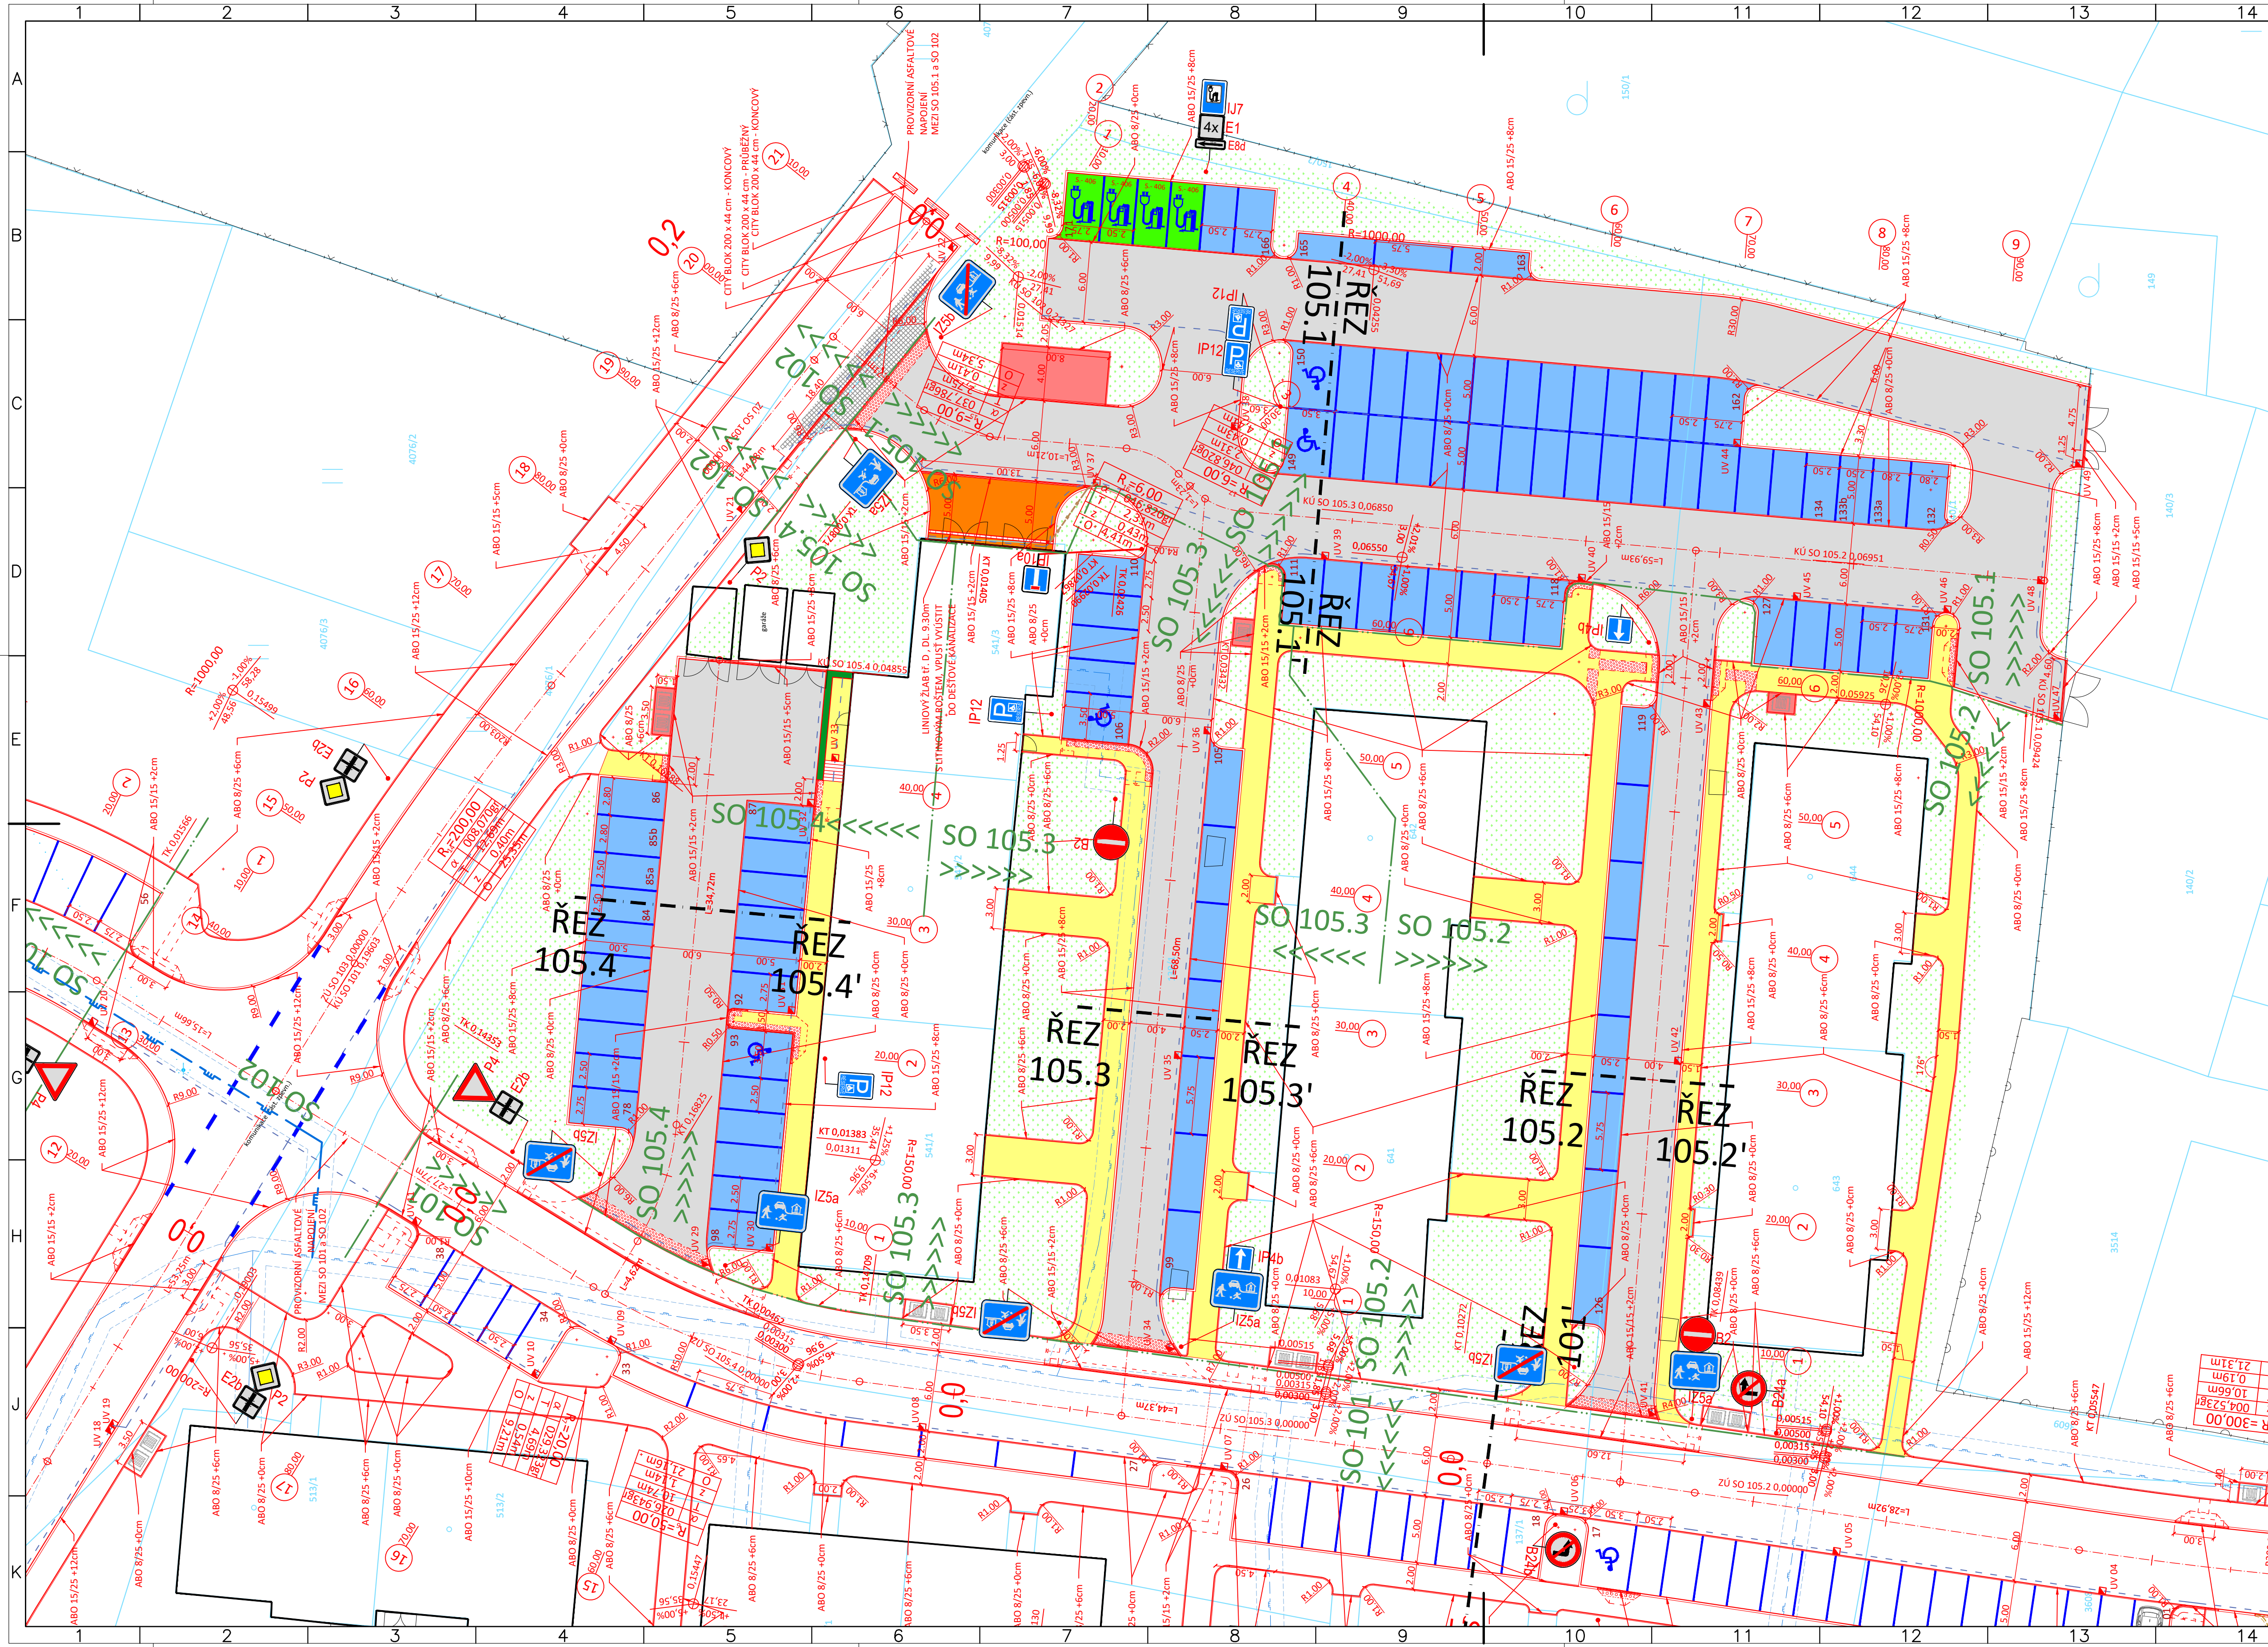

- ČLENĚNÍ OBJEKTŮ:**
- D.1 - Objekty pozemních komunikací
 - 101 - Zpevněné plochy
 - 102 - Zpevněné plochy
 - 103 - Zpevněné plochy
 - 104 - Zpevněné plochy
 - 105.1 - Zpevněné plochy
 - 105.2 - Zpevněné plochy
 - 105.3 - Zpevněné plochy
 - 105.4 - Zpevněné plochy
 - 106 - Zpevněné plochy

- LEGENDA PLOCH:**
- KOMUNIKACE - ASFALT
 - SJEZDY/CHODNIKOVÉ PŘEJEZDY- BET.DL. V TL. 80 mm
 - PARKOVIŠTĚ - BETONOVÁ DLAŽBA V TL. 80 mm
 - CHODNÍK - BETONOVÁ DLAŽBA V TL. 60 mm
 - PLOCHA PRO KONTEJNERY
 - BETONOVÁ DLAŽBA V TL. 80 mm
 - OPĚRNÁ ZÍDKA
 - KAČÍREK
 - TERÉNNÍ ÚPRAVY/REKULTIVACE + TRAVNATÉ PLOCHY
 - RELIEFNÍ DLAŽBA - VAROVNÝ A SIGNÁLNÍ PÁŠ - BARVA ČERVENÁ

- LEGENDA ČAR:**
- KATASTR VNĚJŠÍ
 - KATASTR VNITŘNÍ
 - ZAMĚŘENÍ
 - NOVÝ STAV
 - OSA KOMUNIKACE
 - OBROUBNÍK ABO 150/250
 - OBROUBNÍK ABO 150/150 - snížený
 - OBROUBNÍK ABO - přechodový
 - OBROUBNÍK ABO - 80/250
 - VDZ NOVÉ
 - KOORDINACE
 - BUDOUCÍ PARCELE
 - ČLENĚNÍ STAVEBNÍCH OBJEKTŮ

- LEGENDA SYMBOLŮ:**
- TYČOVÝ ZNAK, INFO TABULE
 - LAMPA
 - DOPRAVNÍ ZNAČKA
 - PRIS
 - VRATA, VJEZD
 - SLOUP BEZ ROZLIŠENÍ
 - SOUPE - VODA
 - SOUPE - PLYN
 - SÁCHTA BEZ ROZLIŠENÍ
 - ULIČNÍ VPUST
 - HYDRANT PODZEM/NADZEM
 - STROM LISTNATÝ
 - STROM JEHLIČNATÝ
 - KER BEZ ROZLIŠENÍ

- STÁVAJÍCÍ SDZ**
P4
- STÁVAJÍCÍ SDZ - ZRUŠENÉ**
P4
- NOVÉ SDZ**
P4

POZN: PD PŘEDPOKLÁDÁ ULOŽENÍ INŽENÝRSKÝCH SÍTÍ DLE NORMY ČSN 73 6005 "PROSTOROVÉ USPORÁDÁNÍ SÍTÍ". AUTOR PD NEPŘEBÍRÁ ZODPOVĚDNOST ZA PŘÍPADNÉ KOLIZE S INŽENÝRSKÝMI SÍTĚMI V PŘÍPADĚ ŽE TOTO ZAŘÍZENÍ NEBUDE ULOŽENO DLE ČSN 73 6005 NEBO JINAK, NEŽ DLE PŘEDANÝCH ZÁKRESŮ.

POZN2: POKLOPI, ŠACHET, ULIČNÍCH VPUSTŮ, SOUPATA, HYDRANTY A JINÉ ARMATURY BUDOU VÝŠKOVĚ UPRAVENY DO NOVÉ NIVELYTY. V MÍSTĚCH KOLIZÍ S OBROUBOU BUDOU OBROUBI PRERUŠENY, NEBO V NICH BUDE VYVRŽENÝ VÝKLENEK.

POZN3: V MÍSTĚCH NAPOJENÍ NA STÁVAJÍCÍ STAV NAPOJIT NOVÉ KONSTRUKCE PLYNULÉ

POZN4: SOUŘADNICOVÝ SYSTÉM: S-JTSK VÝŠKOVÝ SYSTÉM: BpV

 PROJEKČNÍ KANCELÁŘ		Bc. Michal Pašava Projektová činnost ve výstavbě Inženýrské, dopravní a gabionové stavby		Oříska autorizčního rozřka:	
Projektant:		Zodpovědný projektant:		HIP projektant:	
Michael Štátný		Bc. Michal Pašava		Ing. Pavel Kodýtek	
Kraj: Plzeňský		MěÚ: Chodová Planá		Datum: 10/2022	
Objednatel: Městys Chodová Planá, Pohraniční stráž 129, 348 13 Chodová Planá					
Akce:		Obytná zóna Včelnice – dopravní řešení a inženýrské sítě			Číslo zakázky: 2017-31
					Měřítko: 1 : 250
					Číslo přílohy: B.1.5.2
SO:		Objekty pozemních komunikací - SO 105			Stupeň: Paré číslo:
Příloha:		Podrobná situace SO 105.1 - 105.4			PDPS
Ofice: Blatná 13/15, 390 02; Obd. mld. 774 405 880; email: pasava@idesign.cz; idesign@idesign.cz; 06497381; 02 226497381; Bc. Michal Pašava; 02 226497381; 02 226497381; 02 226497381					