


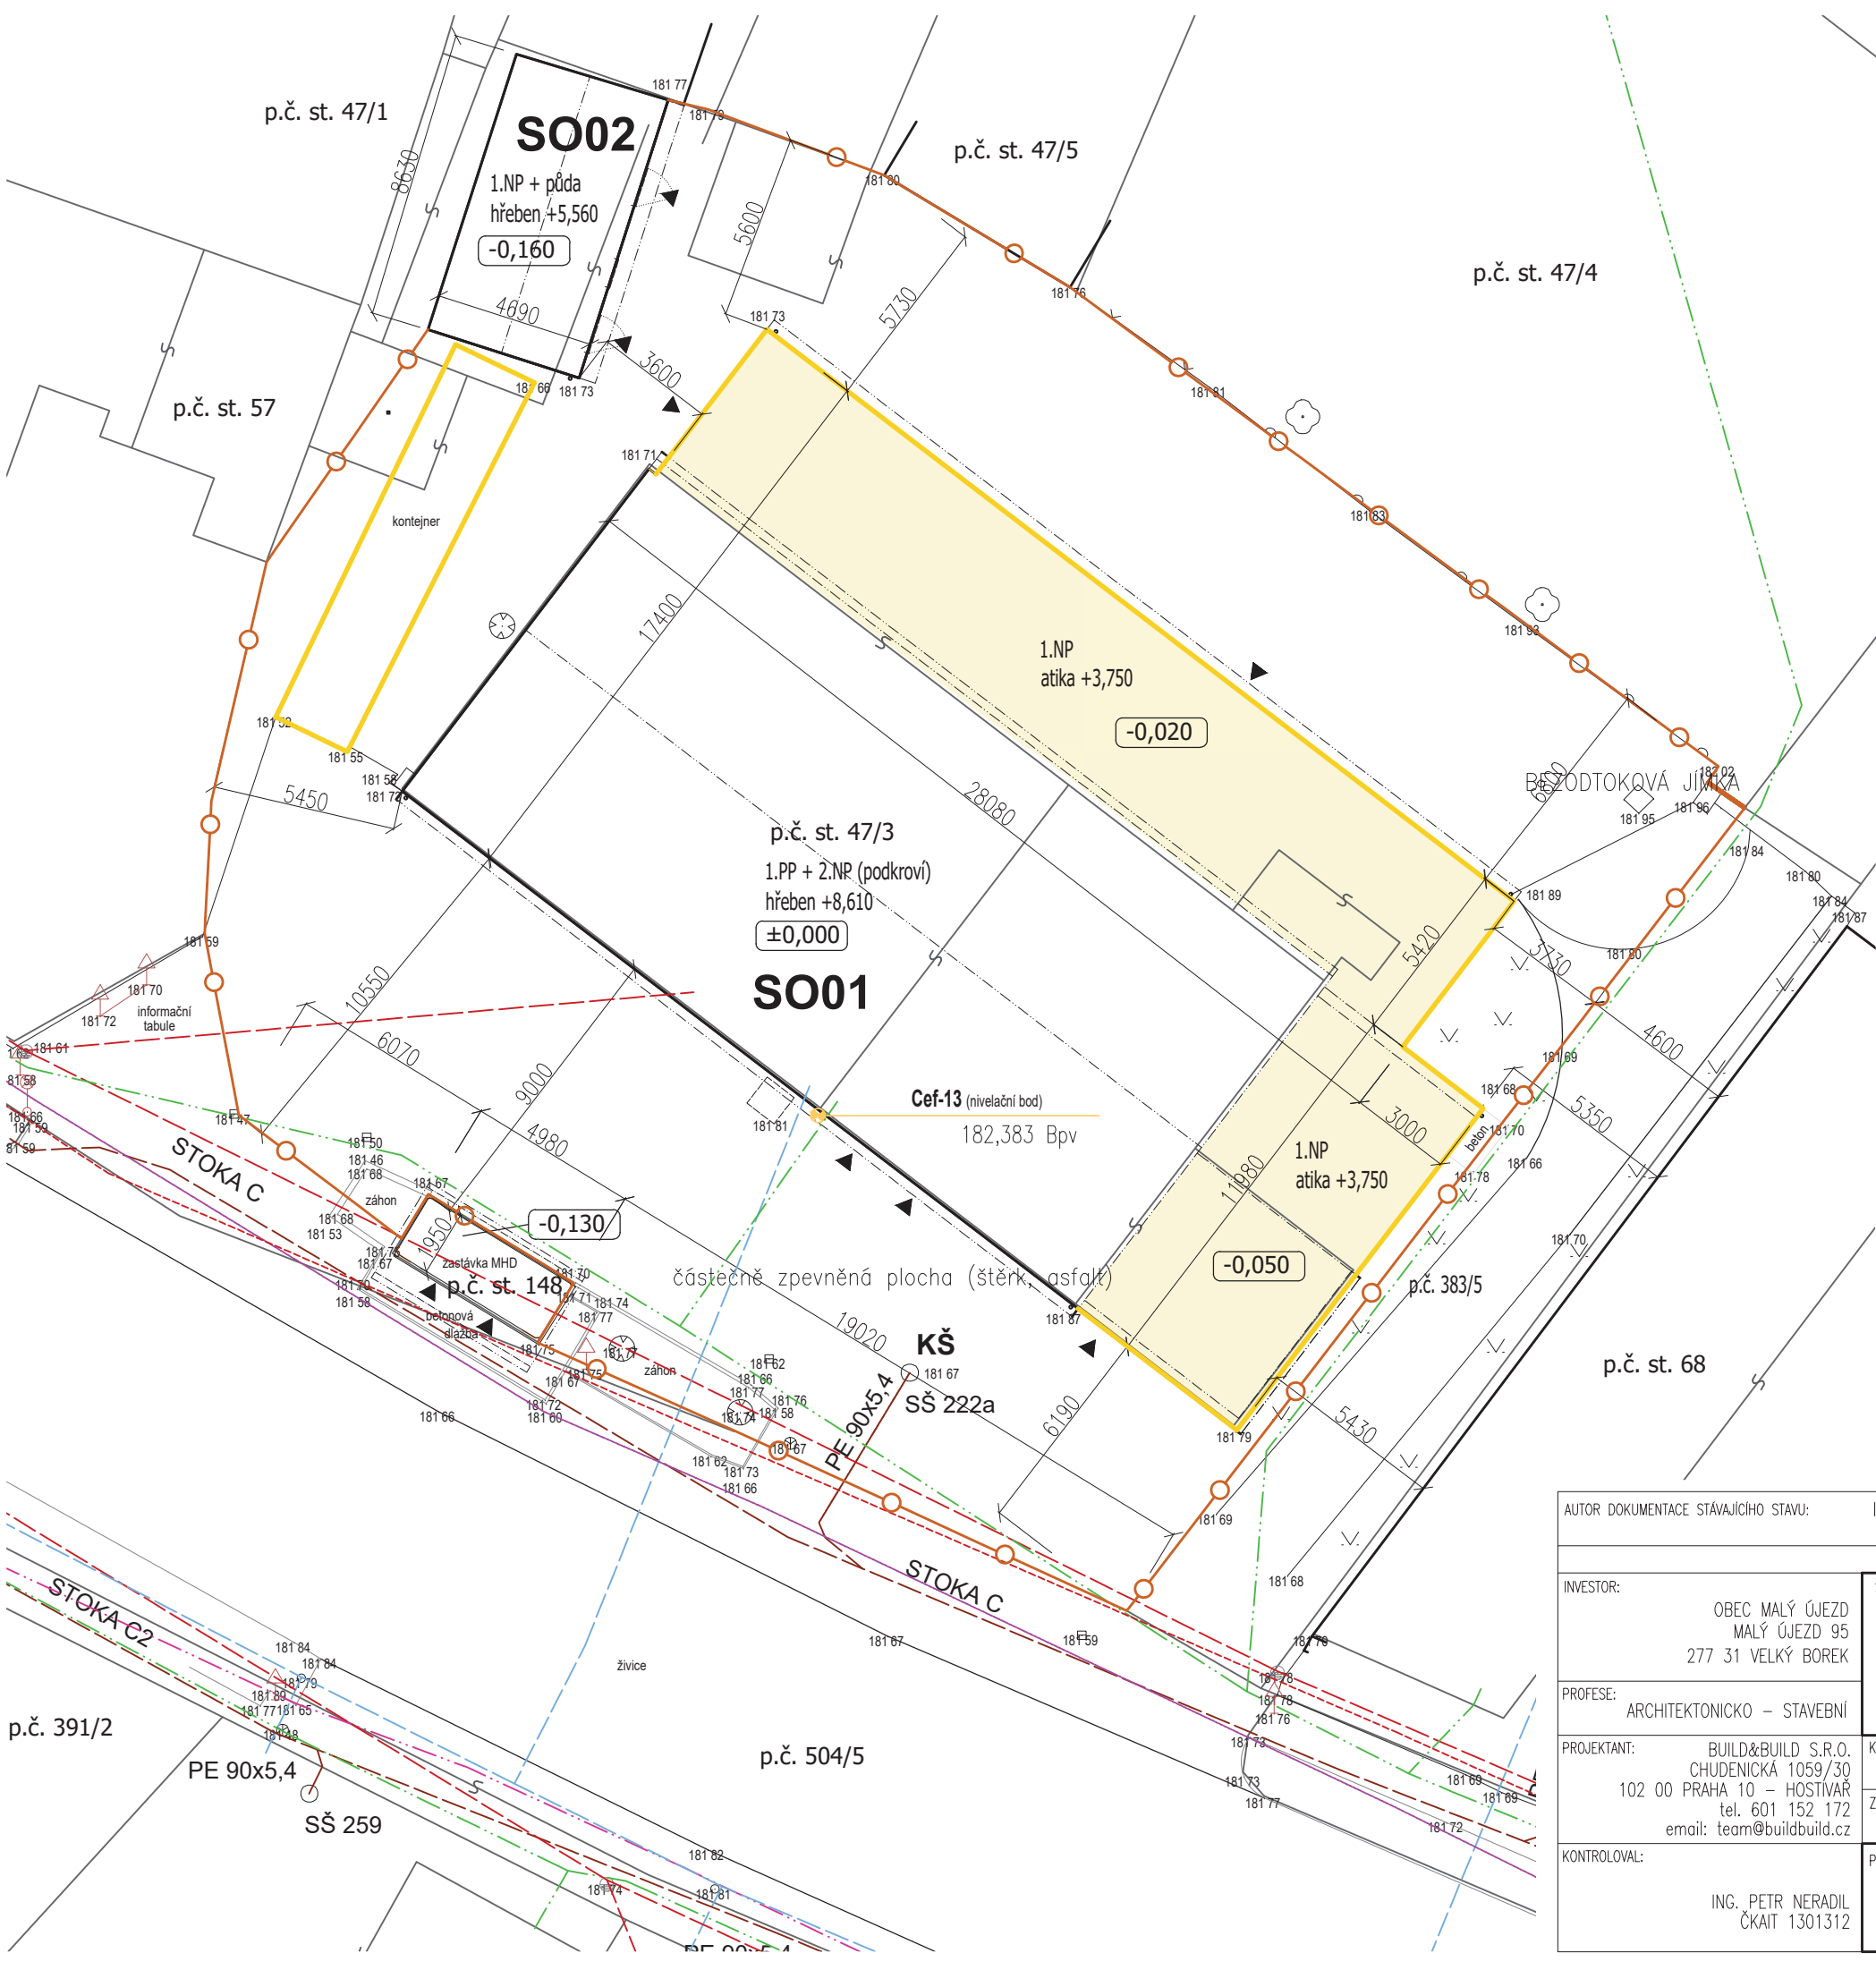

LEGENDA

STÁVAJÍCÍ ČÁSTI OBJEKTU

BOURANÉ ČÁSTI OBJEKTU

HRANICE ŘEŠENÉHO ÚZEMÍ

ZATRAVENÁ PLOCHA / JINÁ ZELENĚ

sloup betonový

strom, stromek

dopravní značka, lampy VO

Plocha pozemku p.č. 47/3:

v

1243 m²

Bouraná plocha SO01:

214,7 m²

Stávající plocha SO01:

298,5 m²

Stávající plocha SO02:

40,3 m²

Bouraná plocha celkem:

214,7 m²

Stávající plocha celkem:

338,8 m²

tj. bourané plochy:

38,8 %

STÁVAJÍCÍ SÍŤ

VODOVOD

SPLAŠKOVÁ KANALIZACE

ELEKTRO – TRASA SÍŤ NN (vzdušné vedení NN, 1 kV)

ELEKTRO – TRASA SÍŤ NN (podzemní vedení NN, 1 kV)

METALICKÝ KABEL PODZEMNÍ – SEK (dle CETIN a.s.)

NEPROVOZOVANÉ SÍŤ – SEK (dle CETIN a.s.)

OPTICKÝ KABEL, HDPE TRUBKA – SEK (dle CETIN a.s.)

S

AUTOR DOKUMENTACE STÁVAJÍCÍHO STAVU: Ing. CTISLAV FIALA, Ph.D., ČKAIT: 0201846			
0.000 = 1NP = 181,88 m.n.m. B.p.v.			
INVESTOR: OBEC MALÝ ÚJEZD MALÝ ÚJEZD 95 277 31 VELKÝ BOREK	STAVBA : Obecní dům Vavříneč – přestavba objektu č.p. 9, Malý Újezd parc.č.st. 47/3; kat.ú. Jelenice u Mělníka [691429]; budova s č.p.9 – Vavříneč [91448], část obce Malý Újezd [535036]	DOKUMENTACE PRO VYDÁNÍ SPOLEČNÉHO POVOLENÍ	
		ZAKÁZKOVÉ ČÍSLO: A169	
PROFESE: ARCHITEKTONICKO – STAVEBNÍ	PROJEKTANT: BUILD&BUILD S.R.O. CHUDENICKÁ 1059/30 102 00 PRAHA 10 – HOSTIVAŘ tel. 601 152 172 email: team@buildbuild.cz	DATUM: 12/2020	
KONTROLOVAL: ING. PETR NERADIL ČKAIT 1301312		MĚŘÍTKO: 1:200 FORMÁT: A3	
KRESLILA: LUCIE FORMANOVÁ Ing.arch. KATARINA POTOČNÁ ZODPOVĚDNÝ PROJEKTANT: Ing.arch. MARTIN KULŠTEJN	PŘÍLOHA : BOURANÉ KONSTRUKCE SITUACE		
	C		PŘÍLOHA: C.3.2