


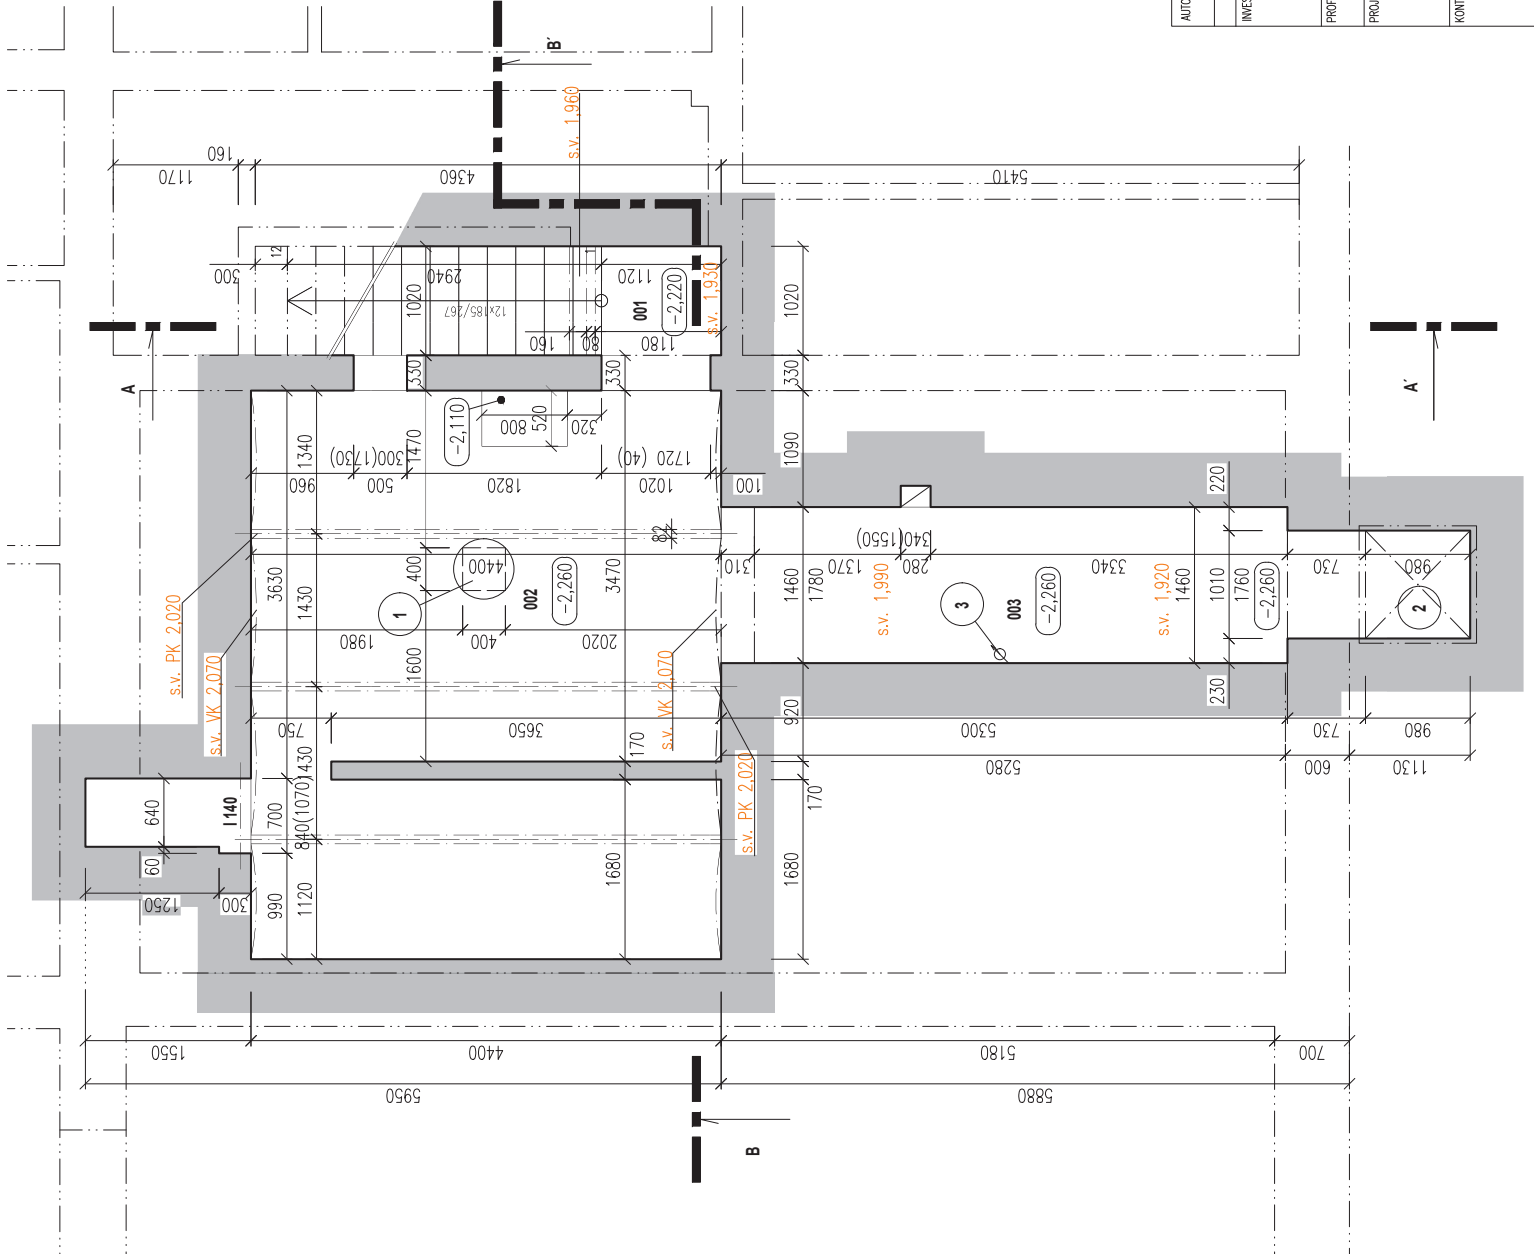

LEGENDA MÍSTNOSTÍ		
č.	POPIS	PLOCHA [m²]
001	SCHODIŠTĚ	4,45
002	SKLEP	22,79
003	ZÁSOBVACÍ CHODBA	9,47

LEGENDA



ZDVO A KONSTRUKCE STÁVAJÍCÍ



1 ŠACHTA (KANALIZAČNÍ) 400/400 mm, HLOUBKA 600 mm, KRYTÁ PLECHOVÝM POKLOPEM



2 POKLOP ZÁSOBVACÍ 1,0 x 1,0 m, TERÉN V ÚROVNI -0,070, tj. 181,81 Bp.v.



3 HLAVNÍ PŘÍVOD VNITŘNÍHO VODOVODU DO OBJEKTU, OSAZENÝ VODOMĚREM

AUTOR DOKUMENTACE STAVAJÍCÍHO STAVU: Ing. CTSILAV FIALA, Ph.D., ČKAŤ: 0201846		0,000 = 1NP = 181,88 m.n.m. B.p.v.	
INVESTOR: OBEC MALÝ ÚJEZD MALÝ ÚJEZD 95 277 31 VELKÝ BOREK	STAVBA: Obecní dům Vavříneč – přestavba objektu č.p. 9, Malý Újezd parc.č.st. 47/3; kat.ú. Jelenice u Mělníka [691429]; budova s č.p.9 – Vavříneč [91448], část obce Malý Újezd [335036]	DOKUMENTACE PRO VYDÁNÍ SPOLEČNÉHO POVOLENÍ	
		ZNAČKOVÉ ČÍSLO: A169	
PROJESE: ARCHITEKTONICKO – STAVEBNÍ		DATUM:	12/2020
PROJEKTANT: BUILD&BUILD S.R.O. CHUDENČICKÁ 1039/33 HOSPIVKA 102 00 PRAHA 10 tél. 601 132 172 email: team@buildand.cz	KRESLA: LUCIE FORMANOVÁ Ing.arch. KATARINA POTČOVÁ ZODPOVĚDNÝ PROJEKTANT: Ing.arch. MARTIN KUŠTEJN	MĚŘÍTKO: 1:50 FORMÁT: A3	PAPÉ: 12/2020
KONTROLOVAL: ING. PETR NERADIL ČKAŤ 1301312	PŘÍLOHA: STÁVAJÍCÍ STAV PŮDORYS 1PP		D.1.1.1