



PO-LED JIH-OZAPADN

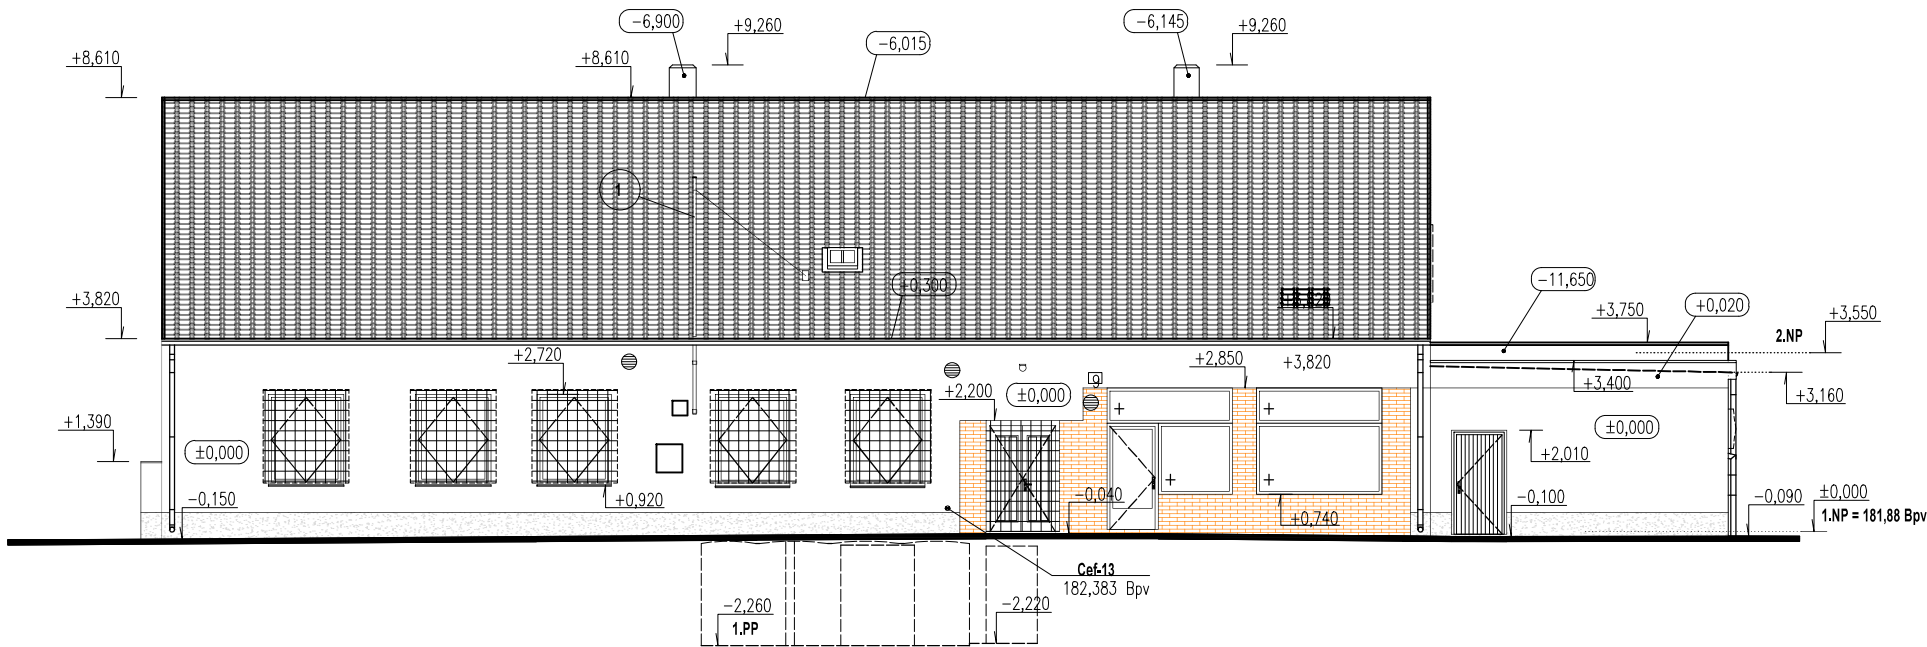

PO-LED SEVEROVÝCHODN

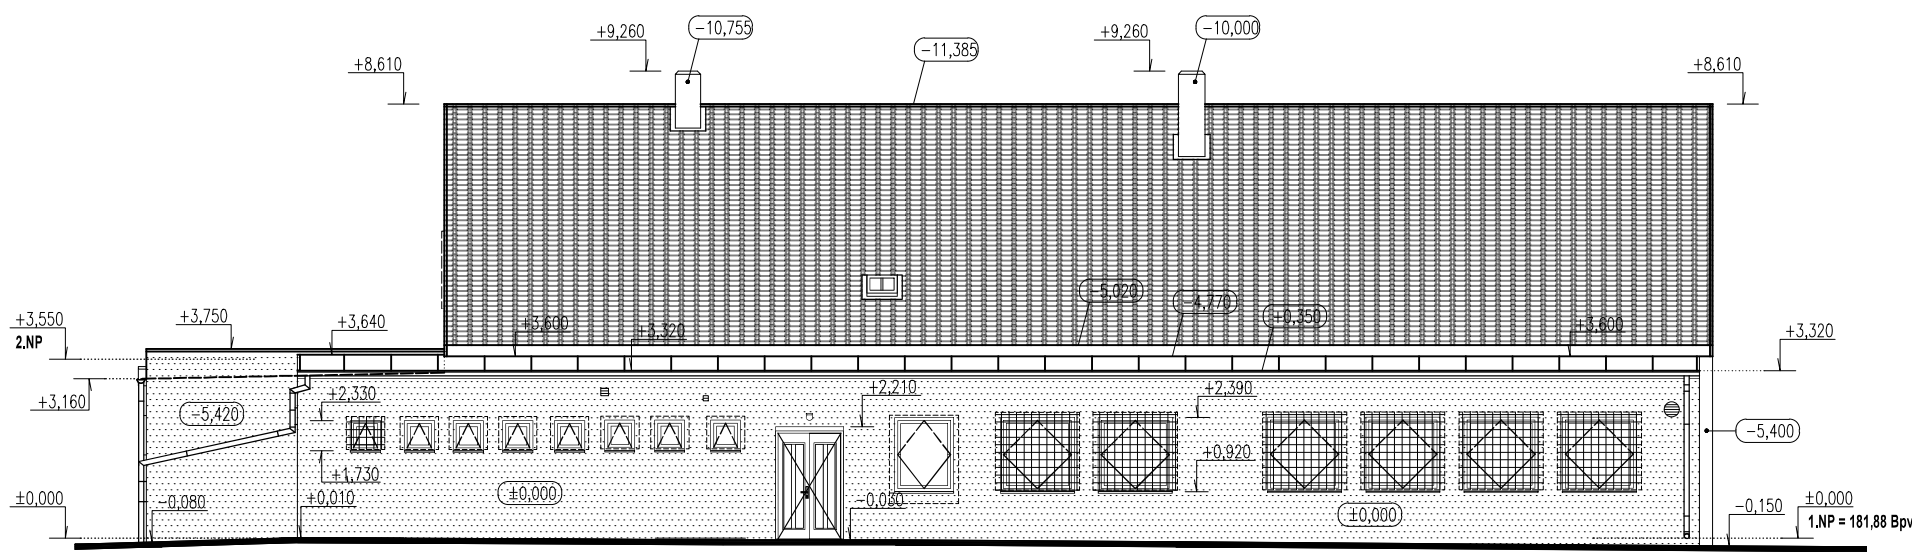

LEGENDA

- BILÁ OMÍTKA STRUKTUROVANÁ
- OBKLAD KABŘÍNCEM
- ŠEDÁ SOKLOVÁ STRUKTUROVANÁ OMÍTKA
- HLAVNÍ VSTUPY DO OBJEKTU KRYTÉ MŘÍŽI, U OKEN PEVNÉ MŘÍŽE (NAZNAČENO SCHEMATICKY)
- STŘEŠNÍ KRYTINA KERAMICKÁ PÁLENÁ TAŠKA
- BILÁ OMÍTKA HLADKÁ
- STŘEŠNÍ KRYTINA FALCOVANÝ PLECH
- 1 PŘÍPOJKA ELEKTROINSTALACE SILNOPROUD – VZDUŠNÉ VEDENÍ NN

AUTOR DOKUMENTACE STAVAJÍCÍHO STAVU: Ing. CTISLAV FIALA, Ph.D., ČKAIT: 0201846		1:1000 = 1NP = 181,88 m ² B.p.v.	
INVESTOR: OBEC MALÝ ÚJEZD MALÝ ÚJEZD 95 277 31 VELKÝ BOREK	STAVBA : Obecní dům Vavříneč – přestavba objektu č.p. 9, Malý Újezd parc.č.st. 47/3; kat.ú. Jelenice u Mělníka [691429]; budova s č.p.9 – Vavříneč [91448], část obce Malý Újezd [535036]	DOKUMENTACE PRO VYDÁNÍ SPOLEČNEHO POVOLENÍ	
PROFESÍ: ARCHITEKTONICKO – STAVEBNÍ		ZAKÁZKOVÉ ČÍSLO: A169	DATUM: 12/2020
PROJEKTANT: BUILD&BUILD S.R.O. CHUDENICKÁ 1059/30 102 00 PRAHA 10 – HOSTIVÁŘ tel. 601 152 172 email: team@build&build.cz	KRESLILA: LUCIE FORMANOVÁ Ing.arch. KATARINA POTOČNÁ ZODPOVĚDNÝ PROJEKTANT: Ing.arch. MARTIN KULŠTEJN	 build&build s.r.o. Chudenicke 1059/30 102 00 Praha 10 IČ: 06091929 team@build&build.cz	MĚŘÍTKO: 1:100 PÁŘE: A3
KONTROLOVAL: ING. PETR NERADIL ČKAIT 1301312	PŘÍLOHA : STÁVAJÍCÍ STAV POHLED JIH-OZAPADNÍ, SEVEROVÝCHODNÍ	PŘÍLOHA: D.1.1.7	