


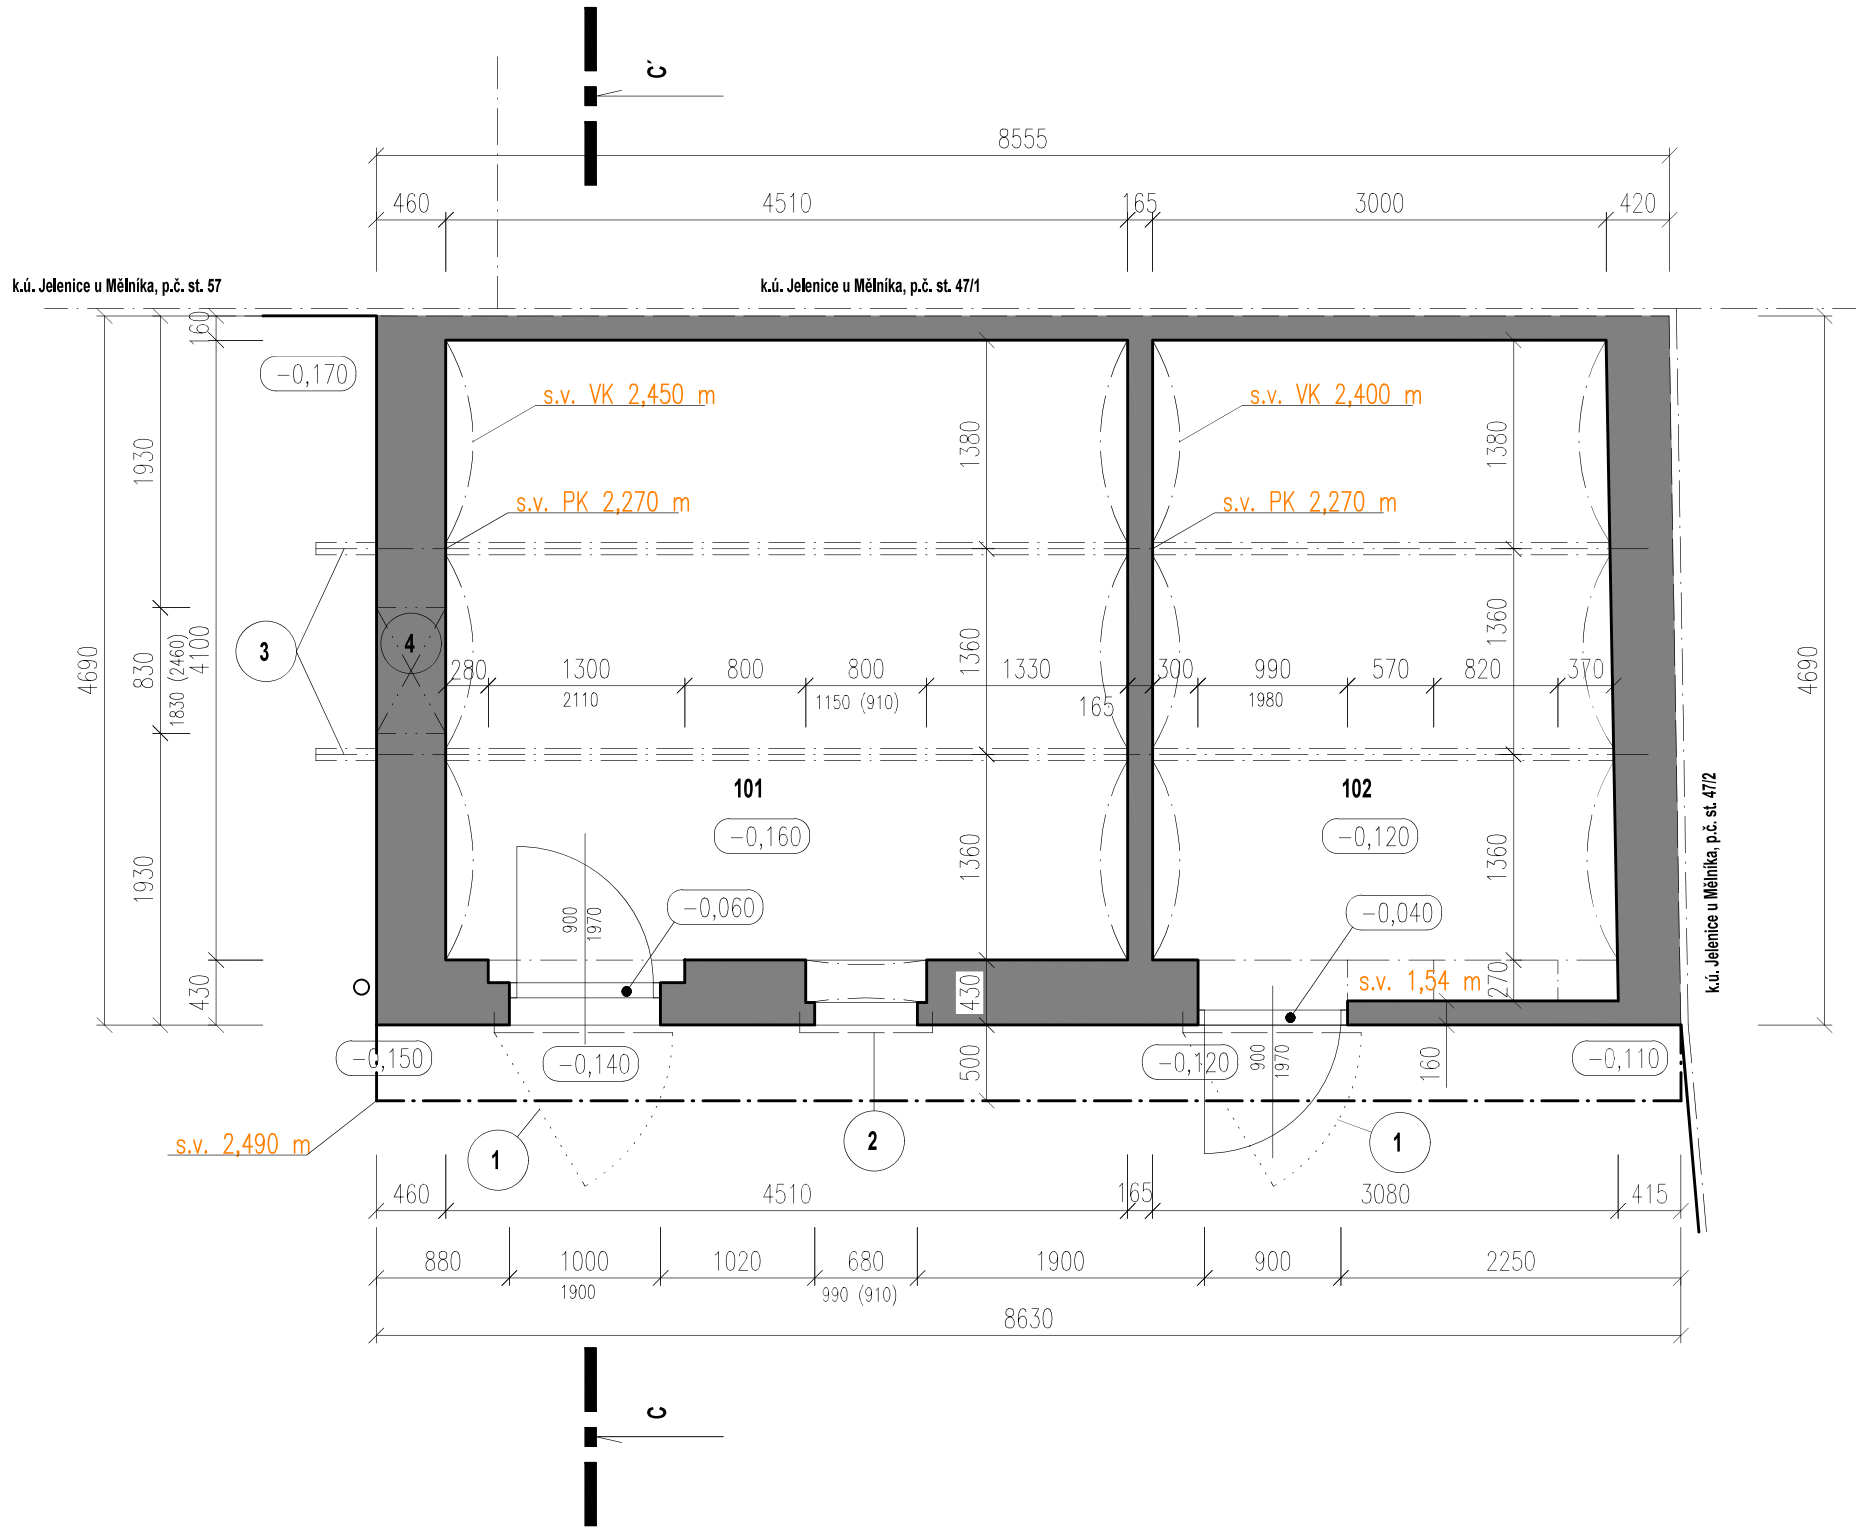

STAVEBNÍ OBJEKT 02 - SKLAD

LEGENDA MÍSTNOSTÍ			
č.	POPIS	PLOCHA [m ²]	NÁŠLAPNÁ VRSTVA
101	SKLAD	18,49	BETONOVÁ MAZANINA
102	SKLAD	13,26	BETONOVÁ MAZANINA

LEGENDA


- ZDIVO A KONSTRUKCE STÁVAJÍCÍ
- 1

BEZPEČNOSTNÍ OCELOVÉ MŘÍŽE – OTEVÍRAVÉ
- 2

BEZPEČNOSTNÍ OCELOVÉ MŘÍŽE – PEVNÉ/NEOTEVÍRAVÉ
- 3

VYKONZOLOVÁNÍ NOSNÍKŮ STROPU (KOLEJNICE)
- 4

VÝLEZ VE ŠTÍTU DO PŮDY

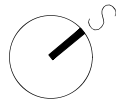

AUTOR DOKUMENTACE STÁVAJÍCÍHO STAVU: Ing. CTISLAV FIALA, Ph.D., ČKAIT: 0201846			
0.000 = 1NP = 18',88 m.n.m. B.p.v.			
INVESTOR: OBEC MALÝ ÚJEZD MALÝ ÚJEZD 95 277 31 VELKÝ BOREK	STAVBA : Obecní dům Vavříneč – přestavba objektu č.p. 9, Malý Újezd parc.č.st. 47/3; kat.ú. Jelenice u Mělníka [691429]; budova s č.p.9 – Vavříneč [91448], část obce Malý Újezd [535036]		DOKUMENTACE PRO VYDÁNÍ SPOLEČNÉHO POVOLENÍ
			ZAKÁZKOVÉ ČÍSLO: A169
PROFESE: ARCHITEKTONICKO – STAVEBNÍ			DATUM: 12/2020
PROJEKTANT: BUILD&BUILD S.R.O. CHUDENICKÁ 1059/30 102 00 PRAHA 10 – HOSTIVAŘ tel. 601 152 172 email: team@buildbuild.cz	KRESLILA: LUCIE FORMANOVÁ Ing.arch. KATARÍNA POTOČNÁ	 build&build s.r.o. Chudenická 1059/30 102 00 Praha 10 IČ 06097529 team@buildbuild.cz	MĚŘÍTKO: 1:50
	ZODPOVĚDNÝ PROJEKTANT: Ing.arch. MARTIN KULŠTEJN		PARÉ: A3
KONTROLOVAL: ING. PETR NERADIL ČKAIT 1301312	PŘÍLOHA : STÁVAJÍCÍ STAV PŮDORYS 1NP–SKLAD		PŘÍLOHA: D.1.1.8