


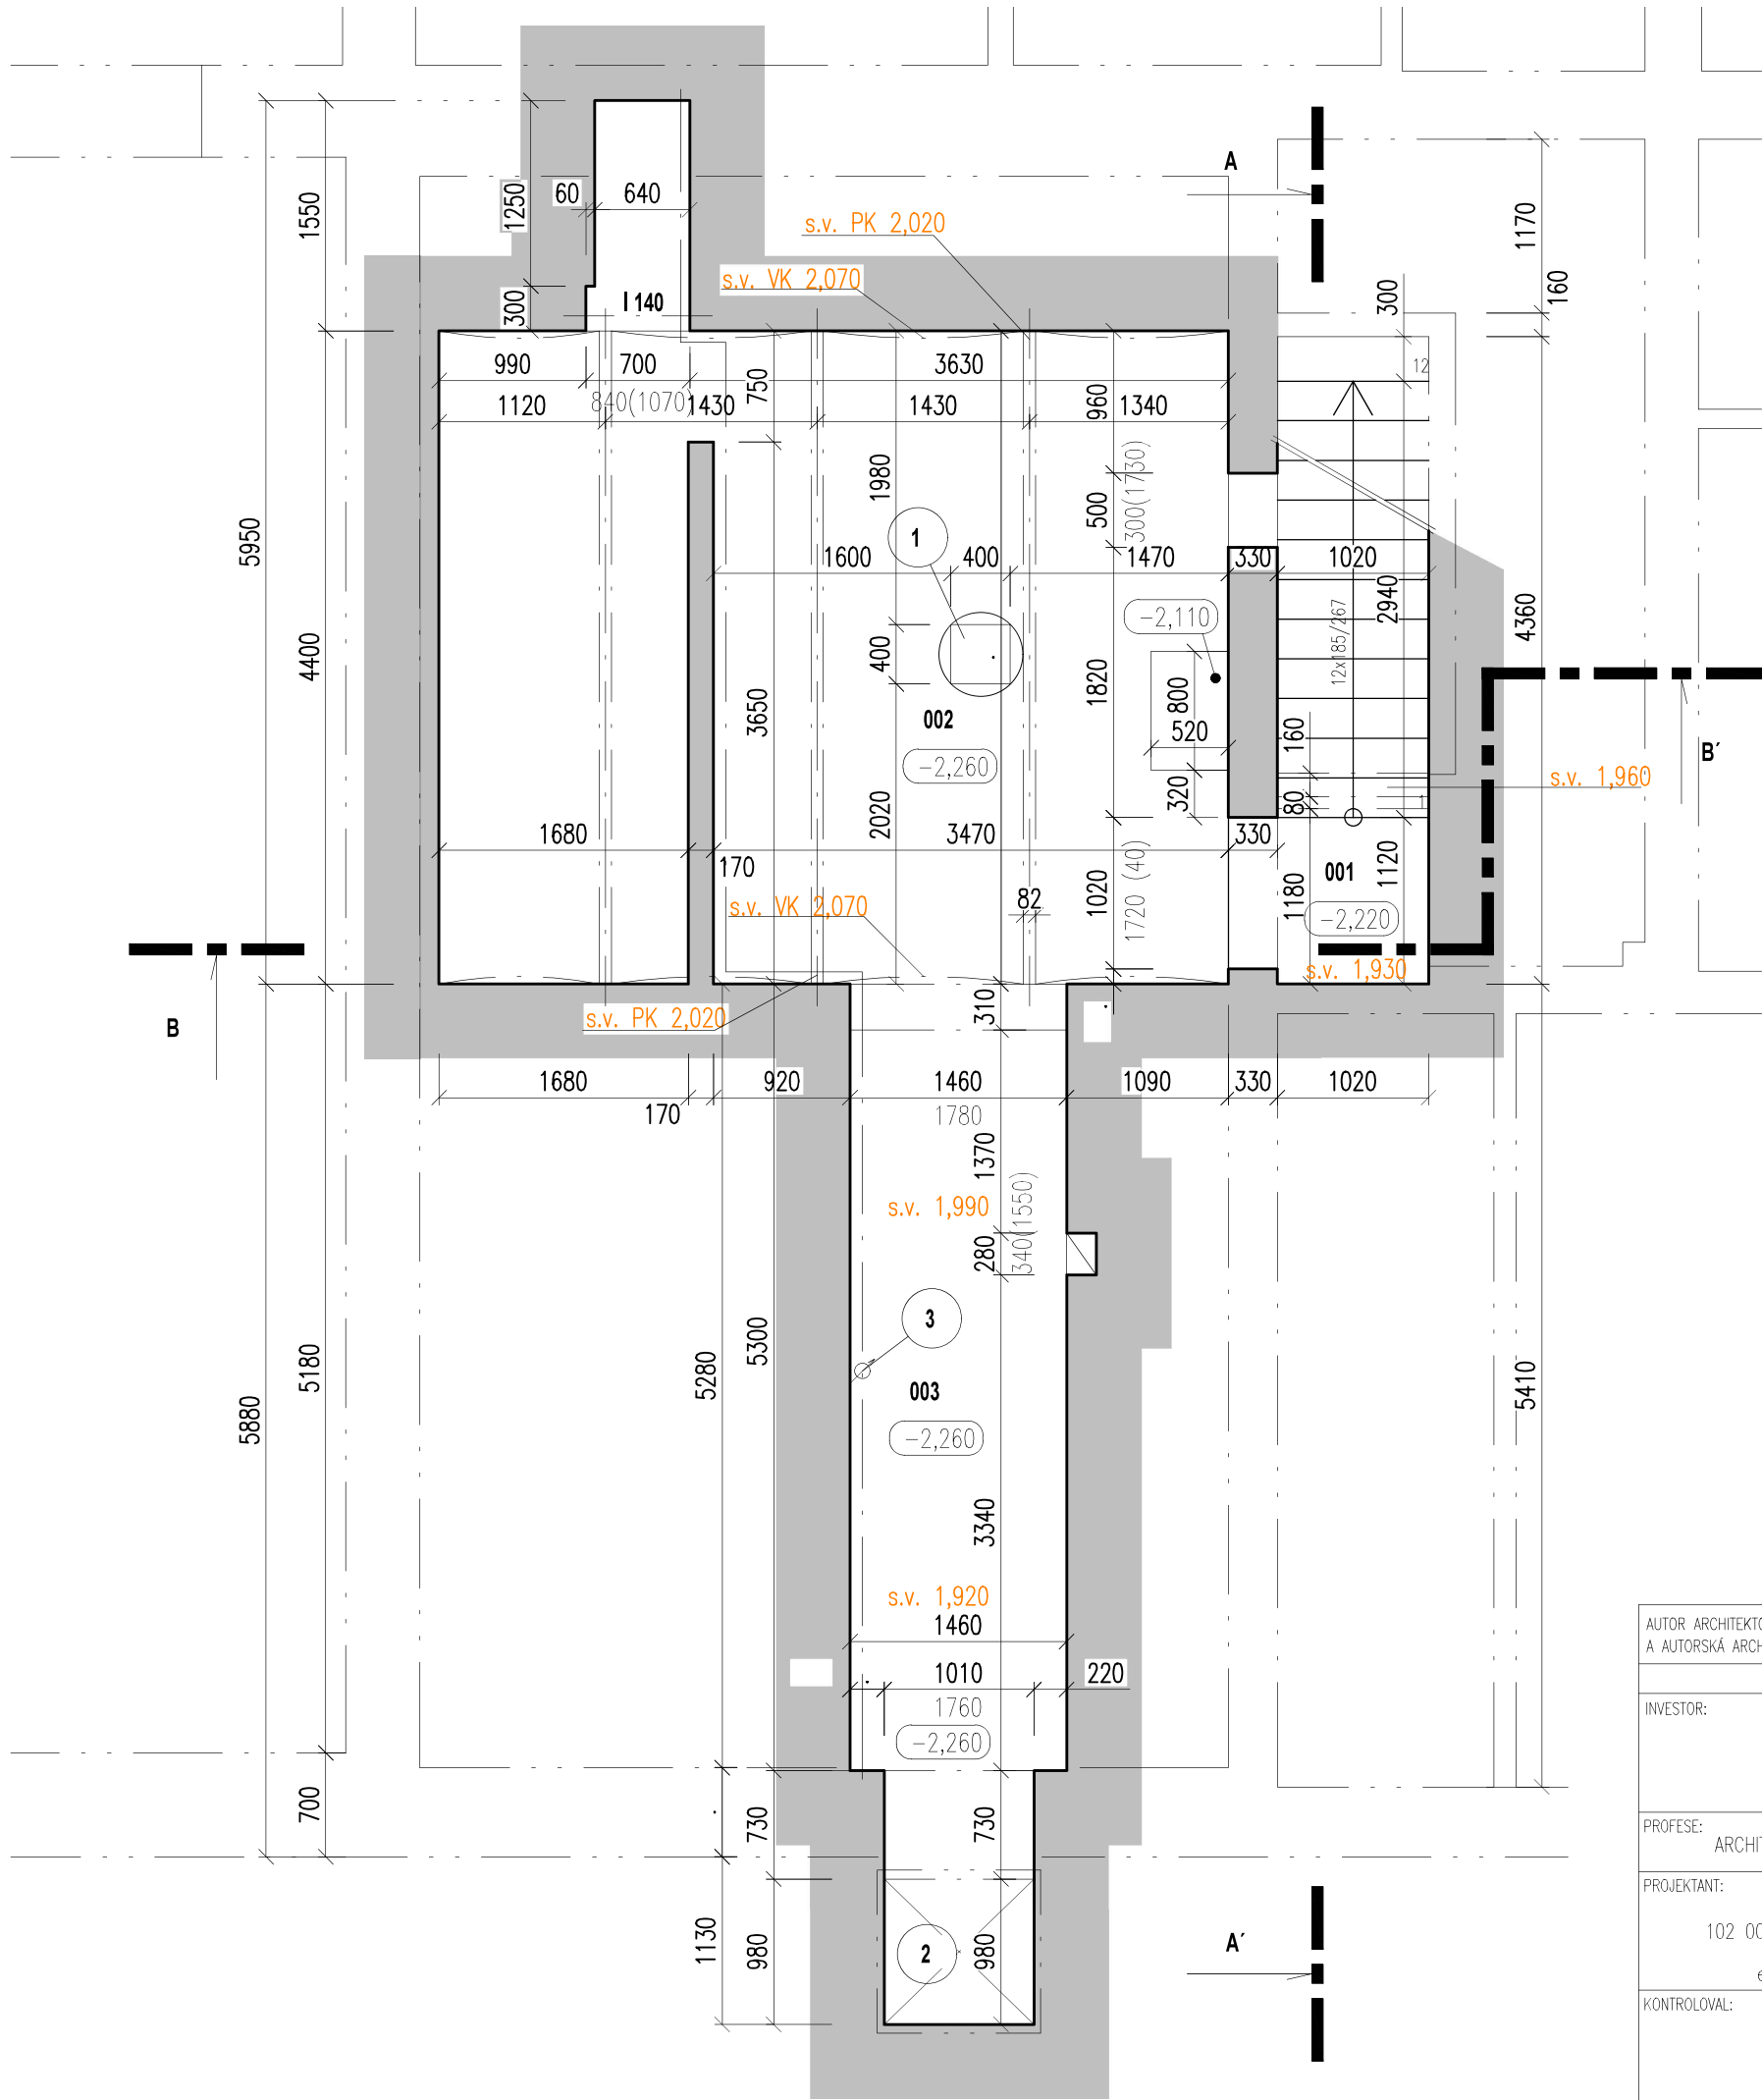

LEGENDA MÍSTNOSTÍ			
č.	POPIS	PLOCHA [m ²]	NÁŠLAPNÁ VRSTVA
001	SCHODIŠTĚ	4,45	BETONOVÁ MAZANINA
002	SKLEP	22,79	BETONOVÁ MAZANINA
003	ZÁSOBOVACÍ CHODBA	9,47	BETONOVÁ MAZANINA

LEGENDA




STÁVAJÍCÍ STĚNY



STÁVAJÍCÍ KONSTRUKCE

- ŠACHTA (KANALIZAČNÍ) 400/400 mm, HLOUBKA 600 mm, KRYTÁ PLECHOVÝM POKLOPEM
- POKLOP ZÁSOBOVACÍ 1,0 x 1,0 m, TERÉN V ÚROVNI -0,070, tj. 181,81 Bpv.
- HLAVNÍ PŘÍVOD VNITŘNÍHO VODOVODU DO OBJEKTU, OSAZENÝ VODOMĚREM

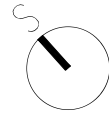

AUTOR ARCHITEKTONICKÉ STUDIE A AUTORSKÁ ARCHITEKTONICKÁ KOORDINACE:		Ing.arch. MARTIN AUGUSTIN, Ph.D. Ing. KATEŘINA MERTENOVÁ, Ph.D.	AUTOR DOKUMENTACE STÁVAJÍCÍHO STAVU: Ing. CTISLAV FIALA, Ph.D., ČKAIT: 0201846	
INVESTOR:		STAVBA : Obecní dům Vavřineč – přestavba objektu č.p. 9, Malý Újezd		DOKUMENTACE PRO VYDÁNÍ SPOLEČNÉHO POVOLENÍ
PROFESE:		ARCHITEKTONICKO – STAVEBNÍ		ZAKÁZKOVÉ ČÍSLO: A169
PROJEKTANT:		BUILD&BUILD S.R.O. CHUDENICKÁ 1059/30 102 00 PRAHA 10 – HOSTIVAŘ tel. 601 152 172 email: team@buildbuild.cz		DATUM: 12/2020
KONTROLOVAL:		ING. PETR NERADIL ČKAIT 1301312		MĚŘÍTKO: 1:50 FORMÁT: A3
		PŘÍLOHA : BOURANÉ KONSTRUKCE PŮDORYS 1PP		PŘÍLOHA: D.1.1.13