


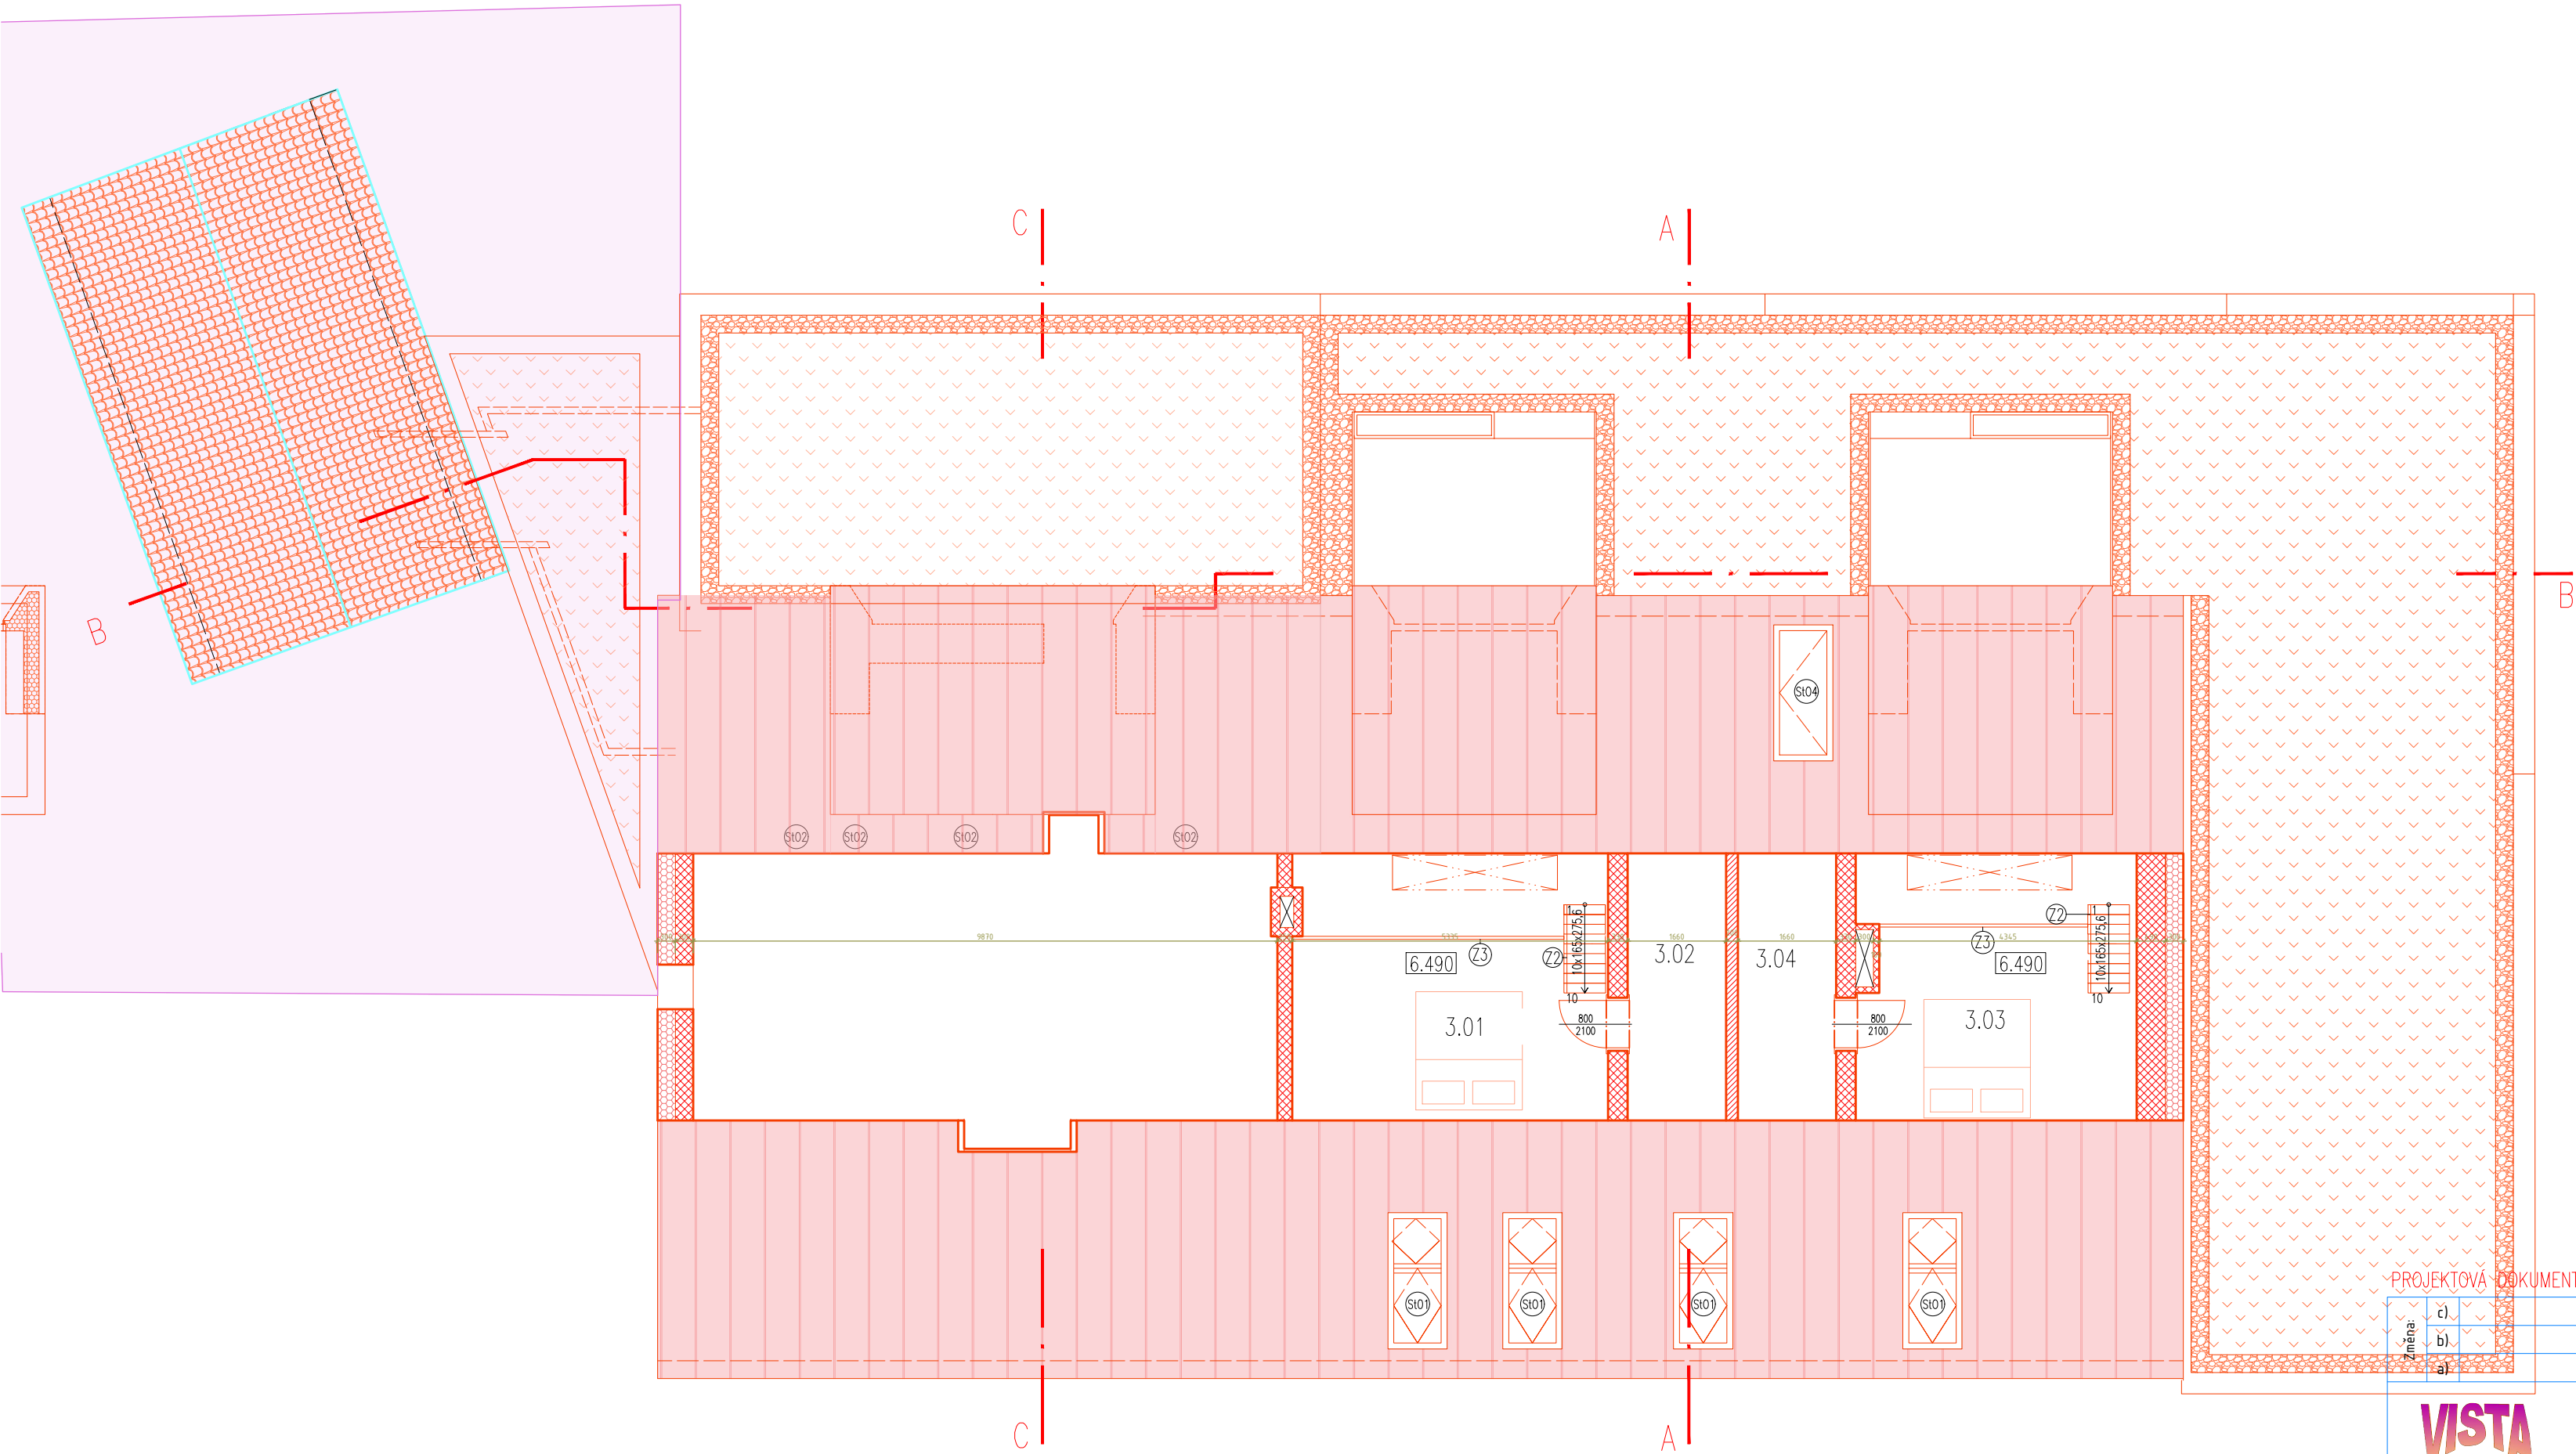

LEGENDA KONSTRUKCÍ:

- NOVÉ KONSTRUKCE:
- SÁDROKARTONOVÉ NENOSNÉ PŘÍČKY S KOVOVOU KONSTRUKCÍ
 - TEPELNÁ IZOLACE Z MINERÁLNÍ VATY, $\lambda_D \leq 0,036 \text{ W/(m.K)}$
 - STŘEŠNÍ KRYTINA – TITANZINKOVÝ FALCOVANÝ PLECH SE STOJATOU DŘÁŽKOU
 - KAČÍREK
 - VEGETAČNÍ STŘECHA

STAVEBNÍ KONSTRUKCE, OBJEKTY NEREALIZOVANÉ V TÉTO ETAPĚ STAVBY

- STÁVAJÍCÍ KONSTRUKCE:
- STŘEŠNÍ KRYTINA – KERAMICKÁ SKLÁDANÁ
 - STÁVAJÍCÍ STĚNY Z Cihlového / smíšeného zdiva
- LEGENDA:
- Dxy Oxy StOx DVEŘE/OKNA/STŘEŠNÍ OKNA VIZ. TABULKA VÝPLNÍ OTVORŮ
 - NOVÉ KONSTRUKCE
 - STÁVAJÍCÍ KONSTRUKCE

TABULKA MÍSTNOSTÍ

ČÍSLO	NÁZEV	PLOCHA	PODLAHA
BYT 1			
3.01	POLOPATRO – PROSTOR PRO SKLADOVÁNÍ	7,6 m ²	BROUŠENÉ OSB
3.02	TECHN. MÍSTNOST BYTU 1	2,6 m ²	BROUŠENÉ OSB
SOUČET PLOCH BYTU 1		10,1 m ²	
BYT 2			
3.03	POLOPATRO – PROSTOR PRO SKLADOVÁNÍ	6,3 m ²	BROUŠENÉ OSB
3.04	TECHN. MÍSTNOST BYTU 2	2,6 m ²	BROUŠENÉ OSB
SOUČET PLOCH BYTU 2		8,9 m ²	

POZN.: PLOCHA MÍSTNOSTI POČÍTANÁ NA ČÁSTI S MIN. SVĚTLOU VÝŠKOU 1,2 M

PROJEKTOVÁ DOKUMENTACE PRO VÝBĚR ZHOTOVITELE, DSP-ZMĚNA 2022 – V PODROBNOSTI PROVÁDĚCÍ DOKUMENTACE

Změna č. b) a)	Provedl:	Dne:	Podpis:
VISTA Ing. Jiří Šír – VISTA Alešova 60, 400 01 Ústí nad Labem Kontaktní adresa: Školní 296, 257 44 Netvořice tel: 777 202 939, e-mail: jiri.sir@jirisir.cz, www.jirisir.cz		Hl.inž.projektu: – Projektant: Ing. Jiří Šír Vypracoval: Ing. Jiří Šír Kompletoval: –	
Objednatel: Obec Malý Újezd, Malý Újezd 95, 277 31 Velký Borek	Datum: 05.2023	FA4	12
Stavba: Obecní dům Vavříneč - přestavba objektu č.p. 9 Malý Újezd na st.p.č.: 47/3 v k.ú. Jelenice u Mělníka (691429) Změna stavby před dokončením Pozemní objekty	Stupeň: DSP/ZMENASTAVBY Č.zak.: 28/2022 CAD: OBCEMALÝÚJEZD - ODVAŘOVCE-ZMĚNA22 - PŮDORYS 2NP - STAVEBNÍ		
Obsah: Půdorys 2.NP - PODKROVÍ Stavební konstrukce	22-X28DSP-ZM22-D1122ZM22-1	Měřítko: 1:50 Kótováno v mm	č.přílohy: D.1.1.22.ZM22-1

AUTOR ARCHITEKTONICKE STUDIE A AUTORSKÁ ARCHITEKTONICKÁ KOORDINACE:	Ing.arch. MARTIN AUGUSTIN, Ph.D. Ing. KATEŘINA MERTENOVÁ, Ph.D.	0.000 = 1NP = 181,88 m.n.m. B.p.v.
INVESTOR: OBEC MALÝ ÚJEZD MALÝ ÚJEZD 95 277 31 VELKÝ BOREK	STAVBA : Obecní dům Vavříneč - přestavba objektu č.p. 9, Malý Újezd parc.č.st. 47/3; kat.ú. Jelenice u Mělníka [691429]; budova s č.p.9 - Vavříneč [91448], část obce Malý Újezd [535036]	DOKUMENTACE PRO VYDÁNÍ SPOLEČNÉHO POVOLENÍ ZAKÁZKOVÉ ČÍSLO: A169
PROFESE: ARCHITEKTONICKO - STAVEBNÍ	KRESLIL: LUCIE FORMANOVÁ Ing.arch. KATEŘINA POTOČNÁ KOORDINATOR PROJEKTU: Ing.arch. MARTIN KULŠTEJN	DATUM: 12/2020
PROJEKTANT: BUILD&BUILD S.R.O. CHUDENICKÁ 1059/30 102 00 PRAHA 10 - HOSTIVAŘ tel. 601 152 172 email: team@buildbuild.cz	PRÍLOHA : PŮDORYS PODKROVÍ – NOVÝ STAV	MĚŘÍTKO: 1:100 FORMÁT: A3 PRÍLOHA: D.1.1.22
KONTROLOVAL: ING. PETR NERADIL ČKAIT 1301312		