



PŮDORYS 1.PP

M 1:50

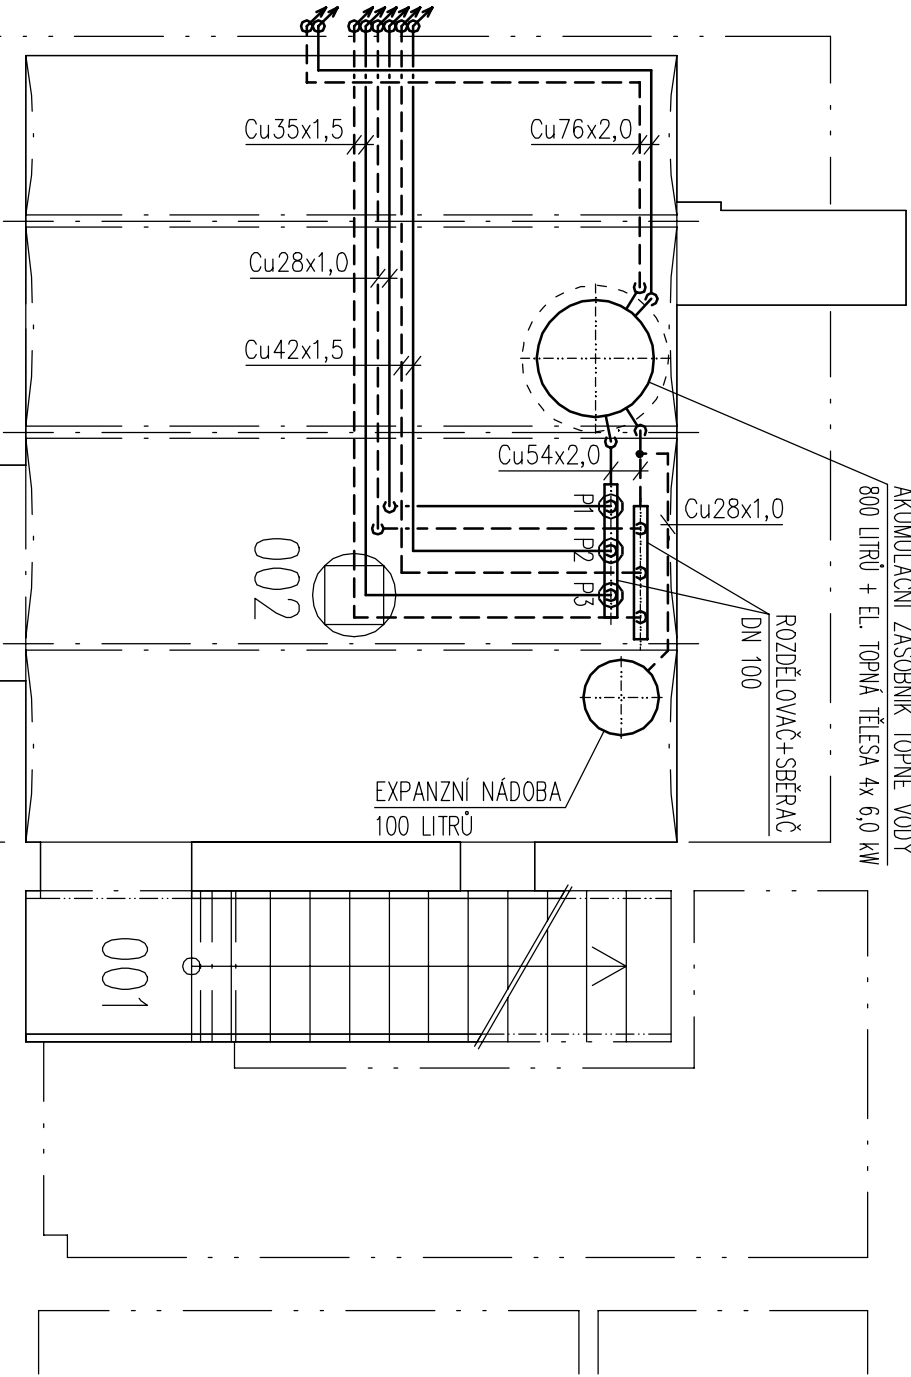

ČÍSLO	NÁZEV	PLOCHA	PODLAHA
0.0100	SCHODŠTĚ	4,14 m ²	BETON. MAZANINA
0.0200	SKLEP	27,46 m ²	BETON. MAZANINA
0.0300	SKLEPNÍ CHODBA	9,47 m ²	BETON. MAZANINA

Investor : OBEC MALÝ ÚJEZD MALÝ ÚJEZD 95 VELKÝ BOREK 277 31	Název zakázky : OBECNÍ DŮM VAVŘINEČ – PŘESTAVBA OBJEKTU Č.P.9, MALÝ ÚJEZD	Vypracoval :	ING.V.HROTEK	
		Kreslil :	ING.V.HROTEK	
	Prof. č. dok. : HU 02	Místo stavby :	MALÝ ÚJEZD	
	OBSAH	PŮDORYS 1.PP	Stupeň projektu :	DPS
Datum :			08/2022	

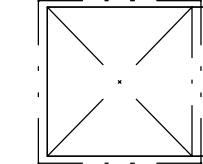

Č. VÝKRESU	Č. měřítko : 1:50	Kopie :
VH-3/1080/0		