
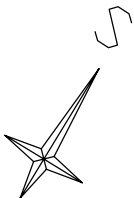
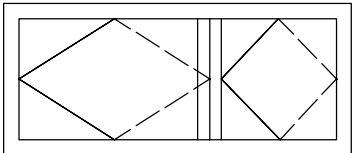
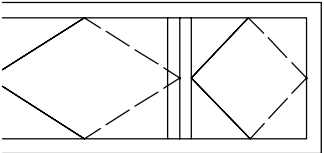
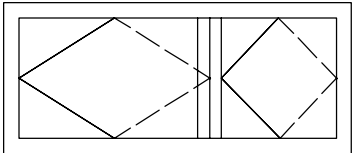
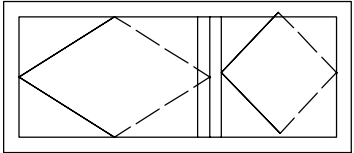


PŮDORYS 3.NP

M 1:50

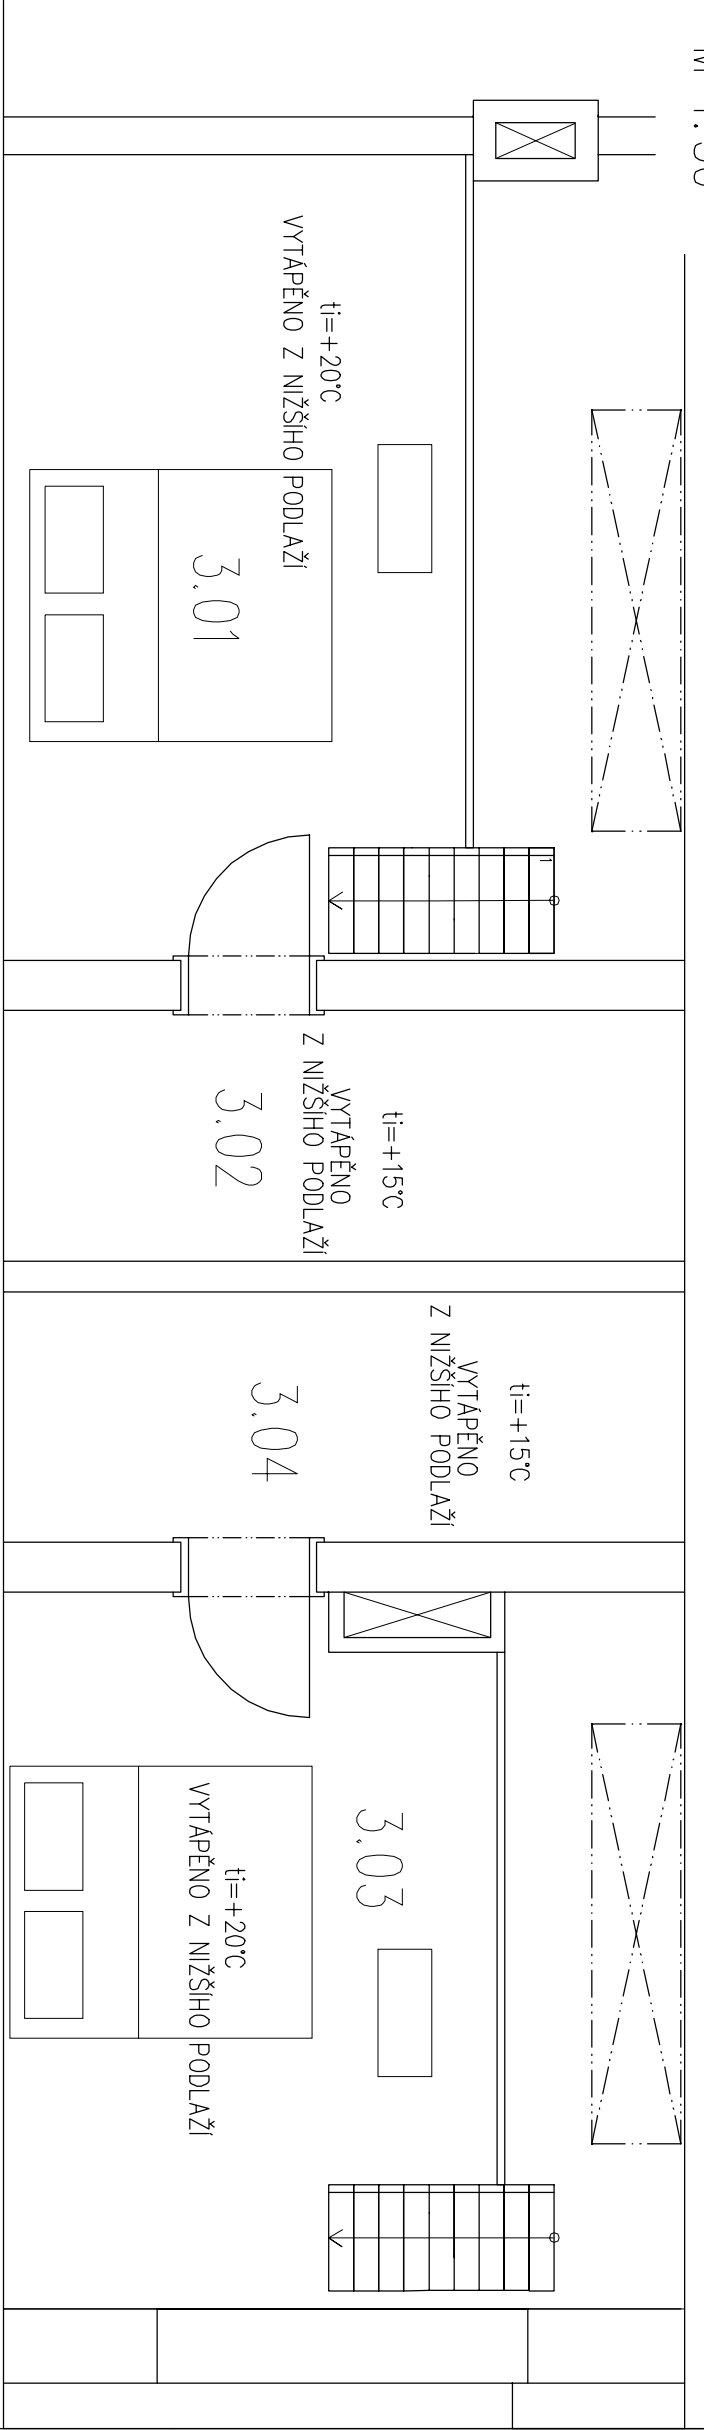

ČÍSLO	NÁZEV	PLOCHA	PODLAHA
BYT 1			
3.0100	POLOPATRO – PROSTOR PRO SKLADOVÁNÍ	7.5700	BROUŠENÉ OSB
3.0200	TECHN. MÍSTNOST BYTU 1	2.5700	BROUŠENÉ OSB
SOUČET PLOCH BYTU 1		10,1 m ²	
BYT 2			
3.0300	POLOPATRO – PROSTOR PRO SKLADOVÁNÍ	6.2800	BROUŠENÉ OSB
3.0400	TECHN. MÍSTNOST BYTU 2	2.6000	BROUŠENÉ OSB
SOUČET PLOCH BYTU 2		8,9 m ²	

POZN.: PLOCHA MÍSTNOSTI POČÍTANÁ NA ČÁSTI S MIN. SVĚTLOU VÝŠKOU 1,2 M

VYTÁPĚNÍ TOPNÝMI TĚLESY

- TOPNÁ VODA 45°C
- VRATNÁ VODA 30°C

PODLAHOVÉ VYTÁPĚNÍ BYTY

- TOPNÁ VODA 42°C
- VRATNÁ VODA 36,8°C

PODLAHOVÉ VYTÁPĚNÍ SPOLEČENSKÉ PROSTORY

- TOPNÁ VODA 38°C
- VRATNÁ VODA 30,5°C

OHŘEV TV

- TOPNÁ VODA 55°C
- VRATNÁ VODA 45°C

Investor : OBEC MALÝ ÚJEZD MALÝ ÚJEZD 95 VELKÝ BOREK 277 31	Název zakázky : OBECNÍ DŮM VAVŘINEČ – PŘESTAVBA OBJEKTU Č.P.9, MALÝ ÚJEZD_ÚPRAVY 06/2023	Vypracoval : ING.V.HROTEK	
		Kreslil : ING.V.HROTEK	
OBSAH PŮDORYS 3.NP D.1.4.a ZAŘÍZENÍ PRO VYTÁPĚNÍ	Prof. č. dok. : HU 05	Místo stavby :	MALÝ ÚJEZD
		Stupeň projektu :	DPS
		Datum :	06/2023
		Č. zakázky :	2022–42
Č. VÝKRESU VH–3/1081/1	Měřítko : 1:50		Kopie :