


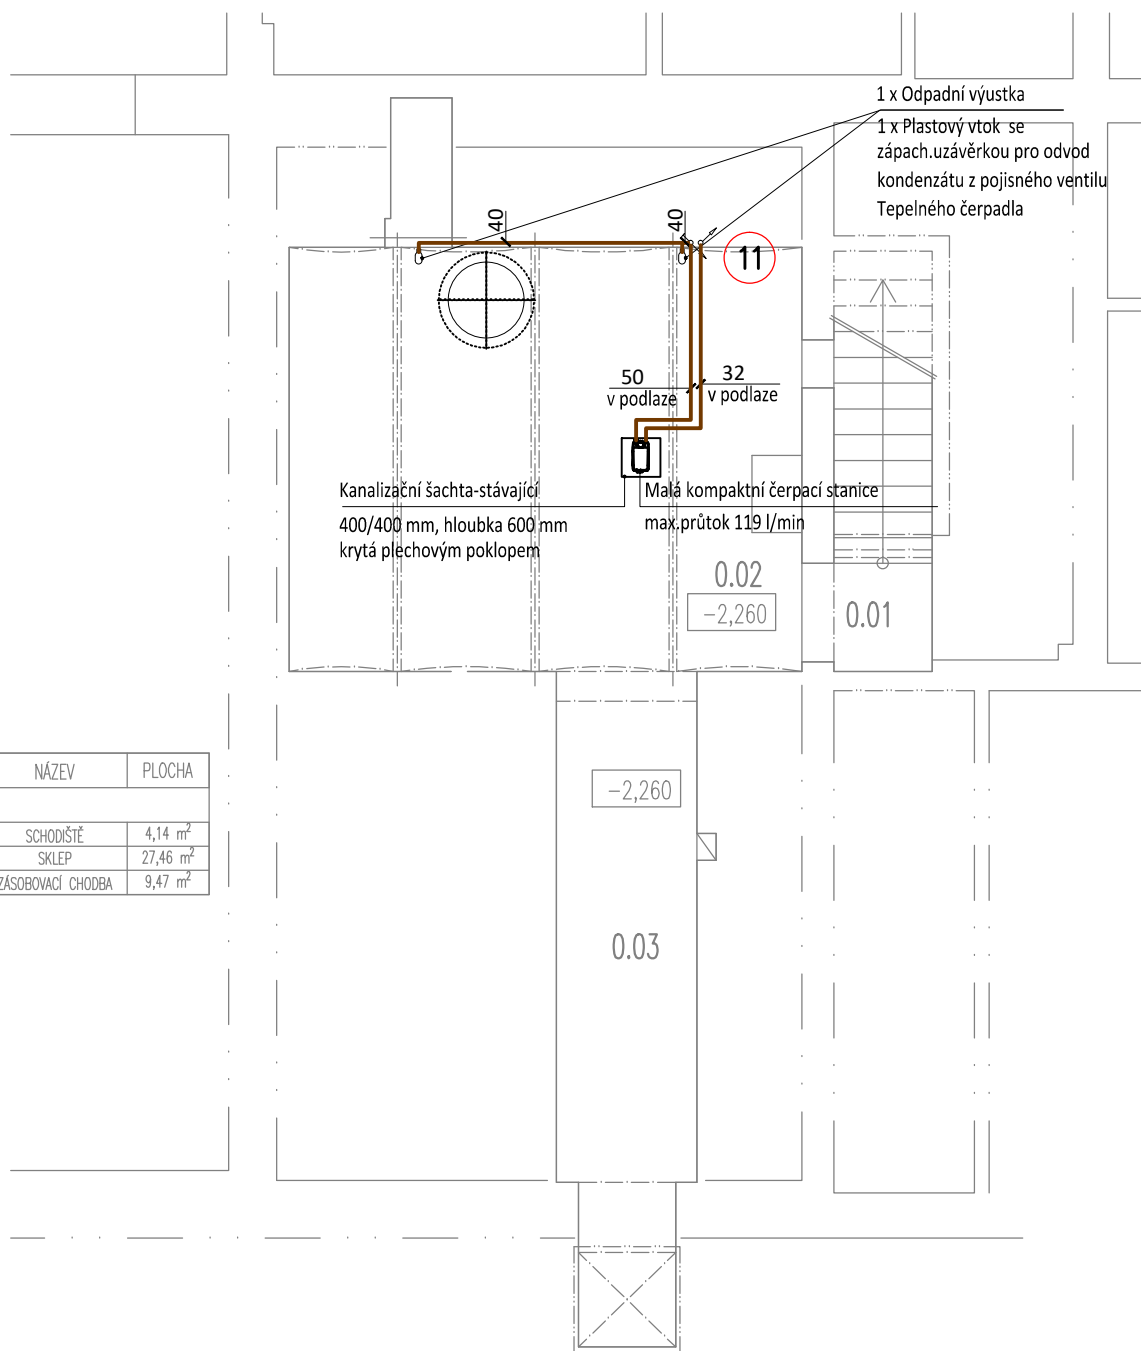

| ČÍSLO | NÁZEV             | PLOCHA               |
|-------|-------------------|----------------------|
| 0.01  | SCHODIŠTĚ         | 4,14 m <sup>2</sup>  |
| 0.02  | SKLEP             | 27,46 m <sup>2</sup> |
| 0.03  | ZÁSOBOVACÍ CHODBA | 9,47 m <sup>2</sup>  |



BOHUMILA HROTKOVÁ  
Beethovenova 65/5  
400 01 ÚSTÍ NAD LABEM  
tel.: 777 218 348  
IČ : 46016155  
DIČ : CZ516113183

INVESTOR :

OBEC MALÝ ÚJEZD  
MALÝ ÚJEZD 95  
VELKÝ BOREK  
277 31

VYPRACOVAL: B.Hrotková

KRESLIL: B.Hrotková

MÍSTO Malý Újezd

STUPEŇ DPS

DATUM 08/2022

ČÍS.ZAK. 2020034/HR

MĚŘÍTKO 1:75

PŘÍLOHA :

VÝTISK Č.:

ZT-3

NÁZEV ZAKÁZKY

**OBEČNÍ DŮM VAVŘINEČ**  
**Přestavba objektu čp.9 - Malý Újezd**

OBSAH

**D 1.4 - ZDRAVOTNĚ TECHNICKÉ INSTALACE**  
**Půdorys 1.P.P. - kanalizace**