

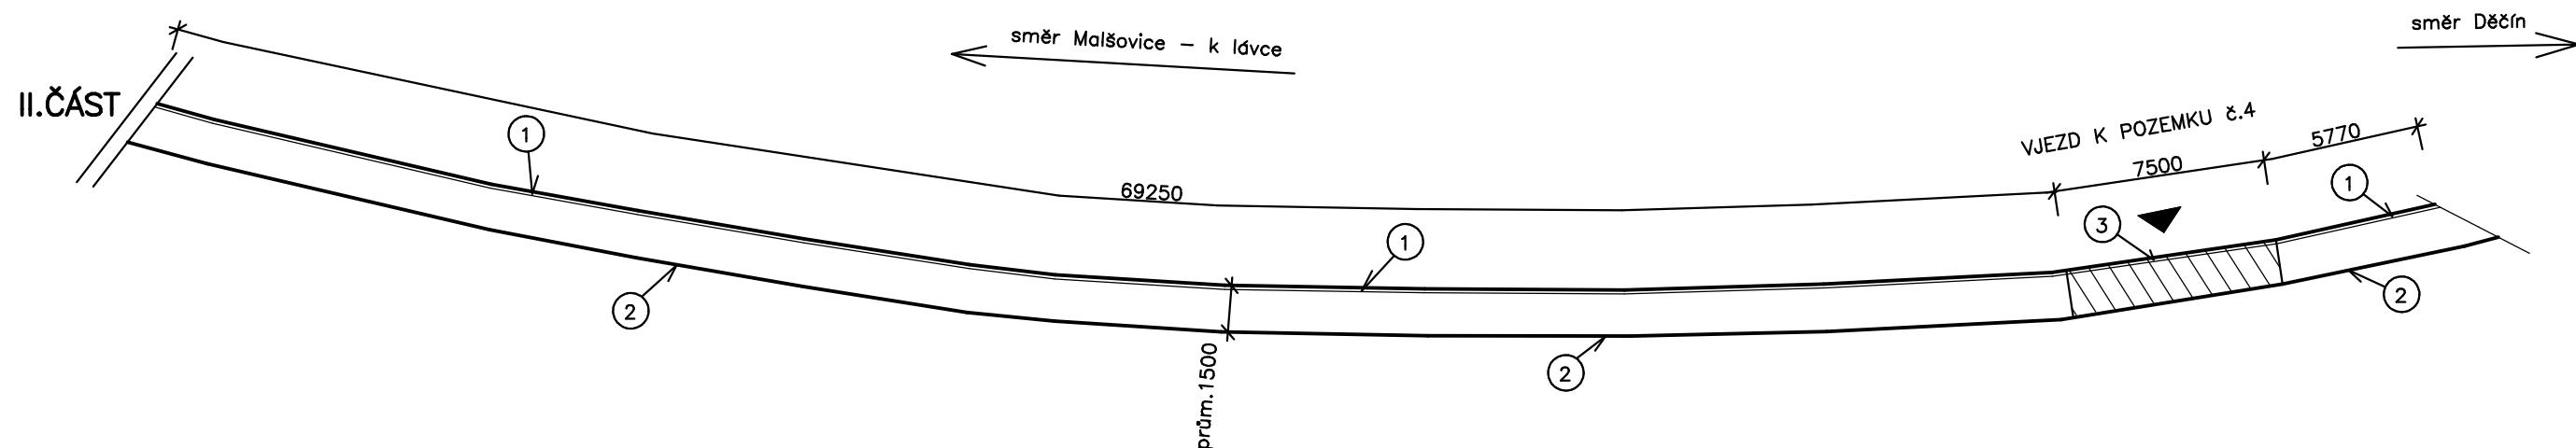


CHODNÍK I. ČÁST

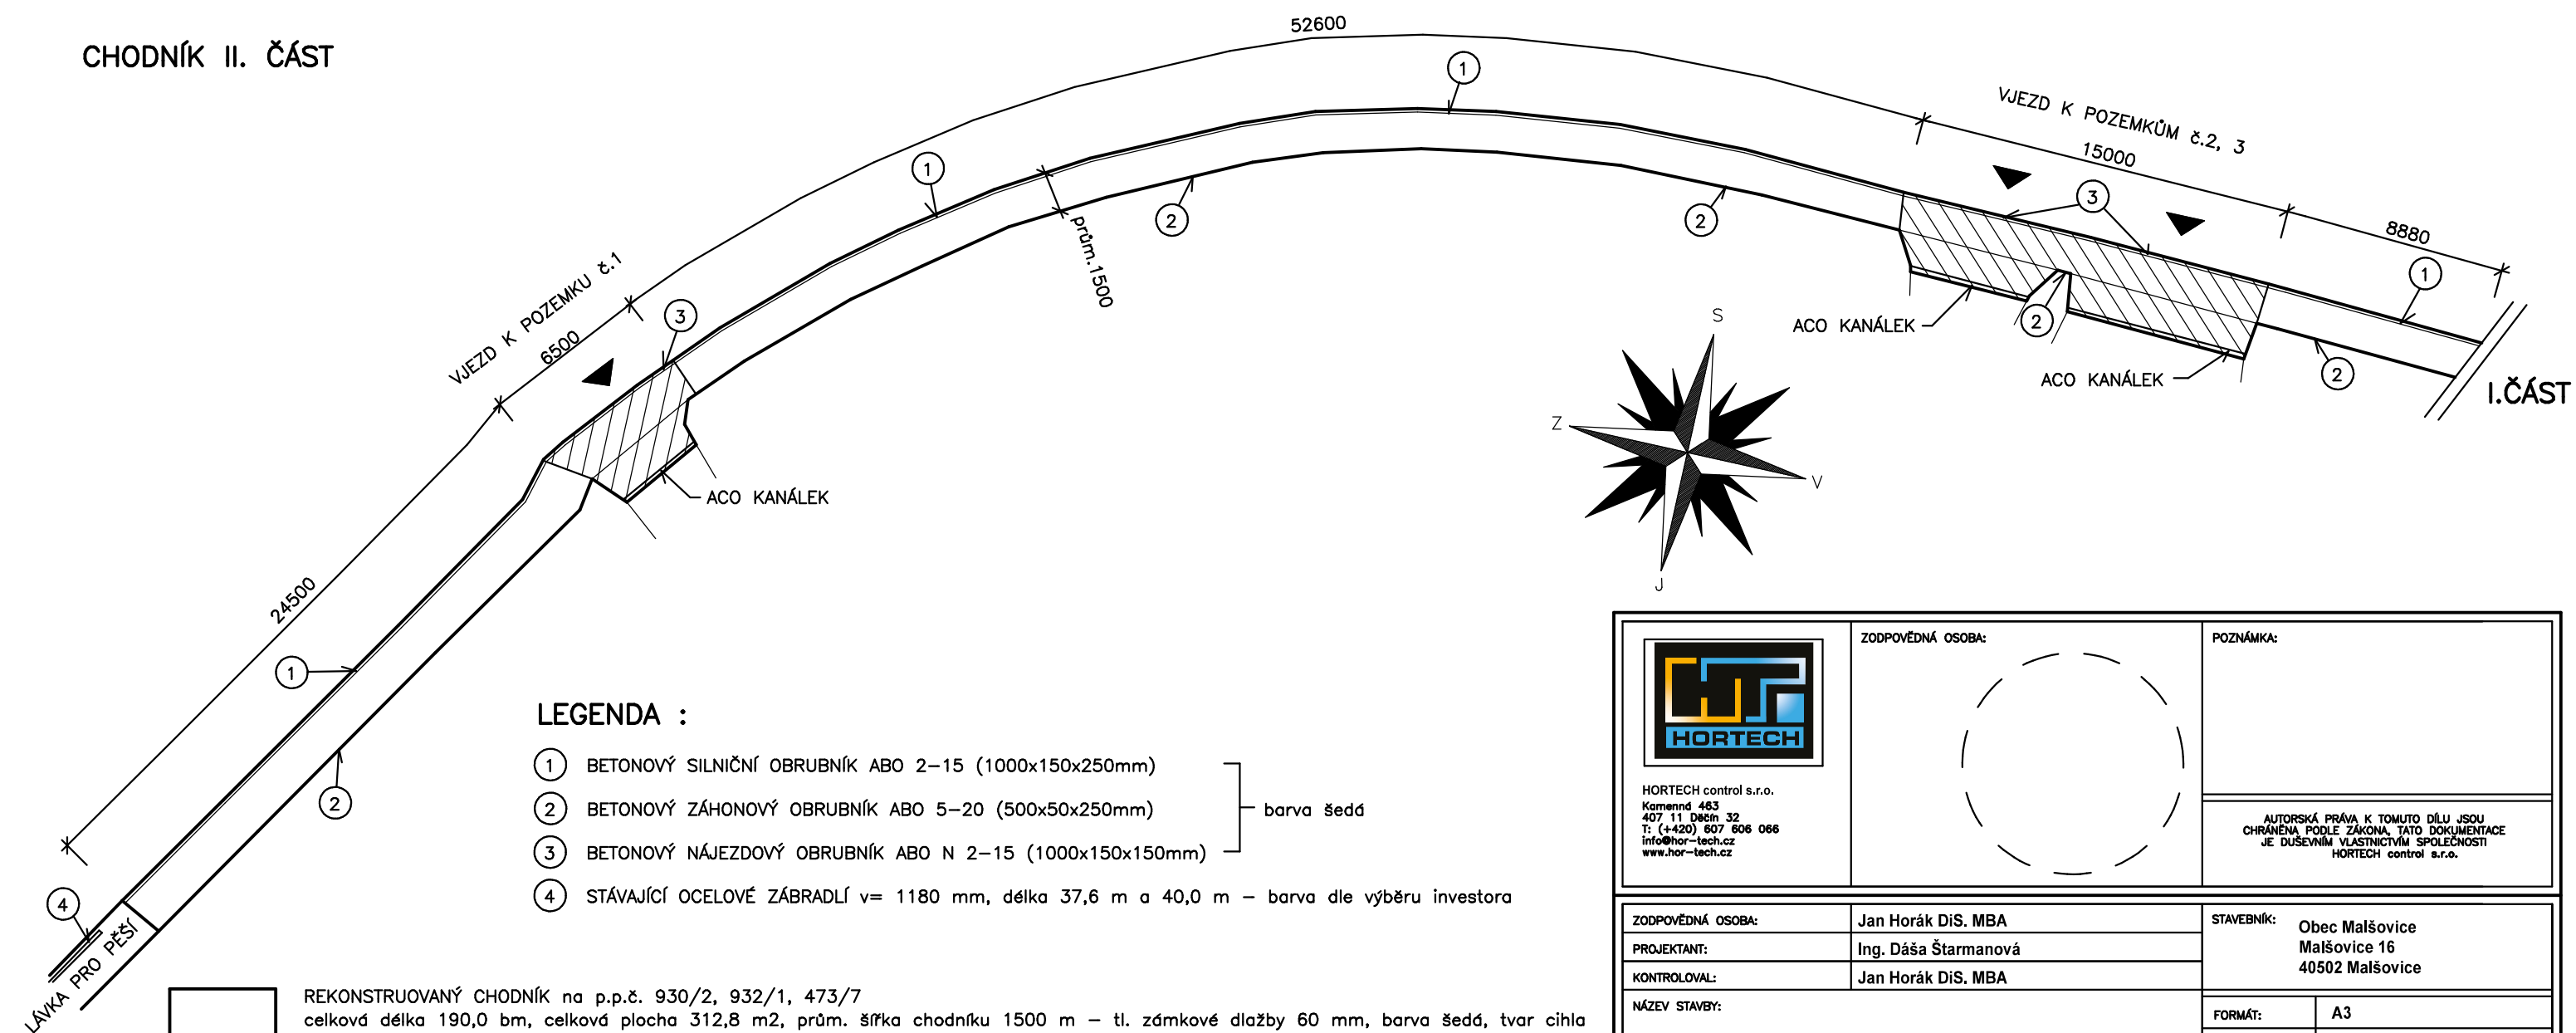

CHODNÍK II. ČÁST

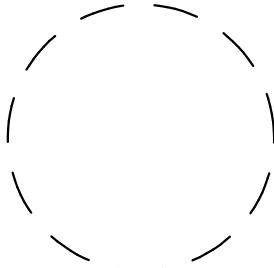

 HORTECH control s.r.o. Komenského 463 407 11 Dašín 32 T: (+420) 607 606 066 info@hor-tech.cz www.hor-tech.cz	ZODPOVĚDNÁ OSOBA: 	POZNÁMKA:
		AUTORSKÁ PRÁVA K TOMUTO DÍLU JSOU CHRÁNĚNA PODLE ZÁKONA. TATO DOKUMENTACE JE DŮSEVNÍM VLASTNICTVÍM SPOLEČNOSTI HORTECH control s.r.o.

ZODPOVĚDNÁ OSOBA:	Jan Horák DiS. MBA	STAVEBNÍK: Obec Mašovice Mašovice 16 40502 Mašovice						
PROJEKTANT:	Ing. Dáša Štarmánová							
KONTROLOVAL:	Jan Horák DiS. MBA							
NÁZEV STAVBY: REKONSTRUKCE STÁVAJÍCÍHO CHODNÍKU A LÁVKY PRO PĚŠÍ V OBCI MAŠOVICE na p.p.č. 930/2, 932/1, 473/7 a 479/7 - katastrální území Mašovice [691348]		<table><tr><td> FORMÁT: </td><td> A3 </td></tr><tr><td> DATUM: </td><td> 04/2020 </td></tr><tr><td> STUPEŇ PD: </td><td> PD </td></tr></table>	FORMÁT:	A3	DATUM:	04/2020	STUPEŇ PD:	PD
FORMÁT:	A3							
DATUM:	04/2020							
STUPEŇ PD:	PD							
PŮDORYS REKONSTRUOVANÉHO CHODNÍKU		<table><tr><td> MĚŘÍTKO: 1:250 </td><td> ČÍSLO: D.1.1 </td></tr></table>	MĚŘÍTKO: 1:250	ČÍSLO: D.1.1				
MĚŘÍTKO: 1:250	ČÍSLO: D.1.1							