


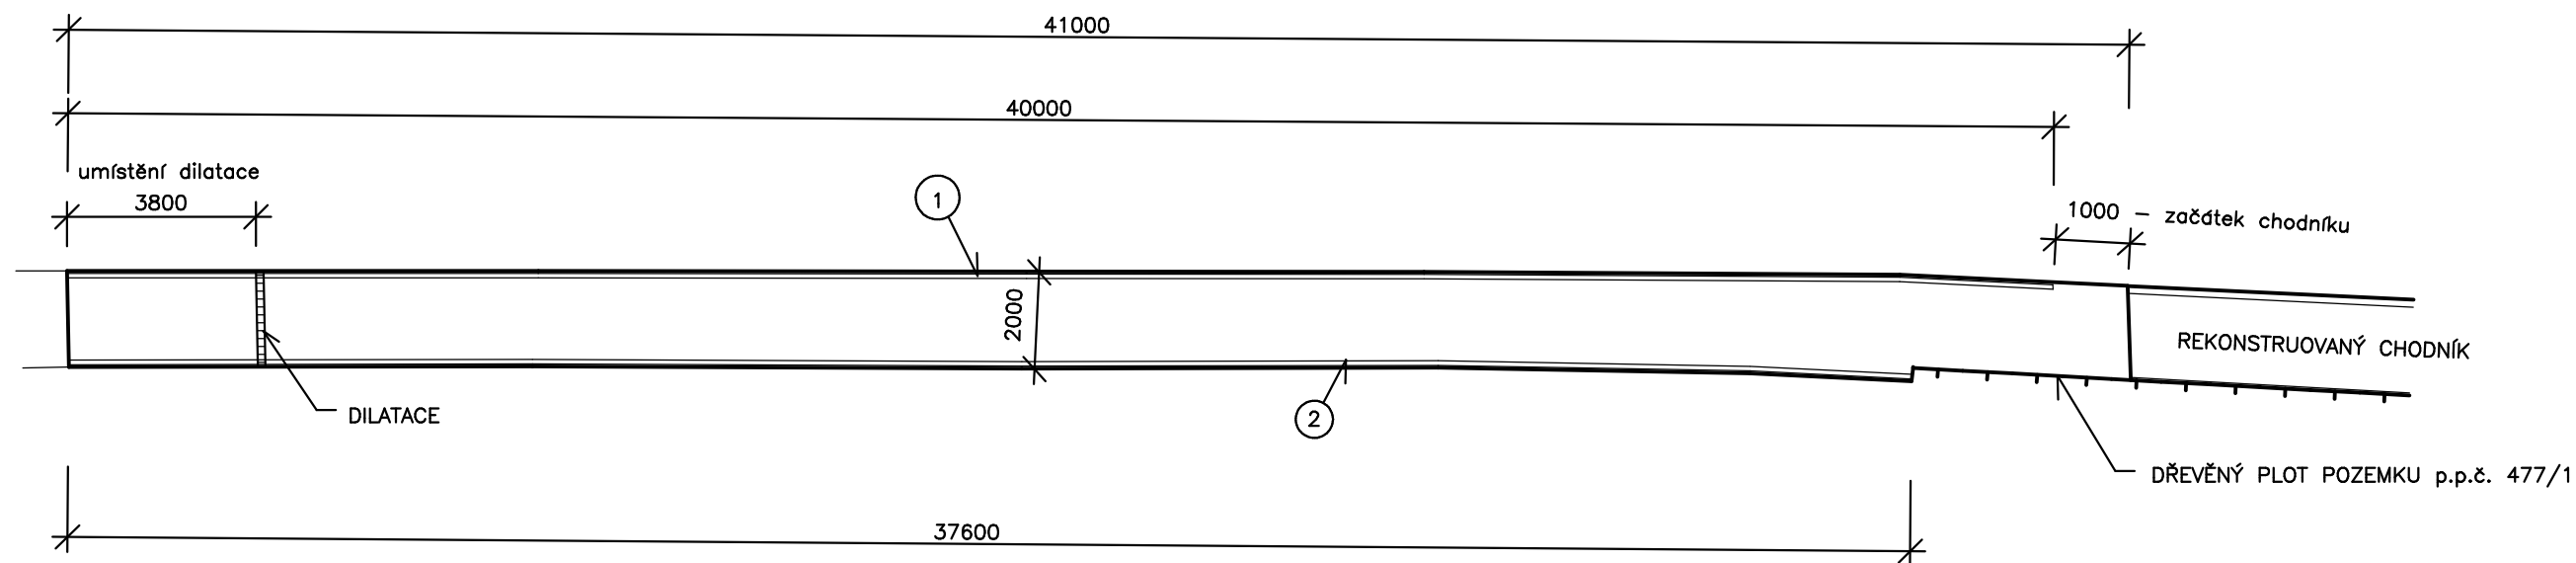


LEGENDA :

 REKONSTRUOVANÁ LÁVKA na p.p.č. 479/7
celková délka 41,0 bm, celková plocha 80,2 m2, šířka lávky 2000 mm – tl. litého asfaltu s hydroizolací bude max. 30 mm

① STÁVAJÍCÍ OCELOVÉ ZÁBRADLÍ v= 1180 mm, délka 40,0 m – barva dle výběru investora

② STÁVAJÍCÍ OCELOVÉ ZÁBRADLÍ v= 1180 mm, délka 37,6 m – barva dle výběru investora

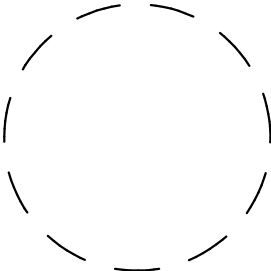 HORTECH control s.r.o. Kamennd 463 407 11 Děčín 32 T: (+420) 607 606 066 info@hor-tech.cz www.hor-tech.cz	ZODPOVĚDNÁ OSOBA: 	POZNÁMKA: AUTORSKÁ PRÁVA K TOMUTO DÍLU JSOU CHRÁNĚNA PODLE ZÁKONA, TATO DOKUMENTACE JE DUŠEVNÍM VLASTNICTVÍM SPOLEČNOSTI HORTECH control s.r.o.
ZODPOVĚDNÁ OSOBA:	Jan Horák DiS. MBA	STAVEBNÍK: Obec Malšovice Malšovice 16 40502 Malšovice
PROJEKTANT:	Ing. Dáša Štarmanová	FORMÁT: A3
KONTROLOVAL:	Jan Horák DiS. MBA	DATUM: 04/2020
NÁZEV STAVBY: REKONSTRUKCE STÁVAJÍCÍHO CHODNÍKU A LÁVKY PRO PĚŠÍ V OBCI MALŠOVICE na p.p.č. 930/2, 932/1, 473/7 a 479/7 - katastrální území Malšovice [691348]		STUPEŇ PD: PD
PŮDORYS REKONSTRUOVANÉ LÁVKY PRO PĚŠÍ		MĚŘÍTKO: 1:150 ČÍSLO: D.1.2