


PELHŘIMOV

322/11

322/1

322/13

323/8

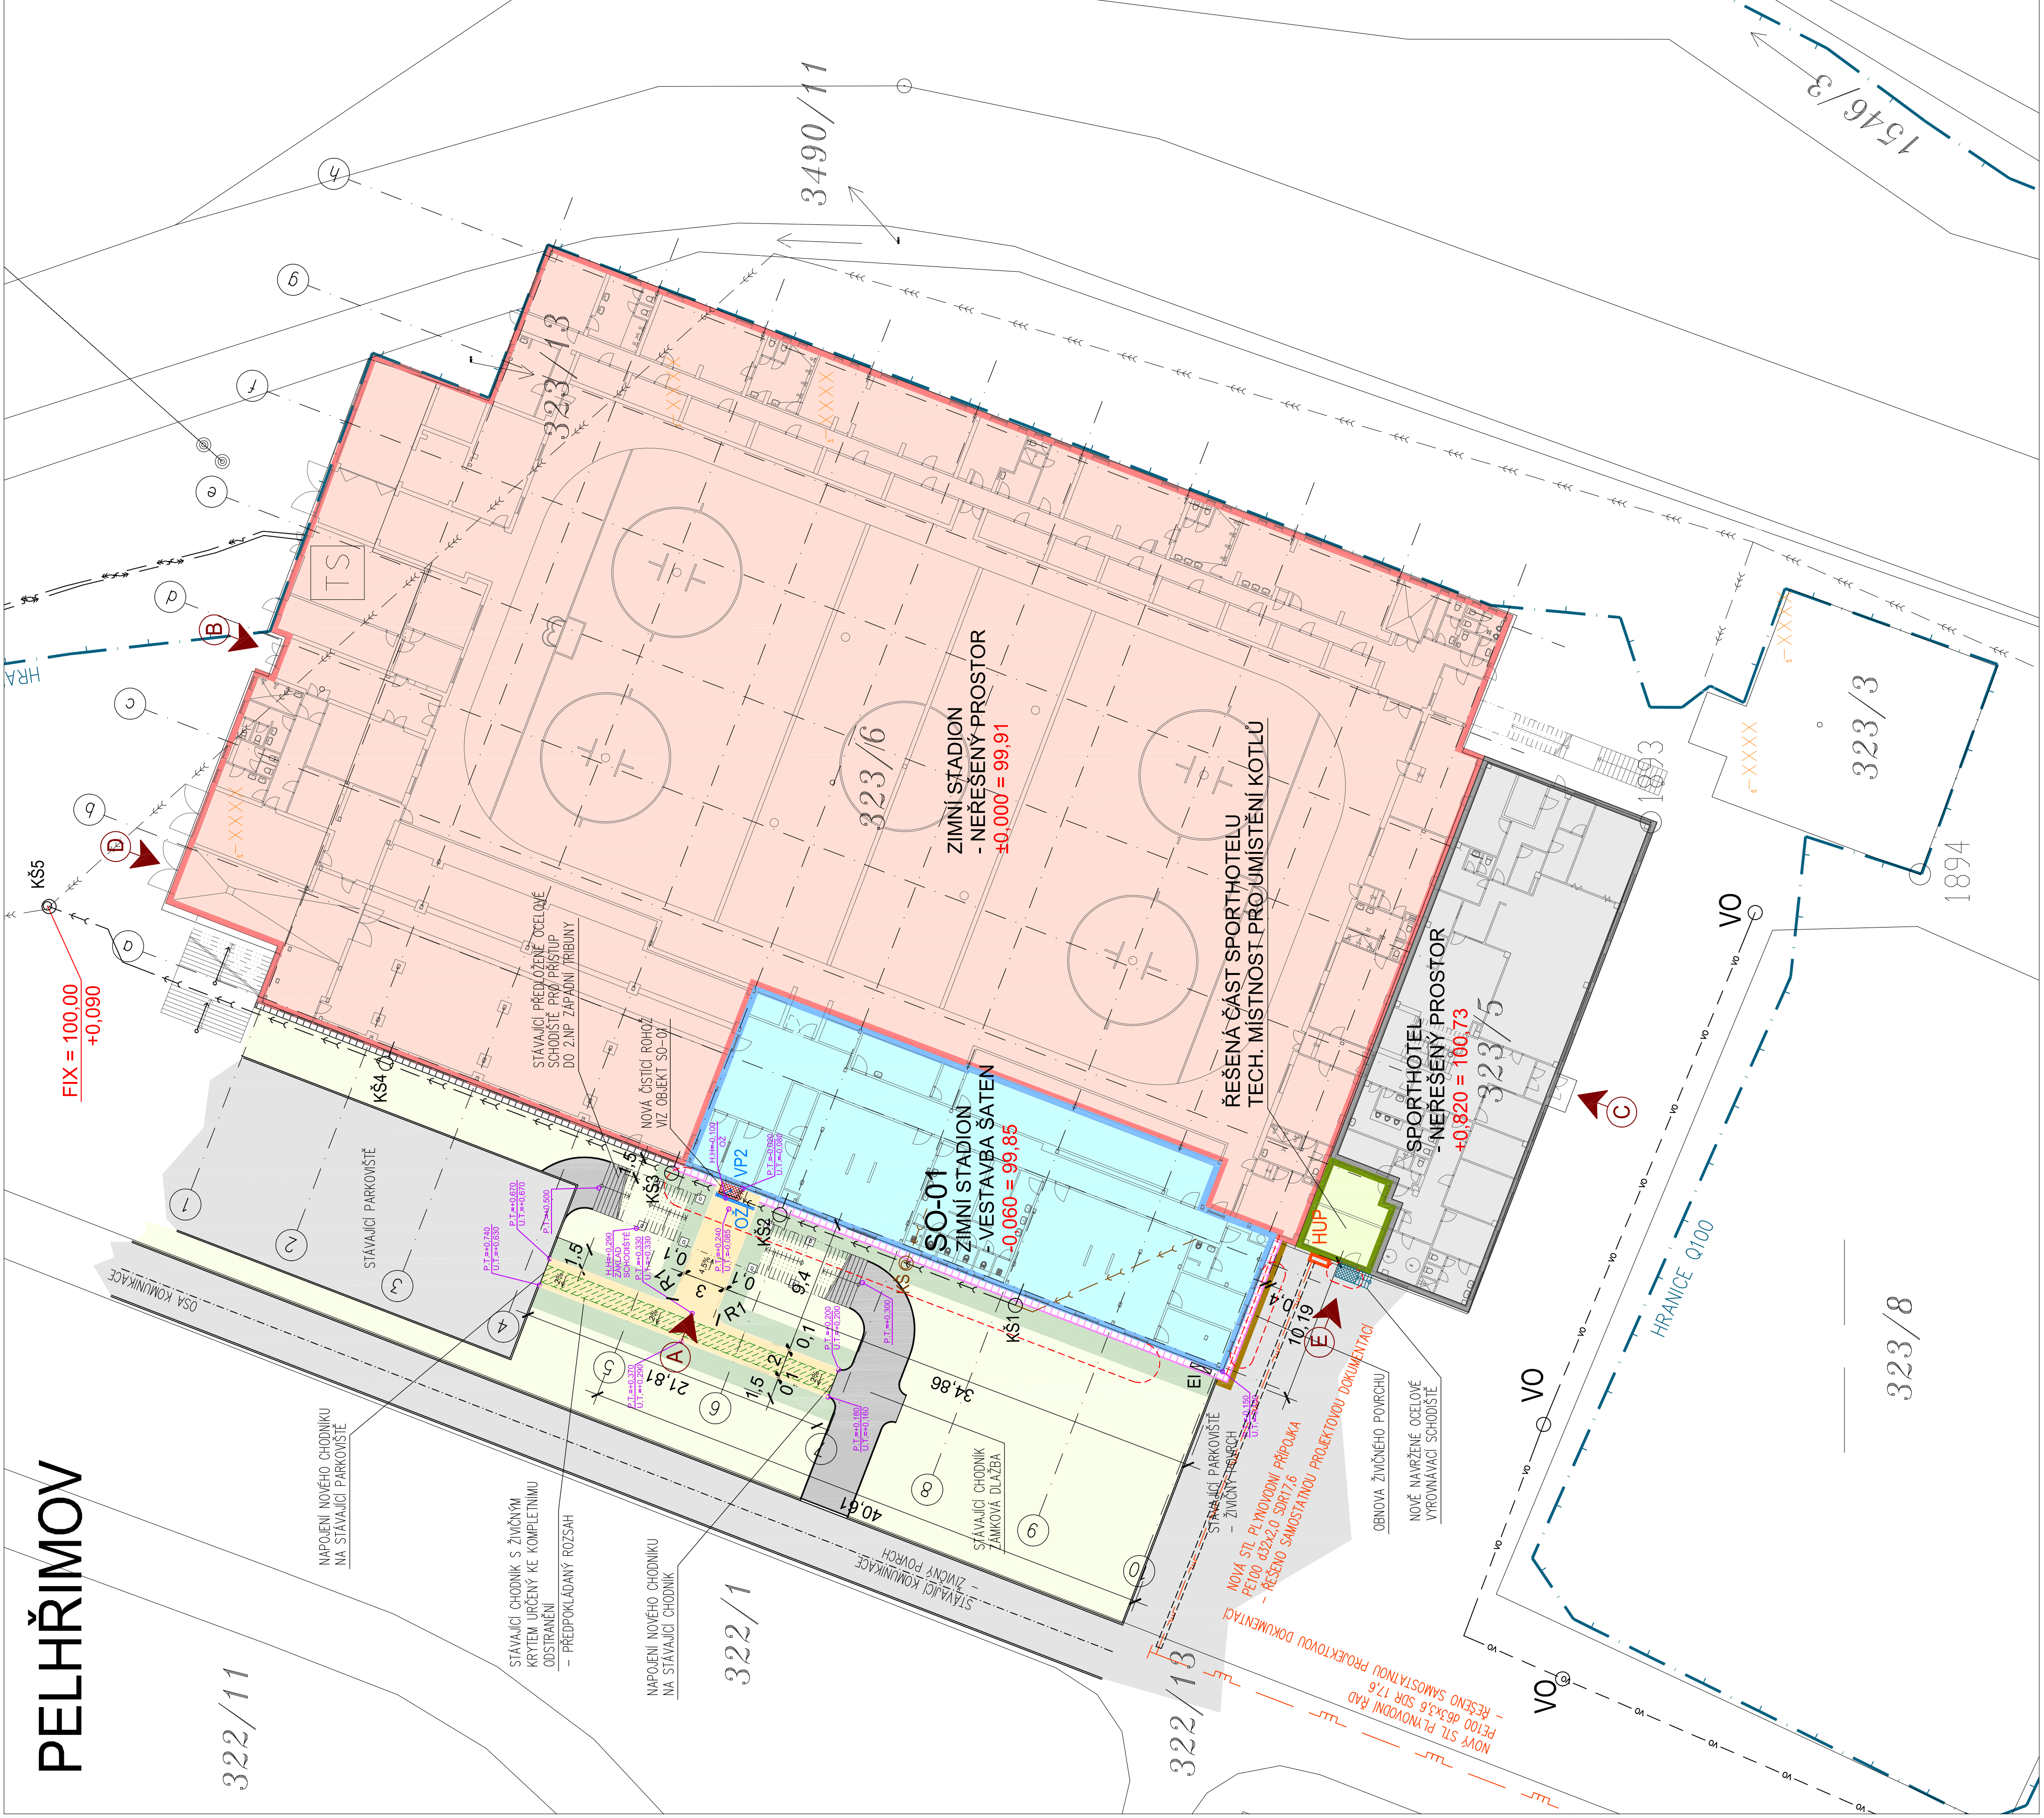

LEGENDA OBJEKTŮ

- DOTČENÝ OBJEKT ZIMNÍHO STADIONU – NERESĚNÁ ČÁST
s.t.p.č. 323/6
- DOTČENÝ OBJEKT ZIMNÍHO STADIONU – REŠENÁ ČÁST – VESTAVBA ŠÁTEN
s.t.p.č. 323/6
- DOTČENÝ OBJEKT SPORHTHOTELU – NERESĚNÁ ČÁST
s.t.p.č. 323/5
- DOTČENÝ OBJEKT SPORHTHOTELU – REŠENÁ ČÁST
s.t.p.č. 323/5
- POŽÁRNĚ NEBEZPEČNÝ PROSTOR OD NAVRHOVANÉ VESTAVBY ŠÁTEN
s.t.p.č. 323/5
- HRANICE 0100

LEGENDA ZPEVNĚNÝCH PLOCH

- STAVAJÍCÍ - NERESĚNÉ
- STAVAJÍCÍ AREÁLOVÉ ZPEVNĚNÉ PLOCHY KOMUNIKACÍ A PARKOVIST
– ŽIVÝCH RESP. BETONOVÝ KRYT
- STAVAJÍCÍ AREÁLOVÉ ZPEVNĚNÉ PLOCHY CHODNÍKŮ
– ŽIVÝCH KRYTÍ RESP. ZÁMKOVÁ DLAŽBA

STAVAJÍCÍ - BOURANÉ

- STAVAJÍCÍ AREÁLOVÝ CHODNÍK S ŽIVÝCHÝM KRYTEM URČENÝ K VYBOURÁNÍ

NAVRHOVANÉ

- KŠ – NAVRHOVANÉ OBLASČNÉ ODPOVĚDNÝ ZPŮSOB Z BETONOVÉ TRYSKOVÉ DLAŽBY O ROZMĚRECH 500x500x50mm, OHRANIČENÉ PARKOVÝMI OBRUBNÍKY Š=50mm
- SLUŽBA V01 – VZ SLUŽBY KONSTRUKCI
- NOVÉ NAVRHOVANÉ ZPEVNĚNÁ PLOCHA POCHOZÍCH CHODNÍKŮ S PODROHEM Z BETONOVÉ ZÁMKOVÉ DLAŽBY TL 60mm, OHRANIČENÁ BUDĚ SILNÍČNÍMI OBRUBNÍKY Š=100mm
- SLUŽBA V02 – VZ SLUŽBY KONSTRUKCI
- NOVÉ DOPLNĚNÁ ZPEVNĚNÁ PLOCHY S ŽIVÝCHÝM PODROHEM, SPÁRY MEZI NOVÝM A STAVAJÍCÍM ŽIVÝCHÝM PODROHEM BUDĚ ZALITA ASFALTOVOU ZÁMLOU
- SLUŽBA V03 – VZ SLUŽBY KONSTRUKCI

LEGENDA ZELENĚ


- STAVAJÍCÍ NERESĚNÉ ZATRAVNĚNÉ PLOCHY V BLÍZKOSTI DOTČENÉHO OBJEKTU
- PŘEDPŘÍKLADANÝ ROZSAH OBRUBOV STAVAJÍCÍCH ZATRAVNĚNÍ
– SLUŽBA V04 – VZ SLUŽBY KONSTRUKCI

LEGENDA VSTUPŮ

- A** HLAVNÍ VSTUP DO NAVRHOVANÉ VESTAVBY ŠÁTEN POD ZÁPADNÍ TRIBUNOU
- B** HLAVNÍ VSTUP DO ZIMNÍHO STADIONU V 1NP
- C** HLAVNÍ VSTUP DO SPORHTHOTELU V 1NP
- D** PROVOZNÍ VSTUP POD ZÁPADNÍ TRIBUNU ZIMNÍHO STADIONU (NENÍ URČENO PRO VĚJEANOST)
- E** NOVÉ FOTOTEKOVÝ VSTUP DO TECHNICKÉ MÍSTNOSTI

LEGENDA INŽENÝRSKÝCH SÍTÍ

- KŠ** LEŽATÁ KANALIZACE SPRAŠKOVÁ PVC d160, d125
- OŽ** REVENÍ ŠACHA NA AREÁLOVÉ JEDNOTNÉ KANALIZACE
- VP3** AREÁLOVÁ DEŠŤOVÁ KANALIZACE
- HUP** ODVODŇOVACÍ ŽLAB, DELKA 3,0 m, ŠÍŘE 0,15 m, TYPOVÁ VÝŠŤ DN 110
- E** VYKOPÁVACÍ VÝTV. JEMTÍ, MECHANICKÁ ZÁPADKOVÁ UZÁVĚRKA, UTLINOVÁ VÝKOVÁ VÝTV.
- HUP** NAVRHOVANÉ V RAMCI JINÉ SAMOSTNÉ AKCE
- E** STL PLYNODVONĚ PRŮPUSKA PE100 d32
- HUP** PULÍŘ PRO HUP, REGULATOR TLAKU PL100 A PL100MĚR
- E** STL PLYNODVONĚ ŘÁD PE100 d60, d63
- STAVAJÍCÍ** VĚRNĚ OŠETŘENÍ (TECHNICKÉ SLUŽBY MĚSTA PELHŘIMOVA)
- VĚRNĚ ŘÁD JEDNOTNÉ KANALIZACE (VODK. HUMPOLCE)
- AREÁLOVÁ JEDNOTNÁ KANALIZACE

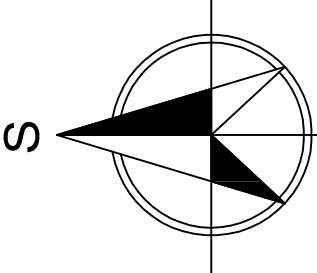


ZAKRESY PODZEMNÍCH INŽENÝRSKÝCH ZARÍZENÍ NESLOUŽÍ JAKO VYTÝČOVACÍ
VÝKRES-PŘED ZAHÁJENÍM STAVEBNÍCH PRACÍ MUSÍ INVEŠTOR ZAJISTIT JEJICH
VYTÝČENÍ SPRÁVCEM SÍTÍ A JEJICH OZNAČENÍ NA MÍSTĚ DLE PLATNÝCH PŘEDPISŮ.

FIX=100.00 = +0.090 – VÝŠKOVÁ (PROVĚŘ POKLOPU NA STAVAJÍCÍ KANALIZAČNÍ ŠACHTĚ KŠ5 – VZ SITUACE
99.91 = +0.000 – VÝŠKOVÁ (PROVĚŘ ČISTÉ PODLAHY NA OCHOZU LEDNÉ PLOCHY ZIMNÍHO STADIONU
99.85 = -0.080 – VÝŠKOVÁ (PROVĚŘ ČISTÉ PODLAHY V REŠENÉ VESTAVĚ HOLEJOVÝCH ŠÁTEN

K.Š. PELHŘIMOV (718912)

0	01/2016	PRVNÍ VYDÁNÍ	ČERVENÝ	ING. RYBÁŘ	ING. RYBÁŘ
OSLO	DATAUM	SPRÁV. ZÁK.	VYPRACOVAN	ZODP. PROJEKTANT	AUTOR

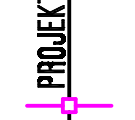INVESTOR  Město PELHŘIMOV Masarykovo náměstí 1 395 01, Pelhřimov	PROJEKČNÍ ÚSTŘEDÍ  PROJEKT CENTRUM, s.r.o.	OSADNÝ PROJEKTANT  PROJEKT CENTRUM, s.r.o.
MÍSTO STAVBY: PELHŘIMOV	VYPRACOVAN: ČERVENÝ	AUTOR: ING. RYBÁŘ
STAVBNÍ ÚŘAD: PELHŘIMOV	ZODP. PROJEKTANT: ING. RYBÁŘ	ARCH. NÁVRH: PC NOVA s.r.o.
NÁZEV AKCE: VESTAVBA ŠÁTEN POD ZÁPADNÍ TRIBUNOU ZIMNÍHO STADIONU V PELHŘIMOVĚ		
FORMÁT: 10/A4	DATAUM: 01/2016	STUPĚŇ PD: DSP
Č. ZAKÁZKY: 15-137	MĚŘÍTKO: 1:250	SOUBOR: ---
OBJEKT: ---	ČÁST: C. Situaci výkresy	Č. VÝKRESU: C. PARE
OBSAH: KOORDINAČNÍ SITUÁČNÍ VÝKRES		
DOKUMENTACE JE POUŽITA POUZE KE SPOLEČNÉMU SLEDOVÁNÍ O BLO. VÝKRESU Č. 323/8 JAKO ČÁSTI MŮŽE BYT KOPÍROVÁN NEBO TISKN		