



PŮDORYS 2.NP - SPORTHOTEL

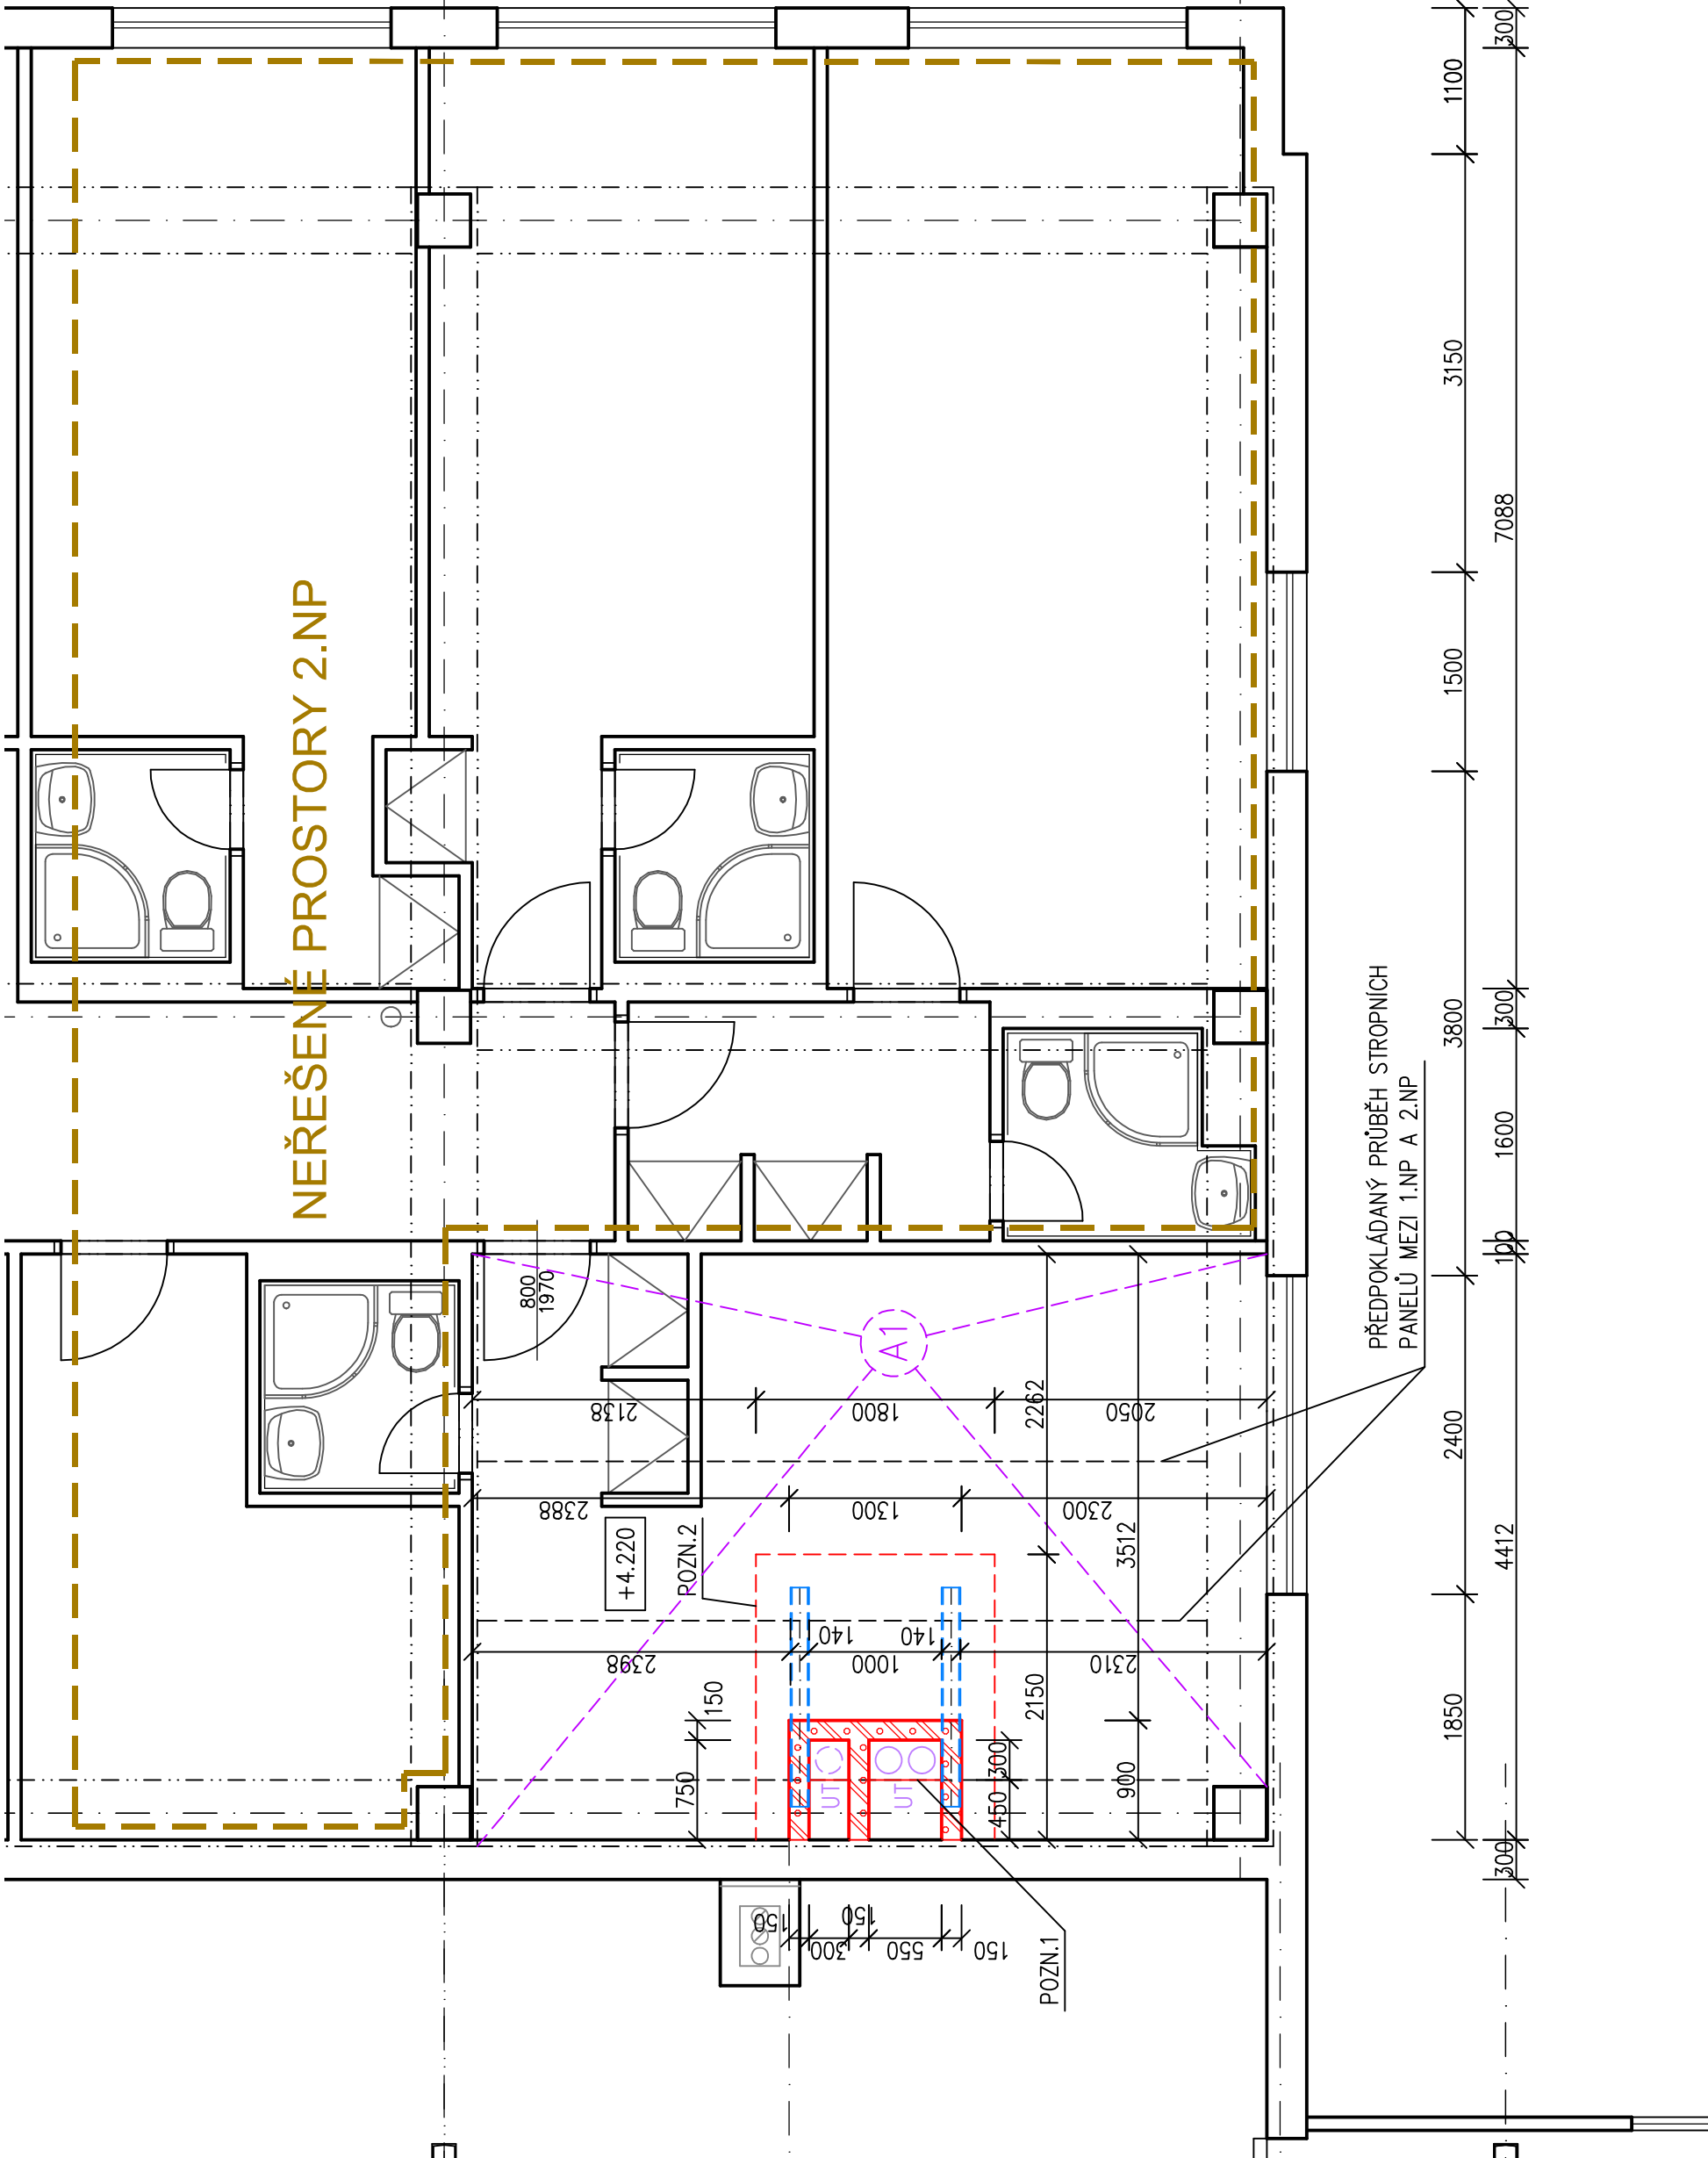

PŮDORYS STŘECHY - SPORTHOTEL

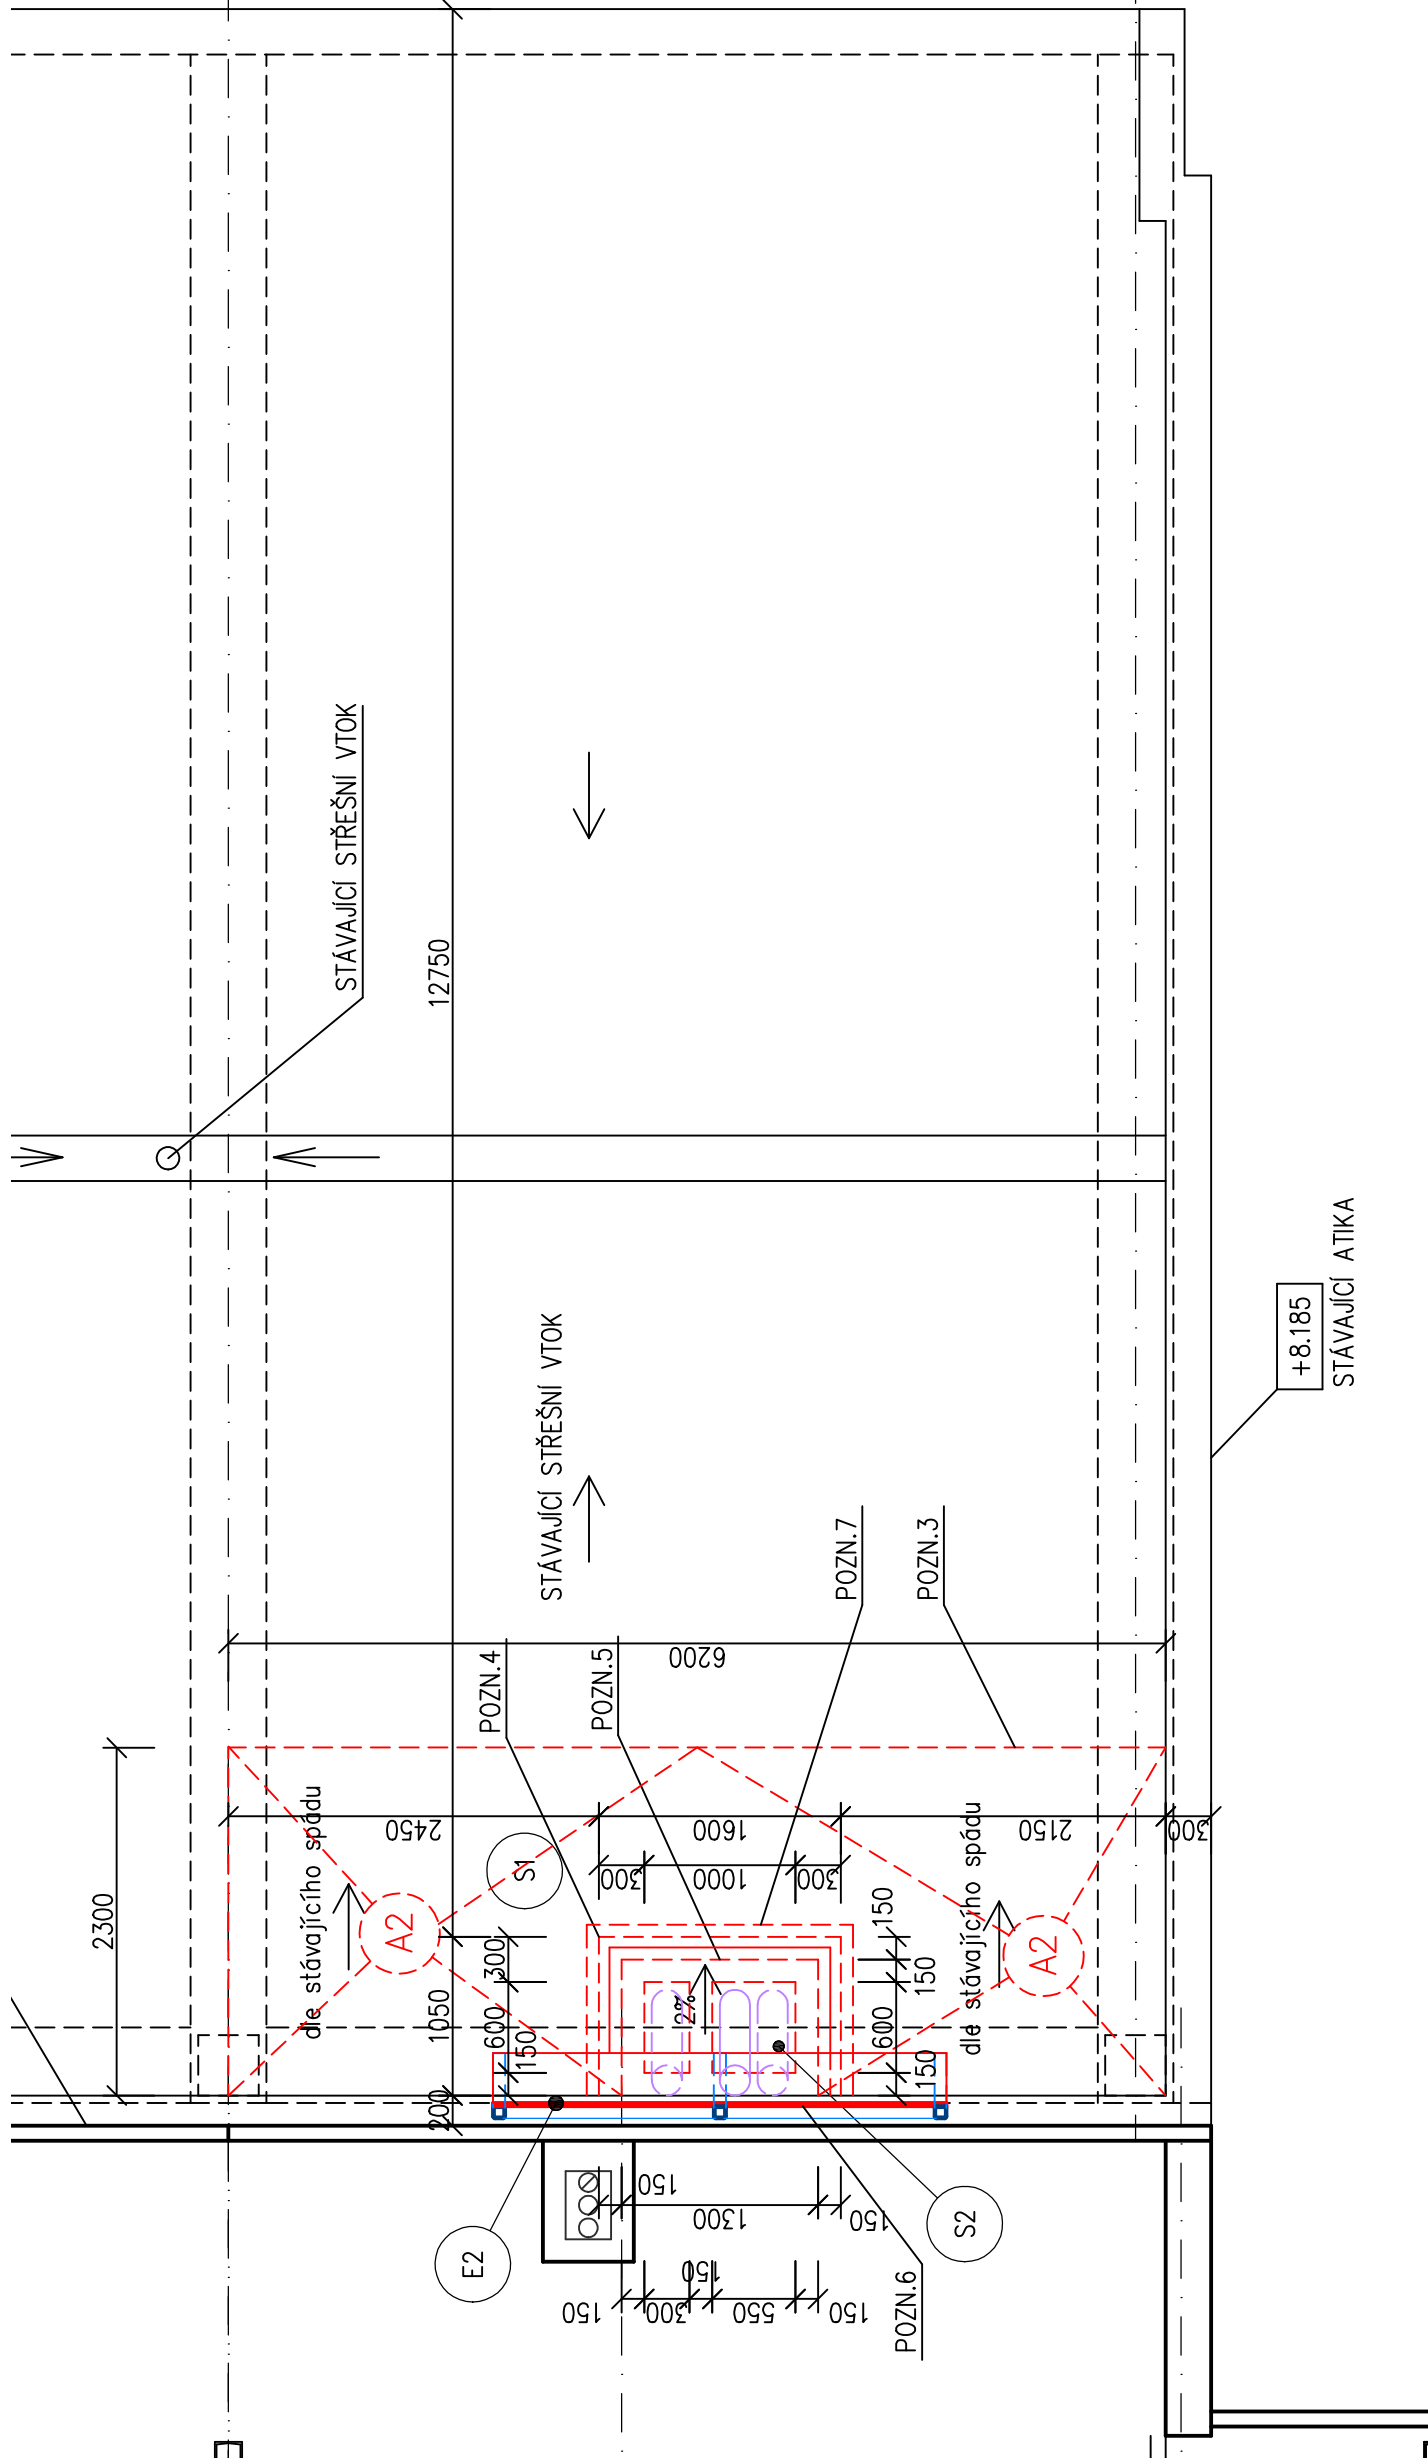

LEGENDA MÍSTNOSTÍ				
Číslo	Uměno	Plocha [m ²]	Stěny	Strop
SPORTHOTEL				
S2.01	POKOJ	22,98	KOBEREC KOBERCOVÝ SOKL OMITKA + MALBA	OMITKA + MALBA F.1.6
S2.02	PŘEDŠÍŇ	2,97	KOBEREC KOBERCOVÝ SOKL OMITKA + MALBA	OMITKA + MALBA F.1.6

POZNÁMKY K LEGENDĚ MÍSTNOSTÍ

STĚNY + STROP:
– STÁVAJÍCÍ OMÍTKY BUDOU PONECHÁNY V MAXIMÁLNÍ MOŽNÉ MÍŘE; OMÍTKY POŠKOZENÉ PŘI PROVÁDĚNÍ STAVEBNÍCH PRACÍ BUDOU OBNOVENY VČETNĚ NOVĚ ŠTUKOVÉ VRSTVY
– STÁVAJÍCÍ MALBY V MÍSTNOSTI BUDOU OŠKRABÁNY A BUDE PROVĚDĚNA KOMPLETNĚ NOVÁ VÝMALBA (OOSTIN VÝMALBU BUDE URČEN INVESTOREM RESP. PROVOZOVATELEM)


PODLAHY:
– BUDE POLOŽEN NOVÝ KOBEREC V CELÉM POKOJI VČETNĚ PŘEDŠÍŇ
– SKLADBY KONSTRUKCI JSOU PODROBNĚJI POPISÁNY V PŘÍLOZE TECHNICKÉ ZPRÁVY

LEGENDA MATERIÁLŮ

- STÁVAJÍCÍ PONECHÁVÁNÉ KONSTRUKCE
- NOVĚ NAVRHÁVÁNÉ KONSTRUKCE
- NOVĚ NAVRHÁVÁNÉ KONSTRUKCE:
- VNITŘNÍ NENOSNÉ PŘÍČKOVÉ ZDIVO TL. 150MM, ZHOTOVENÉ Z PŘESÝNÝCH TVÁRNIC Z AUTOKLÁVOVÉHO POROBETONU P2–500 O ROZMĚRECH 100/150x249x599MM; KLADENÉ NA TENKOVrstvou SYSTÉMOVOU ZDÍCI MALU
- ROZSAH ZHOTOVENÍ KOMPLETNĚ NOVÉ NÁSLAPNÉ VRSTVY PODLAHY VČETNĚ PROVĚZENÍ VYROVÁNÍ PODKLADU SAMONIVELAČNÍ STĚROU; NÁSLAPNÁ VRSTVA BUDE TVOŘENA KOBERCEM
- SKLADBA PODLAHY VIZ PŘÍLOHA TECHNICKÉ ZPRÁVY – SKLADBY KONSTRUKCI
- ROZSAH DOPLNĚNÍ NOVĚ SKLADBY STŘEŠNÍHO PLÁŠTĚ
- HYDROIZOLAČNÍ VRSTVA BUDE TVOŘENA ŽIVČINÝMI PÁSY
- VIZ SKLADBA "S" VE SKLADBÁCH KONSTRUKCI (PŘÍLOHA TECHNICKÉ ZPRÁVY)
- BUDE PROVĚDENO VE STEJNÉM SPÁDU JAKO STÁVAJÍCÍ STŘEŠNÍ PLÁŠT

POZNÁMKY

- POZN.1 NOVĚ VYBOURÁNÝ PROSTUP O ROZMĚRECH 1000x300MM V ŽB STROPNÍCH PANELECH – POOROBÝ POPIS VČETNĚ STATICKÉHO ZAJISTĚNÍ A POSTUPU BOURÁČÍCH PRACÍ JE OBSAŽEN NA SAMOSTATNĚM VÝKRESĚ 1:2.1 DETAIL PROSTUPU STROPNÍMI PANELE
- POZN.2 PŘEDPOKLÁDANÝ ROZSAH OBNOVENÍ STÁVAJÍCÍ SKLADBY PODLAHY; PLOCHA = 3,90m2 – SKLADBA PODLAHY VIZ PŘÍLOHA TECHNICKÉ ZPRÁVY – SKLADBY KONSTRUKCI
- POZN.3 NA STYKU NOVĚ A STÁVAJÍCÍ HYDROIZOLAČNÍ VRSTVY Z ŽIVČINÝCH PÁSŮ PROVĚŠT DŮKLADNĚ VODOTĚSNÝ SPOJ S PŘELOŽENÍM MIN. 500MM; PŘÍPADNÝ VÝŠKOVÝ ROZDÍL SKLADEB STŘEŠNÍCH PLÁŠTŮ BUDE DOROVÁN KLINEM Z TEPELNÉ ZOLACE
- POZN.4 NOVÁ NOSNÁ KONSTRUKCE STŘEŠNÍHO PLÁŠTĚ (TRAPEZOVÝ PLECH) BUDE ULOŽENÝ NA OZUB VYTVOŘENÝ V RÁMU ZHOTOVENÍ SVISLÝCH STŘECHŮ; SVISLÉ KONSTRUKCE PROSTUPUJÍCÍ NAD STŘEŠNÍ PLÁŠT BUDE DO VÝŠKY ZHOTOVENÍ ZHOTOVĚNA V ŠÍŘCE 300MM OD OZUBU VÝŠE BUDE ZHOTOVĚNA V ŠÍŘCE 150MM
- POZN.5 PŘECHOD BUDE DŮKLADĚ OPLECHOVÁN A U HRANY PROSTUPUJÍCÍ KONSTRUKCE STŘEŠNÍM PLÁŠTĚM BUDE ZHOTOVĚNA OKAPNICE; VEŠKERÉ TYTO KLEPMÍRSKÉ PRVKY BUDOU ZHOTOVĚNY Z POZINKOVANÉHO PLECHU TL. 0,6MM
- POZN.6 NOVÁ NOSNÁ PŘEDSAZENÁ OCELOVÁ KONSTRUKCE Z VÁLCOVANÝCH PROFILŮ PRO KOTVENÍ OCHRANNÉHO OPLÁŠTĚNÍ PLASTOVÝCH LAMEL NA FASÁDE. ZHOTOVĚNA BUDE Z JÁKLŮ A KOTVENÁ BUDE KE STÁVAJÍCÍ NOSNÉ KONSTRUKCI STŘECHY ZIMNÍHO STADIONU; ULOŽENÁ BUDE NA PRŮVLÁKY VE STŘEŠNÍ PLÁŠTI SPORTHOTELU; OPLÁŠTĚNÍ KONSTRUKCE BUDE PROVĚDENO CEMENTOTRÍSKOVOU DESKOU TL. 20MM KOTVENOU ŠROUBY; VIZ SKLADBY KONSTRUKCI
- POZN.7 SVISLÉ KONSTRUKCE BUDOU OPATŘENY KONTAKTNÍM ZATEPLOVACÍM SYSTÉMEM Z MINERÁLNÍ VATY TL. 80MM A POVRCH BUDE OPLECHOVÁN POZINKOVANÝM PLECHEM TL. 0,6MM; OPLECHOVÁNÍ BUDE NÁPOJENO RESP. ZATAŽENO POD HYDROIZOLAČNÍ VRSTVU STŘECH
- PŘI VYZDÍVÁNÍ NOVÉHO ZDIVA JE NUTNO ZOHLEDNIT NAVRŽENÉ TRASY VNITŘNÍCH INSTALACÍ (PROSTUPY, DŘÁŽKY APOD.)
- PŘÍČKY ZAKLÁDAT NA KLIZNÝCH PODLOŽKÁCH (ASFALTOVÁ LEPENKA APOD.)
- NÁPOJENÍ NA NOSNÉ ZDI PROVÁDEŤ NA PŘEDĚM ZAZDĚNÉ NEBO DOSTATEČNĚ PŘÍPEVNĚNÉ KOTVENÍ PÁSKY S MEZEROU cca 10mm, KTERÁ SE VYPLNÍ MONTÁŽNÍ PĚNOU
- PŘI PROVÁDĚNÍ NOVÝCH ZÁKLADOVÝCH KONSTRUKCI NESMÍ DOJÍT K PODKOPÁNÍ STÁVAJÍCÍCH ZÁKLADOVÝCH KONSTRUKCI STÁVAJÍCÍHO OBJEKTU!

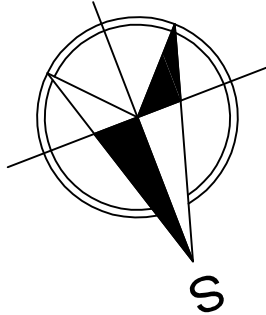

K.L. PELHŘÍMOV (718912)

0	01/2016	PRVNÍ VYDÁNÍ – DSP	ČERVENÝ	ING.RYBÁŘ	ING.RYBÁŘ
ČÍSLO	DATUM	POPIS ZMĚN	VYPRACOVAL	ZODP. PROJEKTANT	AUTOR

INVESTOR:  Město PELHŘÍMOV Masarykovo náměstí 1 393 01, Pelhřimov	PROJEKTANT ČÁST:  PC PROJEKT CENTRUM	GENERÁLNÍ PROJEKTANT:  PC PROJEKT CENTRUM
MÍSTO STAVBY: PELHŘÍMOV	VYPRACOVAL: ČERVENÝ	AUTOR: ING.RYBÁŘ
STAVEBNÍ ÚŘAD: PELHŘÍMOV	ZODP.PROJEKTANT: ING.RYBÁŘ	ARCH. NÁVRH: PC NOVA s.r.o.
NÁZEV AKCE: VESTAVBA ŠATEN POD ZÁPADNÍ TRIBUNOU ZIMNÍHO STADIONU V PELHŘÍMOVĚ		
OBJEKT: S0-02: Stavění úpravy technického zázemí pro šatny S0-03: Stavění úpravy technického zázemí pro Sporthotel	ČÁST: D.1.1 Architektonicko-stavební řešení	FORMÁT: 6/A4 DATUM: 01/2016 STUPEŇ PD: DSP Č. ZAKÁZKY: 15–137 MĚŘÍTKO: 1:50 SOUBOR: ---
OBSAH: PŮDORYS 2.NP + STŘECHY (SPORTHOTEL) - NAVRHOVANÝ STAV	Č.VÝKRESU: 1.1.8	Č. PARE

DOKUMENTACI LZE POUŽÍVAT POUZE VE SMYSLU PŘÍSLUŠNÉ SMLUVY O DÍLO. VÝKRES ČI JEHO ČÁST MŮŽE BÝT KOPÍROVÁN NEBO JINÝM ZPŮSOBEM ROZŠŮŘOVÁN POUZE PO PŘEDCHOZÍM SOUHLASÍ AUTORA.