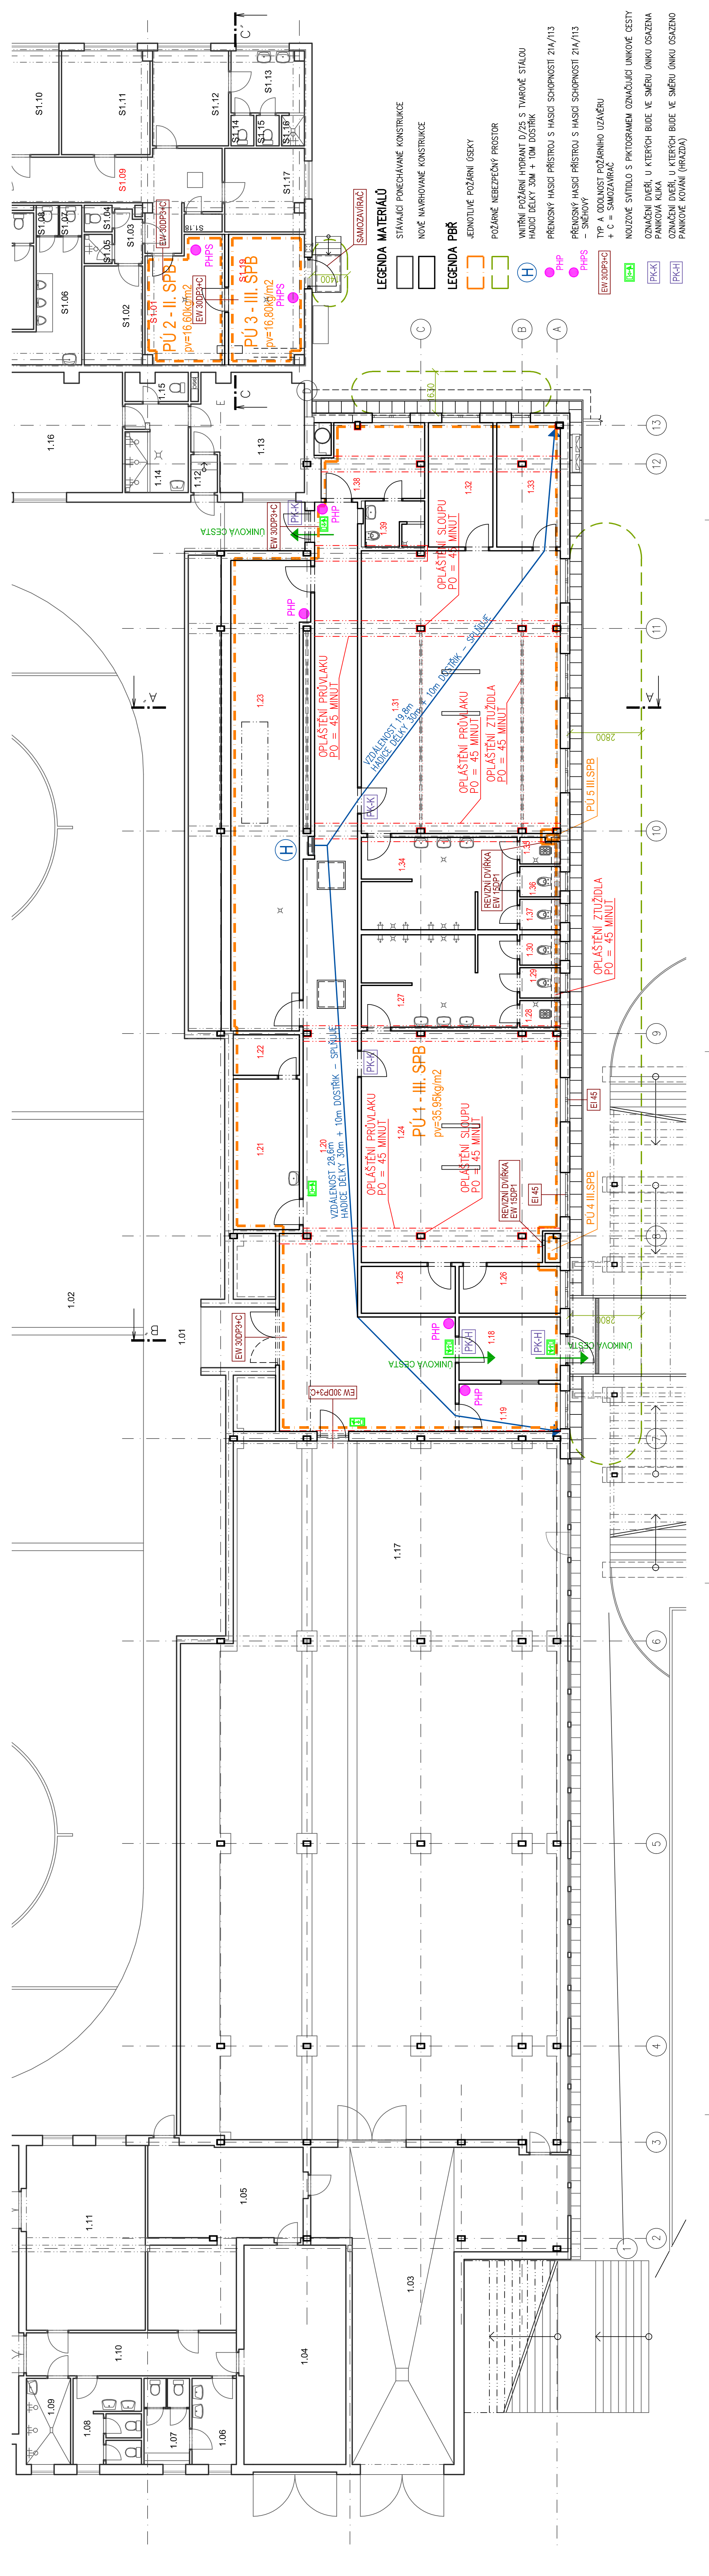


[illegible]

Cena miestnosti – vestavba šaten		Objekt	Podlažia
Umiestnenie	Plocha [m ²]		
ZADVERI	10,53	KERAMICKA DLAŽBA	KERAMICKA DLAŽBA
ZÁZEMÍ PÁRDIA TELE	7,48	KERAMICKA DLAŽBA	KERAMICKA DLAŽBA
CHODBA	97,38	SPORTOVÝ PRŔOZ PODLAHA 11.0MM	SPORTOVÝ PRŔOZ PODLAHA 11.0MM
OSETOVNA	15,53	SPORTOVÝ PRŔOZ PODLAHA 11.0MM	SPORTOVÝ PRŔOZ PODLAHA 11.0MM
PÁRŔUONI SKLOD OSETOVNÝ	4,18	PODLAHA 11.0MM	PODLAHA 11.0MM
TECHNICKÁ MIESTNOST	52,2	SPORTOVÝ PRŔOZ PODLAHA 11.0MM	KERAMICKA DLAŽBA
SATNA TRENER HOSTE	71,92	SPORTOVÝ PRŔOZ PODLAHA 11.0MM	KERAMICKA DLAŽBA
PÁRŔUONI SKLOD	6,86	SPORTOVÝ PRŔOZ PODLAHA 11.0MM	KERAMICKA DLAŽBA
UMÝVARNÁ HOSTE	7,4	SPORTOVÝ PRŔOZ PODLAHA 11.0MM	KERAMICKA DLAŽBA
UKLIDOVÁ KOMORA	221,3	SPORTOVÝ PRŔOZ PODLAHA 11.0MM	KERAMICKA DLAŽBA
WC KABINKA	1,68	KERAMICKA DLAŽBA	KERAMICKA DLAŽBA
WC KABINKA	1,68	KERAMICKA DLAŽBA	KERAMICKA DLAŽBA
SATNA DOMACI	87,8	SPORTOVÝ PRŔOZ PODLAHA 11.0MM	KERAMICKA DLAŽBA
SATNA TRENER DOMACI	12,92	SPORTOVÝ PRŔOZ PODLAHA 11.0MM	KERAMICKA DLAŽBA
PÁRŔUONI SKLOD	22,3	SPORTOVÝ PRŔOZ PODLAHA 11.0MM	KERAMICKA DLAŽBA
UMÝVARNÁ	12,92	SPORTOVÝ PRŔOZ PODLAHA 11.0MM	KERAMICKA DLAŽBA
UKLIDOVÁ KOMORA	168	KERAMICKA DLAŽBA	KERAMICKA DLAŽBA
WC KABINKA	1,68	KERAMICKA DLAŽBA	KERAMICKA DLAŽBA
WC KABINKA	1,68	KERAMICKA DLAŽBA	KERAMICKA DLAŽBA
SATNA ROZDŔOZI	11,53	SPORTOVÝ PRŔOZ PODLAHA 11.0MM	KERAMICKA DLAŽBA
UMÝVARNÁ ROZDŔOZI	4,16	SPORTOVÝ PRŔOZ PODLAHA 11.0MM	KERAMICKA DLAŽBA

0	01/2016	PRVNÍ VYDÁNÍ	DSP	ČERVENÝ	ING. RYBÁŘ	ING. RYBÁŘ
ČÍSLO	DATUM	POPIS ZMĚN		VYPRACOVANÁ	ZODP. PROJEKTANT	AUTOR

 MĚSTO Město PELHŘIMOV Masarykovo náměstí 1 393 01, Pelhřimov		 PROJEKT CENTRUM MMR s.r.o.		GENÉRALNÍ PROJEKTANT:  PROJEKT CENTRUM MMR s.r.o.	
MÍSTO STAVBY: PELHŘIMOV		VYPRACOVAL: ČERVENÝ		AUTOR: ING. RYBÁŘ	
STAVEBNÍ ÚŘAD: PELHŘIMOV		ZODP.PROJEKTANT: ING. RYBÁŘ		ARCH. NÁVRH: PC. NOVA s.r.o.	
NÁZEV AKCE:					
OBJEKT: SO-01: Zimní stadion - vestavba šaten SO-02: Slavební úpravy technického zázemí		ČÁST: D.1.3 Požární bezpečnostní řešení		FORMÁT: 7/A4	
OBSAH:		PŮDORYS 1.NP - PBŘ		DATUM: 01/2016	
				STUPEŇ PD: DSP	
				Č. ZAKÁZKY: 15-137	
				MĚŘÍTKO: 1:100	
				SOUBOR: ---	
				Č. VÝKRESU: ---	
				Č. PARÉ 1.32	
DOKUMENTACI JE POUŽITÁ POUZE VE SMYSLU PŘÍSLUŠNÉ SMLOUVY O DÍLO. VÝKRES Č. JEDN ČÁST MUŽE BÝT KOPIROVÁN NEBO JINÝM ZPŮSOBEM ROZŠŘOVÁN POUZE PO PŘEDCHOZÍM SOHLASU AUTORA					

DOKUMENTACI LZE POUŽÍVAT POUZE VĚ SMYSLU PŘÍSLUŠNÉ SMLOUVY O DÍLO. VÝKRES ČI JEHO ČÁST MŮŽE BÝT KOPIROVÁN NEBO JINÝM ZPŮSOBEM ROZŠÍŘOVÁN POUZE PO PŘEDCHOZÍM SOUHLASU AUTORA