



PŮDORYS PODLAHY MOSTU PD13a  
M 1:150

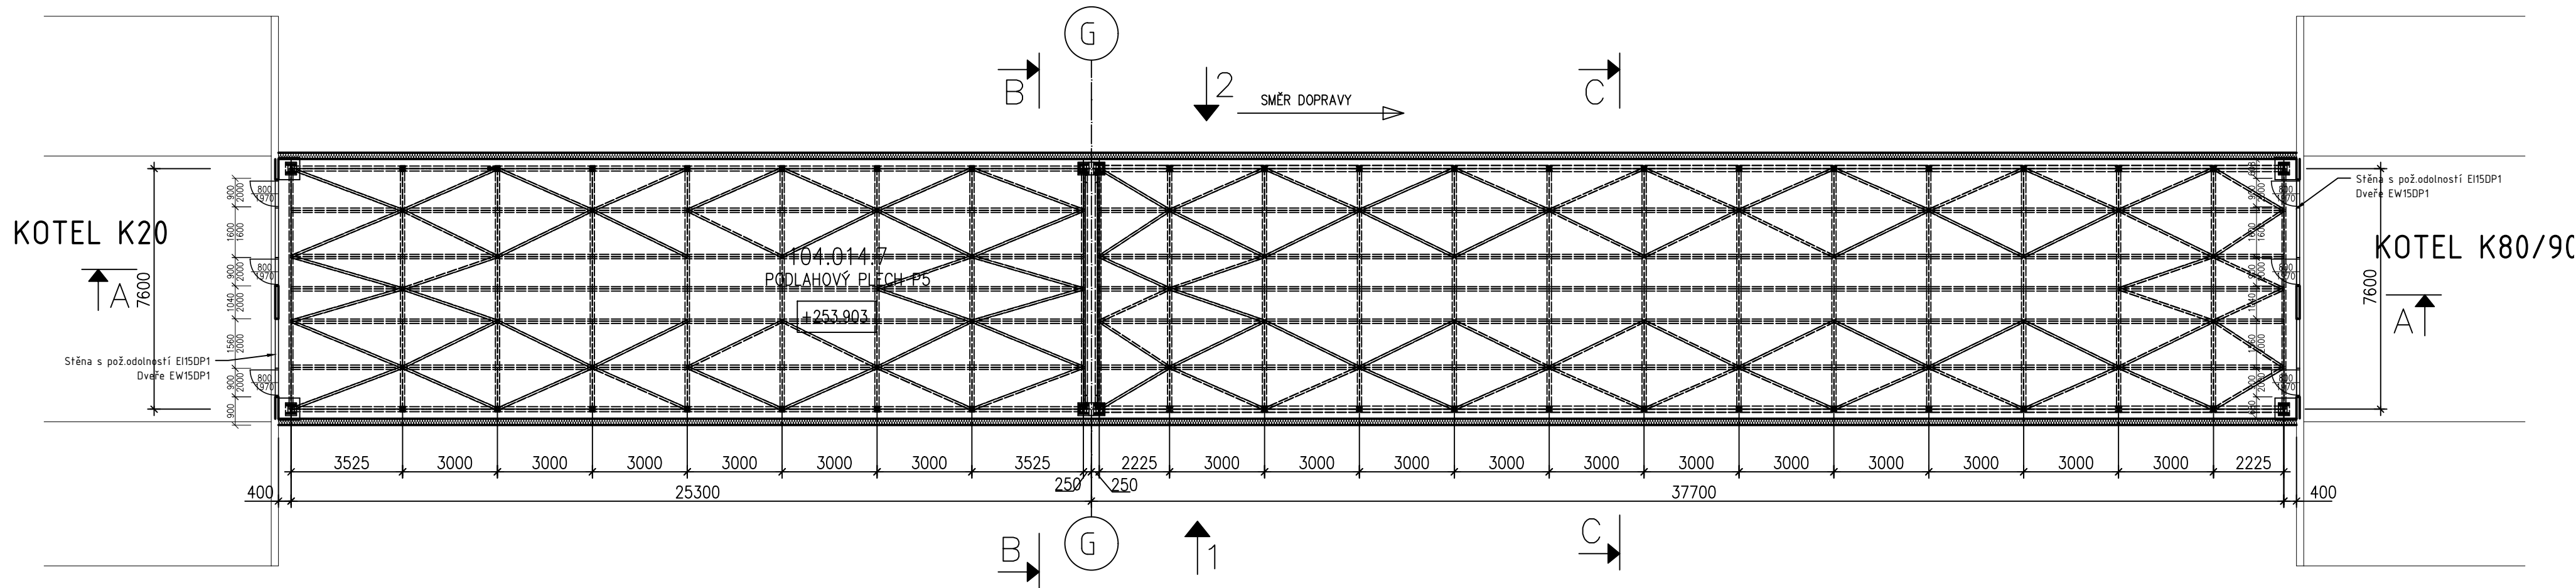


Tabulka místností -						
Číslo	Název	Plocha	Druh podlahy	Povrchy stěn	Povrch stropu	Světlná výška
104.014.7	most PD13 - K20-K80/90	523,1 m²	PLECH	-	-	-
Celkový součet:		523,1 m²				

PŮDORYS STŘECHY MOSTU PD13a  
M 1:150

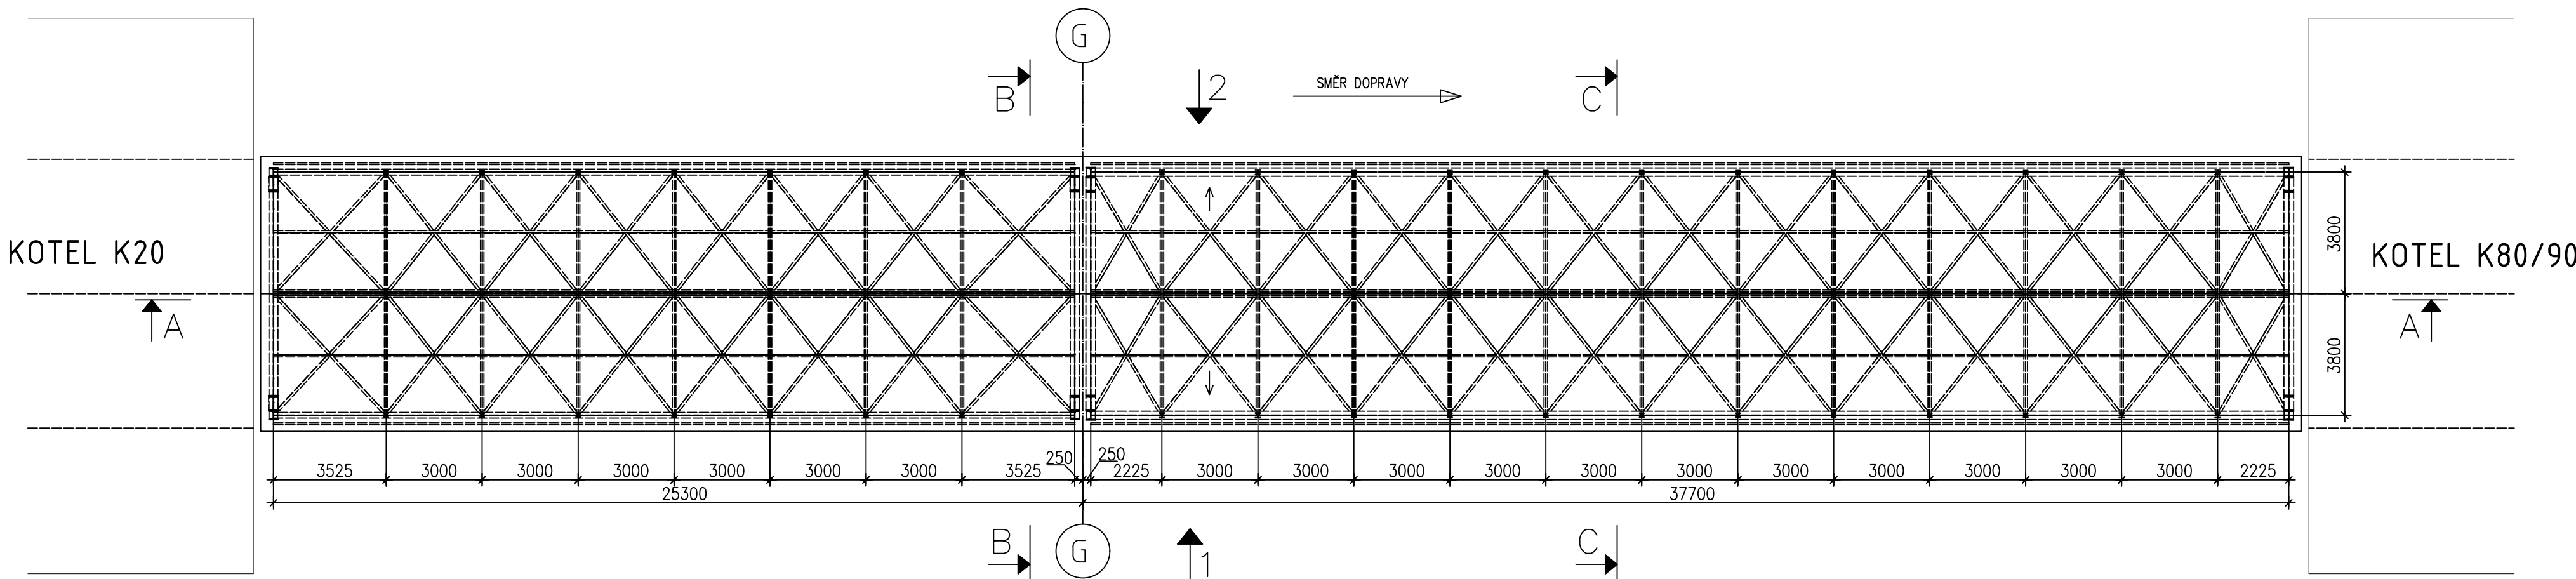

SCHEMA OBJEKTU S0104

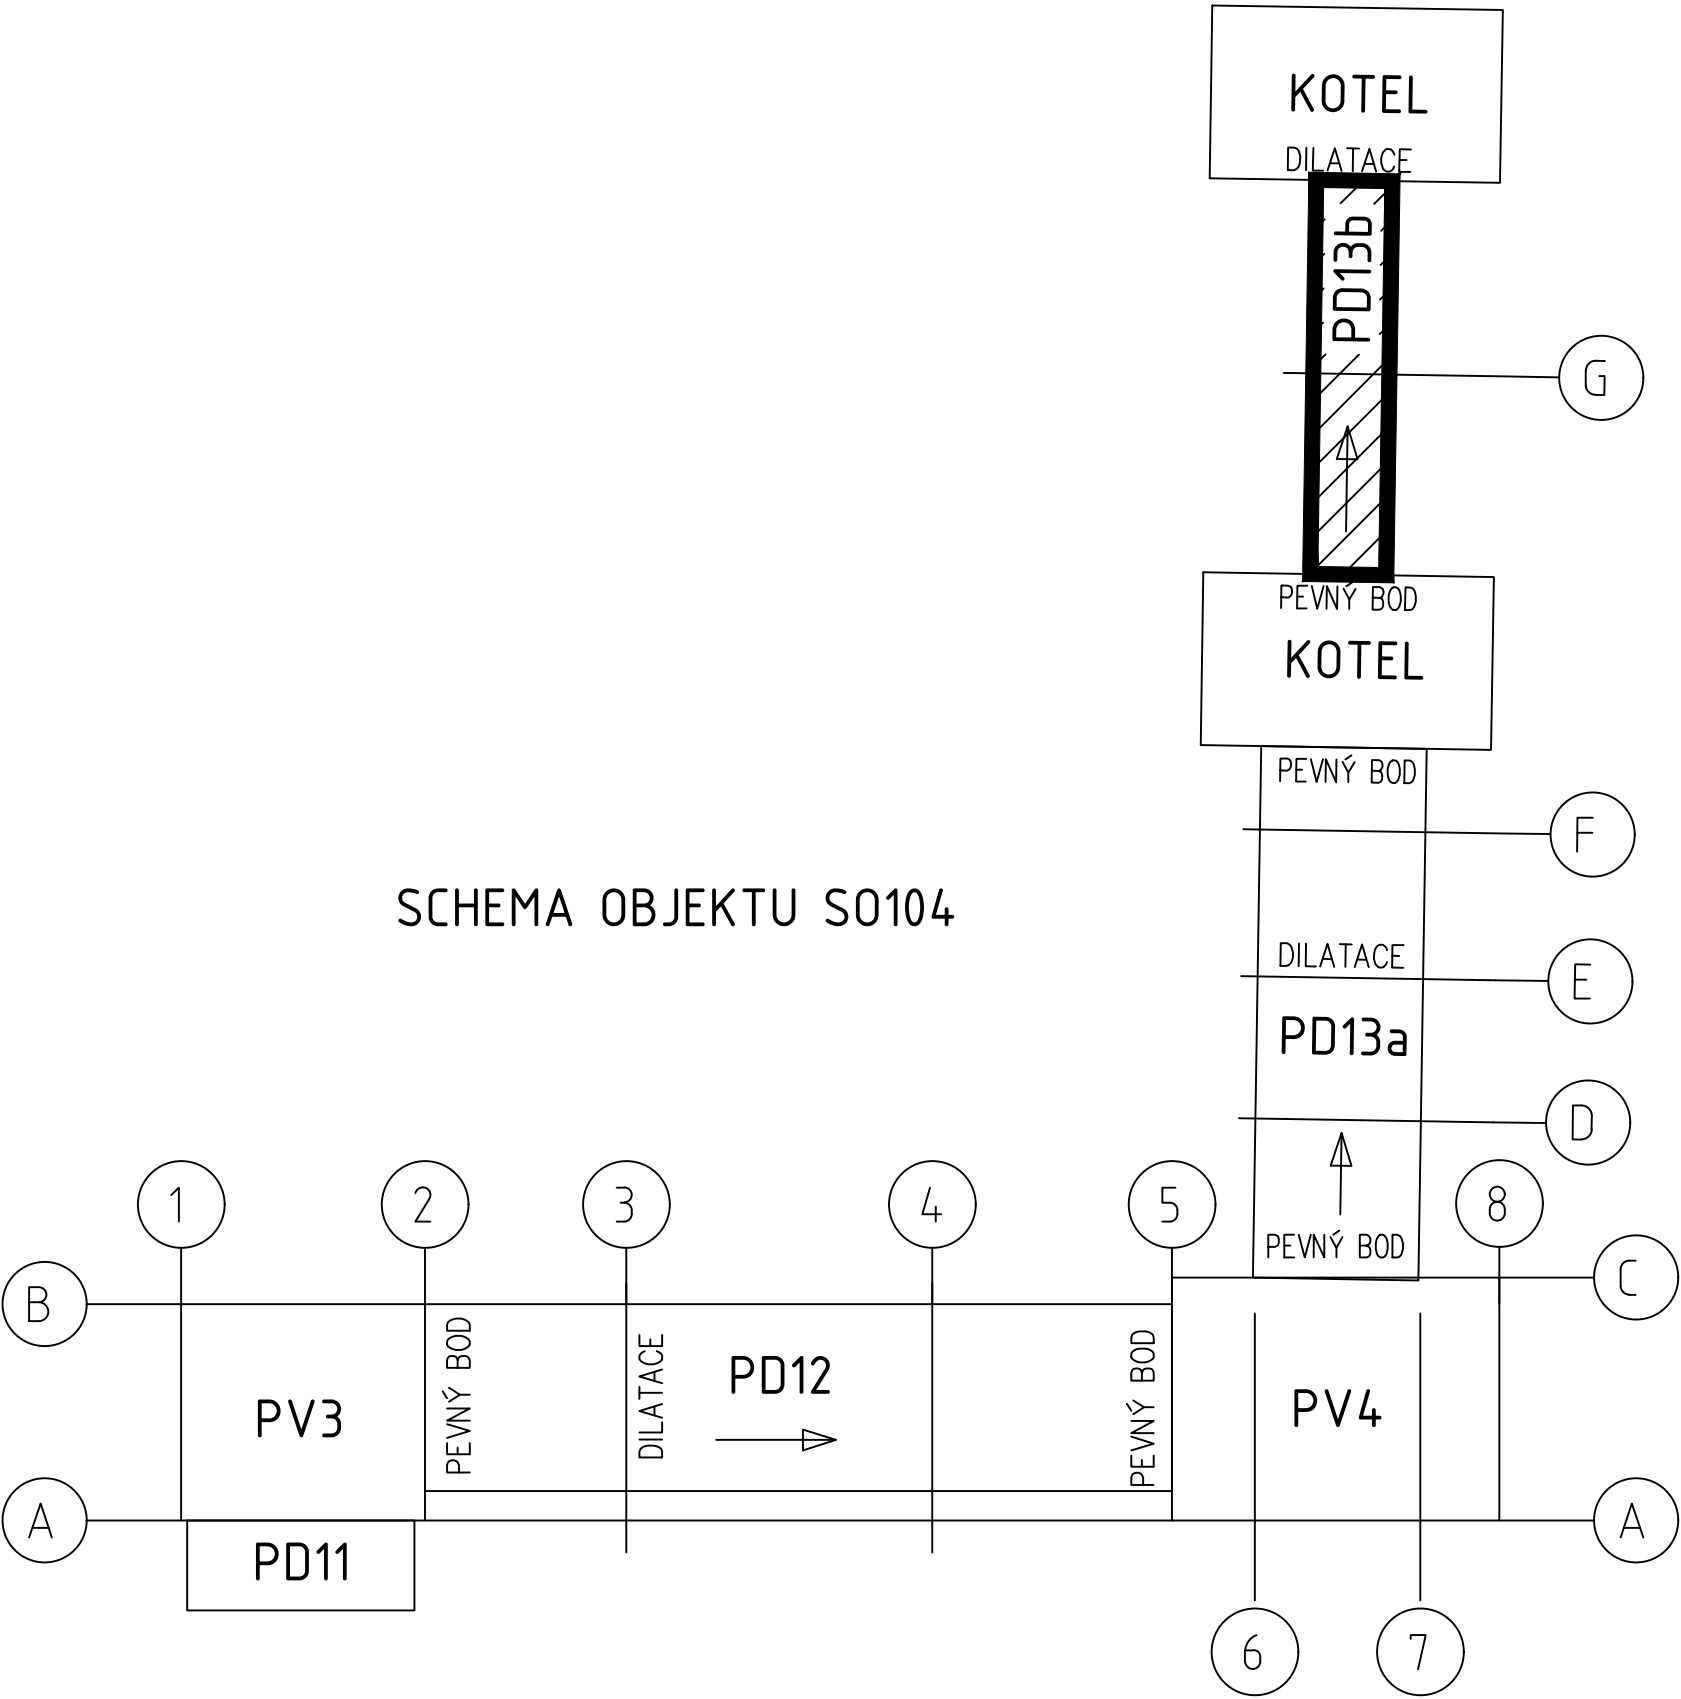

 Magistr 1275/13 140 00 Praha 4, Michle	NÁZEV: MODERNIZACE TEPLÁRNY MLADÁ BOLESLAV DOKUMENTACE PRO VYDÁNÍ STAVEBNÍHO POVOLENÍ		MĚŘÍTKO: 1:150
	NÁZEV: D.1.1 Architektonicko-stavební část S0104 Doprava dřevní štěpky do kotlen Most PD13b		POČET AK: 8
ZAKÁZKOVÉ ČÍSLO: 0404T21	POHLEDY		REVIZE: 0
STUPEŇ: DOKUMENTACE DSP DATUM: 12/2023	HP: TOBRMAN	KONTROLOVAL A ZODPOVÍDÁ: ARCHIVNÍ ČÍSLO: S404T21-DS104-109	LIST: