


SCHEMA OBJEKTU SO104

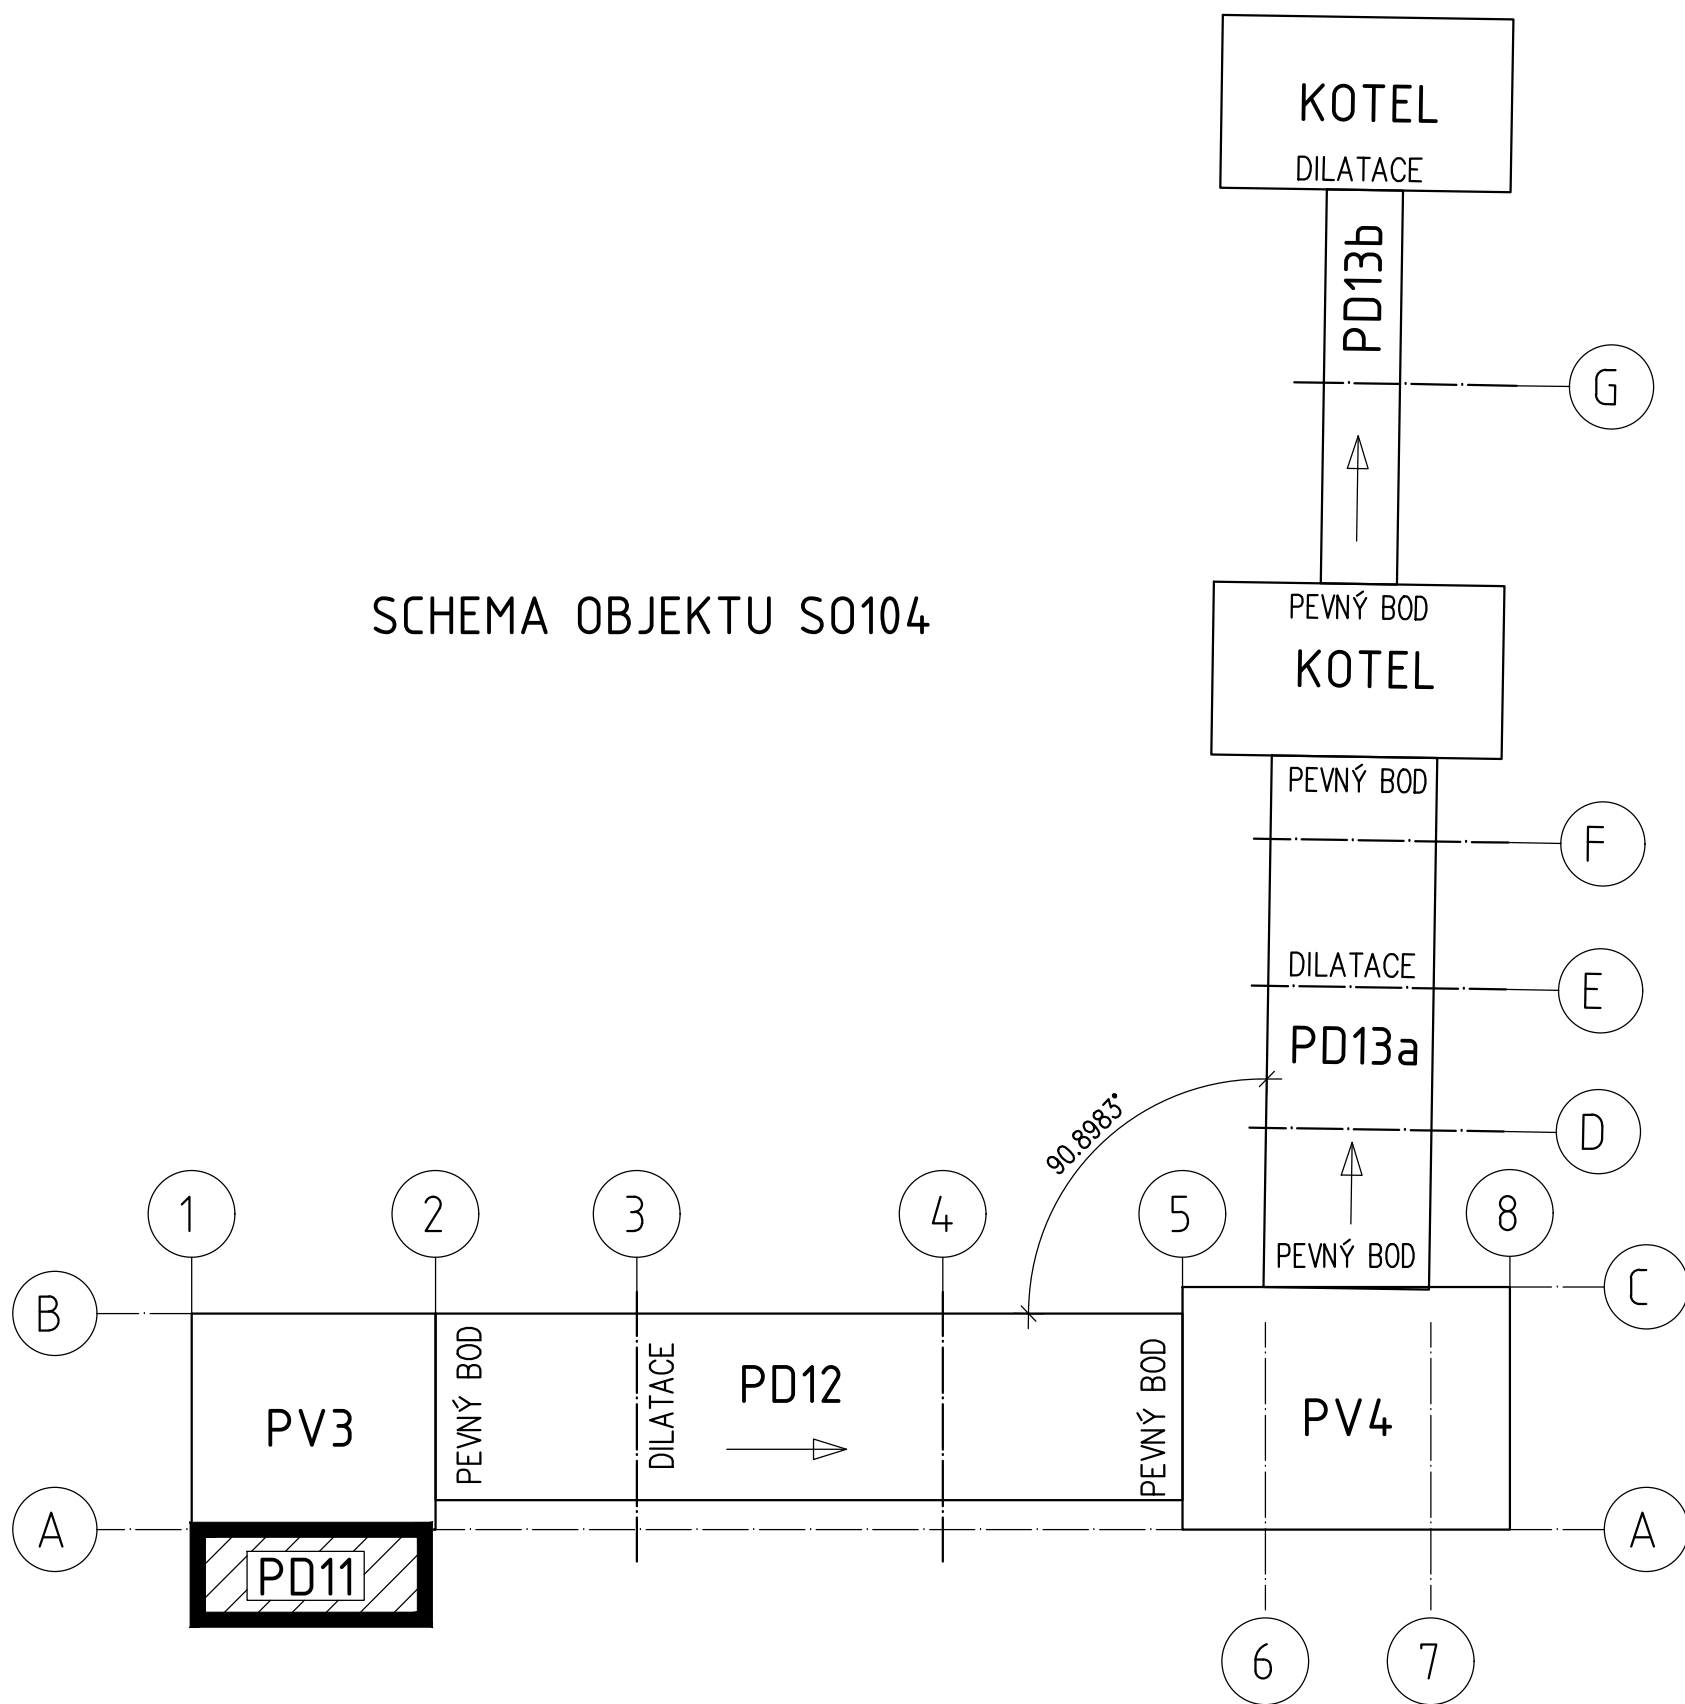

SO104 ±0,000 = +211.000

POZNÁMKY:

Specifikace provedení:  
Výrobní třída EXC2 dle EN1090-2.  
Obecné tolerance dle EN 1090-2.  
Funkční tolerance dle EN13920.

Materiálové specifikace:  
Konstrukční ocel S355.  
Konstrukce žárově zinkovaná dle EN ISO 1461.  
Šrouby, matice a podložky: žárově zinkovány, třída pevnosti 8.8.  
Kategorie šroubových spojů: A a D dle EN 1993-1-8.

PROJEKTANT: <b>VHSC</b> VH Steel and Construction s.r.o. Stehlíkova 5 301 00 Plzeň 3 www.vhsc.cz	VYPRACOVAN: Ing. Jarošimová KONTROLOVAL A ZODPOVÍDÁ: Ing. Holíman Ph.D.
AKCE: MODERNIZACE TEPLÁRNY MLADÁ BOLESLAV DOKUMENTACE PRO VYDÁNÍ STAVEBNÍHO POVOLENÍ NÁZEV: SO104 Doprava dřevní štěpky do kotelen Dopravník PD11 PŮDORYSY, ŘEZ	MĚŘÍTKO: 1:50 POČET A4: 8 REVIZE: 0
ZAKÁZKOVÉ ČÍSLO: 0404T21 STUPEŇ: DOKUMENTACE DSP DATUM: 12/2023	HP: Ing. Urbánek KONTROLOVAL A ZODPOVÍDÁ: ARCHIVNÍ ČÍSLO: S404T21-DS104-261 LIST: