


KATASTRÁLNÍ SITUACE



DOTČENÉ PARCELY

- parc. číslo st.1 (zastavěná plocha a nádvoří) ve vlastnictví investora - Římskokatolická farnost Předklášteří Ondřejova 1062, 666 02 Předklášteří
- parc. číslo st.2/1 (zastavěná plocha a nádvoří) ve vlastnictví Cisterciácké opatství Porta Coeli 1001, 666 02 Předklášteří
 - venkovní omítání fasády, oprava střechy, stavba lešení
- parc. číslo st.2/3 (zastavěná plocha a nádvoří) ve vlastnictví Cisterciácké opatství Porta Coeli 1001, 666 02 Předklášteří
 - venkovní omítání fasády, oprava střechy, stavba lešení
- parc. číslo 6 (ostatní plocha) ve vlastnictví Cisterciácké opatství Porta Coeli 1001, 666 02 Předklášteří
 - předláždění chodníku, obnova trávníku
- parc. číslo 8 (ostatní plocha) ve vlastnictví Cisterciácké opatství Porta Coeli 1001, 666 02 Předklášteří
 - budování nové splaškové kanalizační přípojky
- parc. číslo st.8/1 (ostatní plocha) ve vlastnictví Cisterciácké opatství Porta Coeli 1001, 666 02 Předklášteří
 - budování nové splaškové kanalizační přípojky, napojení na kanalizační řad
- parc. číslo 15 (zastavěná plocha a nádvoří) ve vlastnictví Cisterciácké opatství Porta Coeli 1001, 666 02 Předklášteří
 - budování nové splaškové kanalizační přípojky, částečná úprava kamenného chodníku, osazení kanalizační šachty

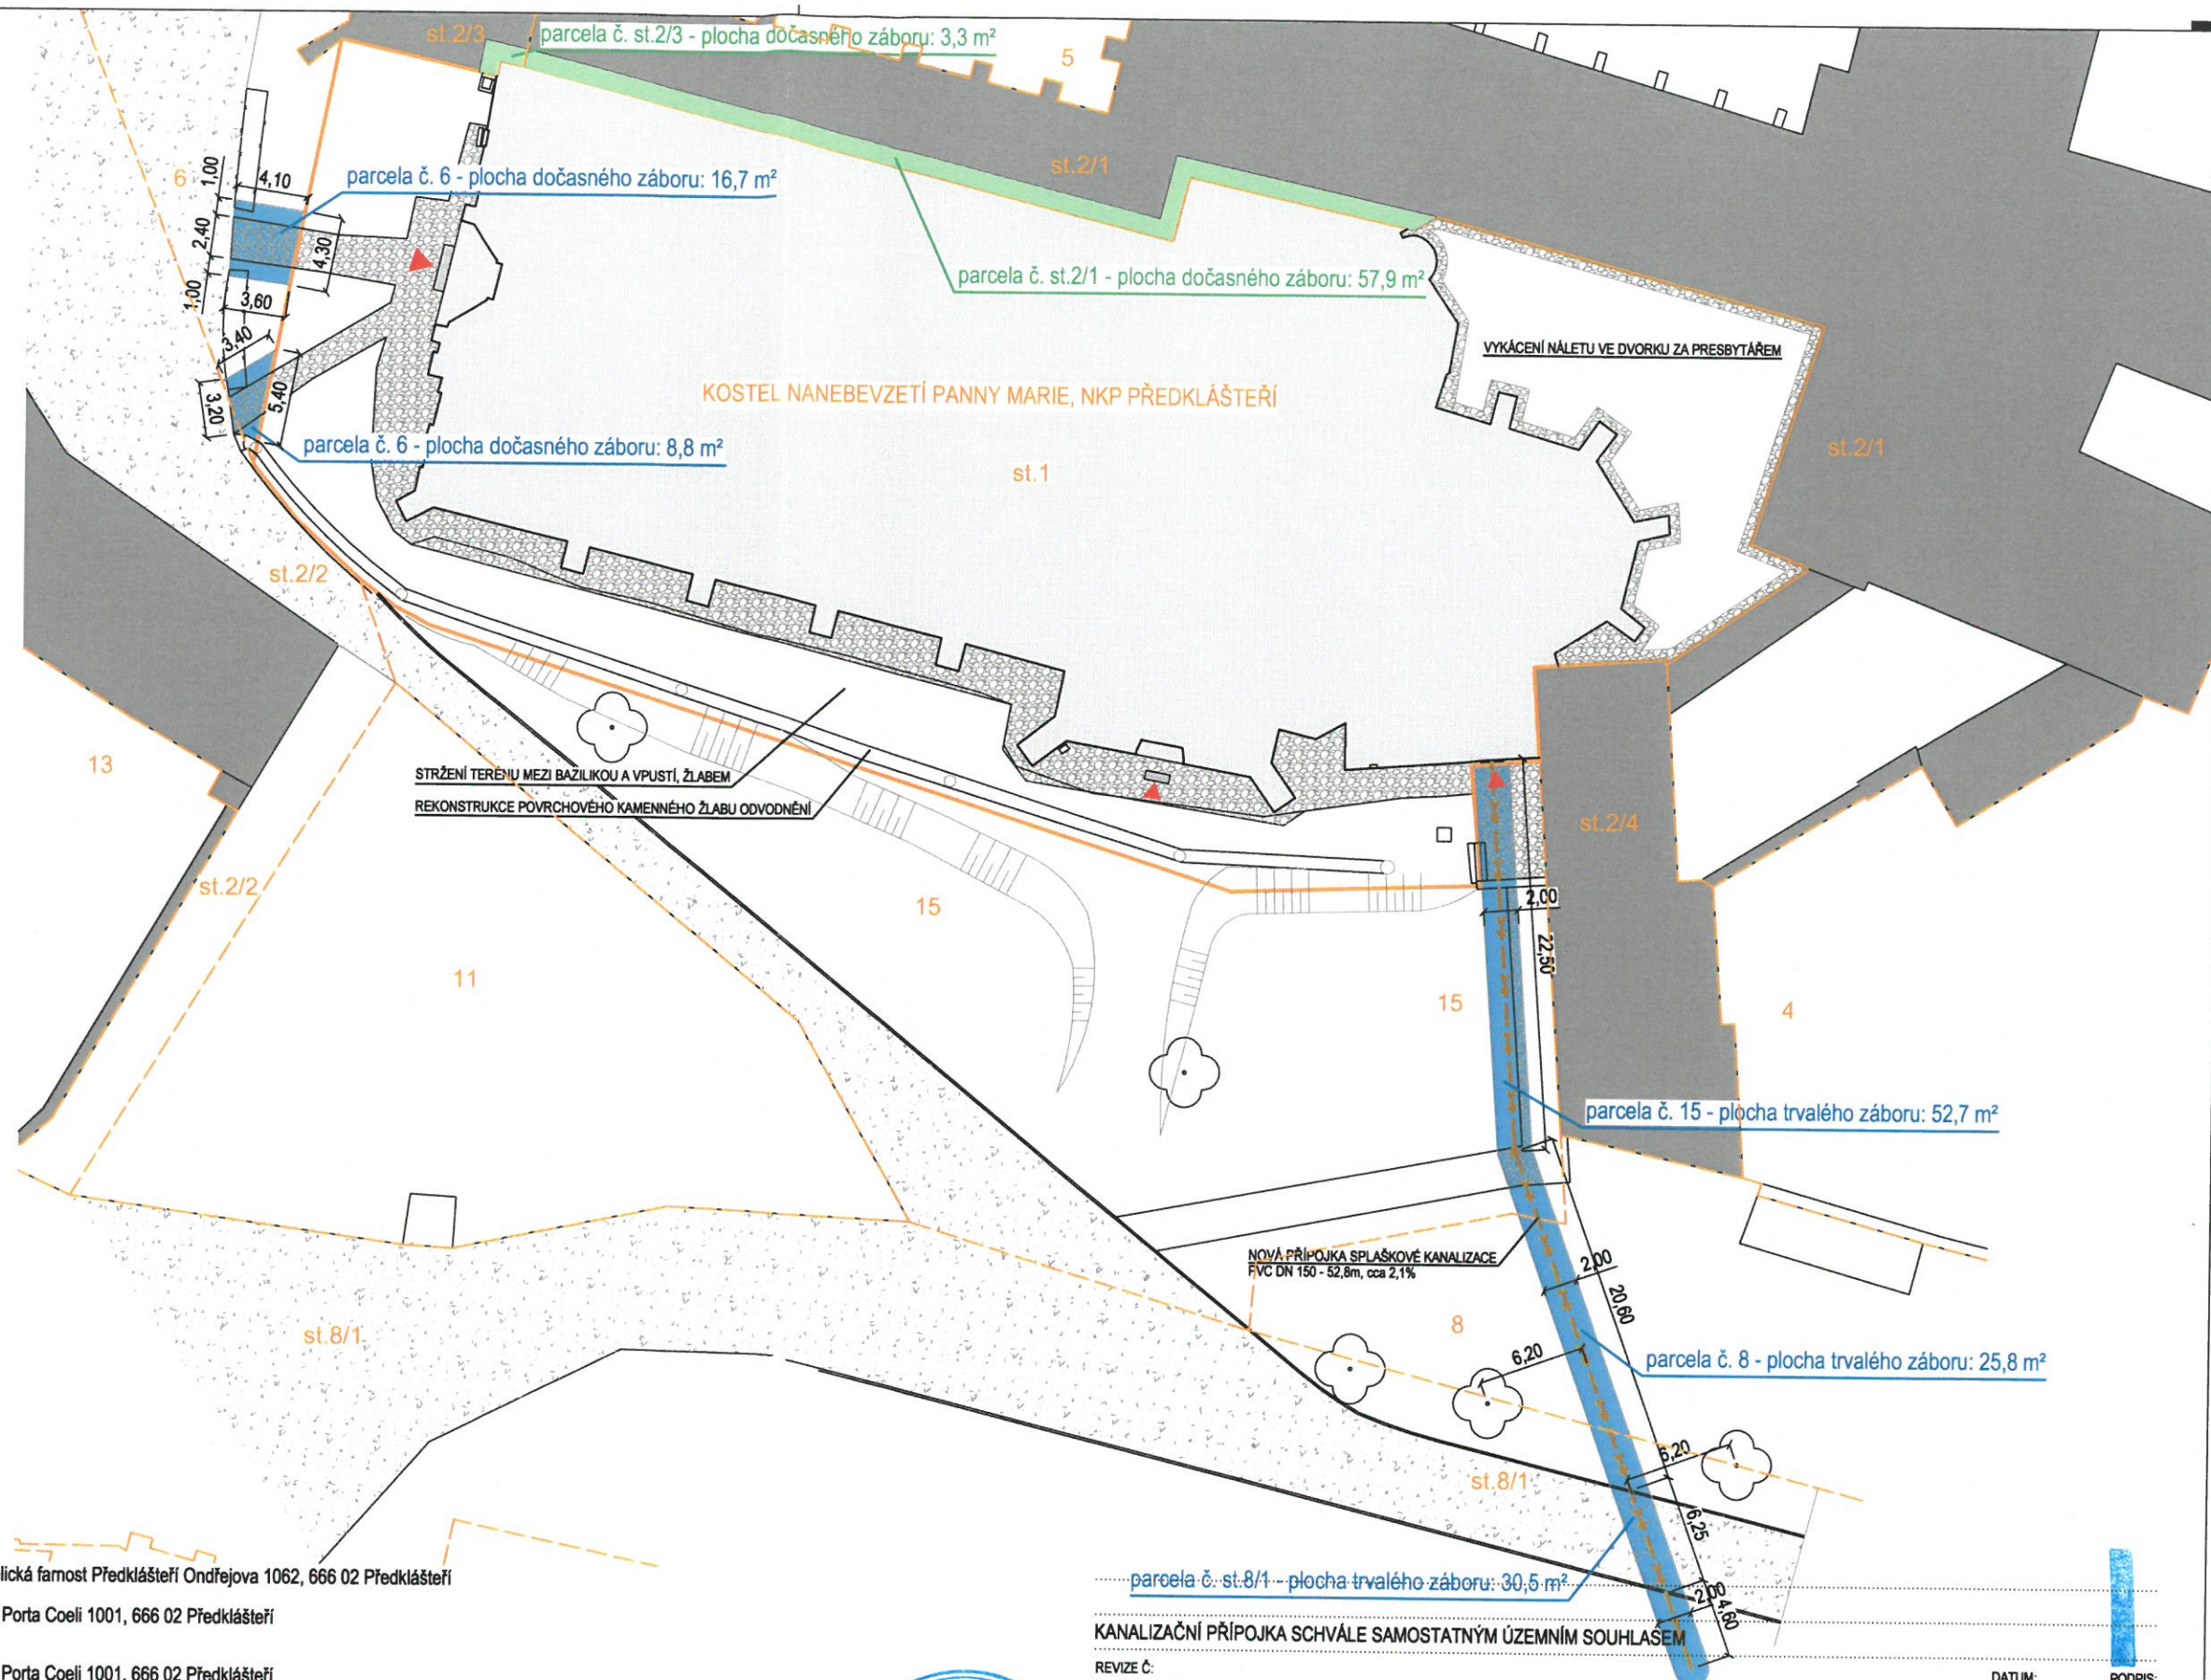

HLAVNÍ INŽENÝR PROJEKTU:
ING. ARCH. ZDENĚK BUREŠ
ZODPOVĚDNÝ PROJEKTANT:
ING. ARCH. ZDENĚK BUREŠ

PROJEKTANT:
ING. ARCH. PETR KLAŠKA

KANALIZAČNÍ PŘÍPOJKA SCHVÁLE SAMOSTATNÝM ÚZEMNÍM SOUHLASEM

REVIZE Č:

STAVBA: OPRAVA KOSTELA NANEBEVZETÍ PANNY MARIE, NKP PŘEDKLÁŠTEŘÍ
MÍSTO: klášter Porta Coeli, parc. číslo: st.1, katastrální území Předklášteří (767492)
INVESTOR: Římskokatolická farnost Předklášteří Ondřejova 1062, 666 02 Předklášteří

STUPEŇ: DOKUMENTACE PRO OHLÁŠENÍ

ČÁST: C - SITUAČNÍ VÝKRESY

VÝKRES: KATASTRÁLNÍ SITUAČNÍ VÝKRES

DATUM:

PODPIS:

DATUM:
02/2017
MĚŘÍTKO:
1:400
VÝKRES:
C.4