


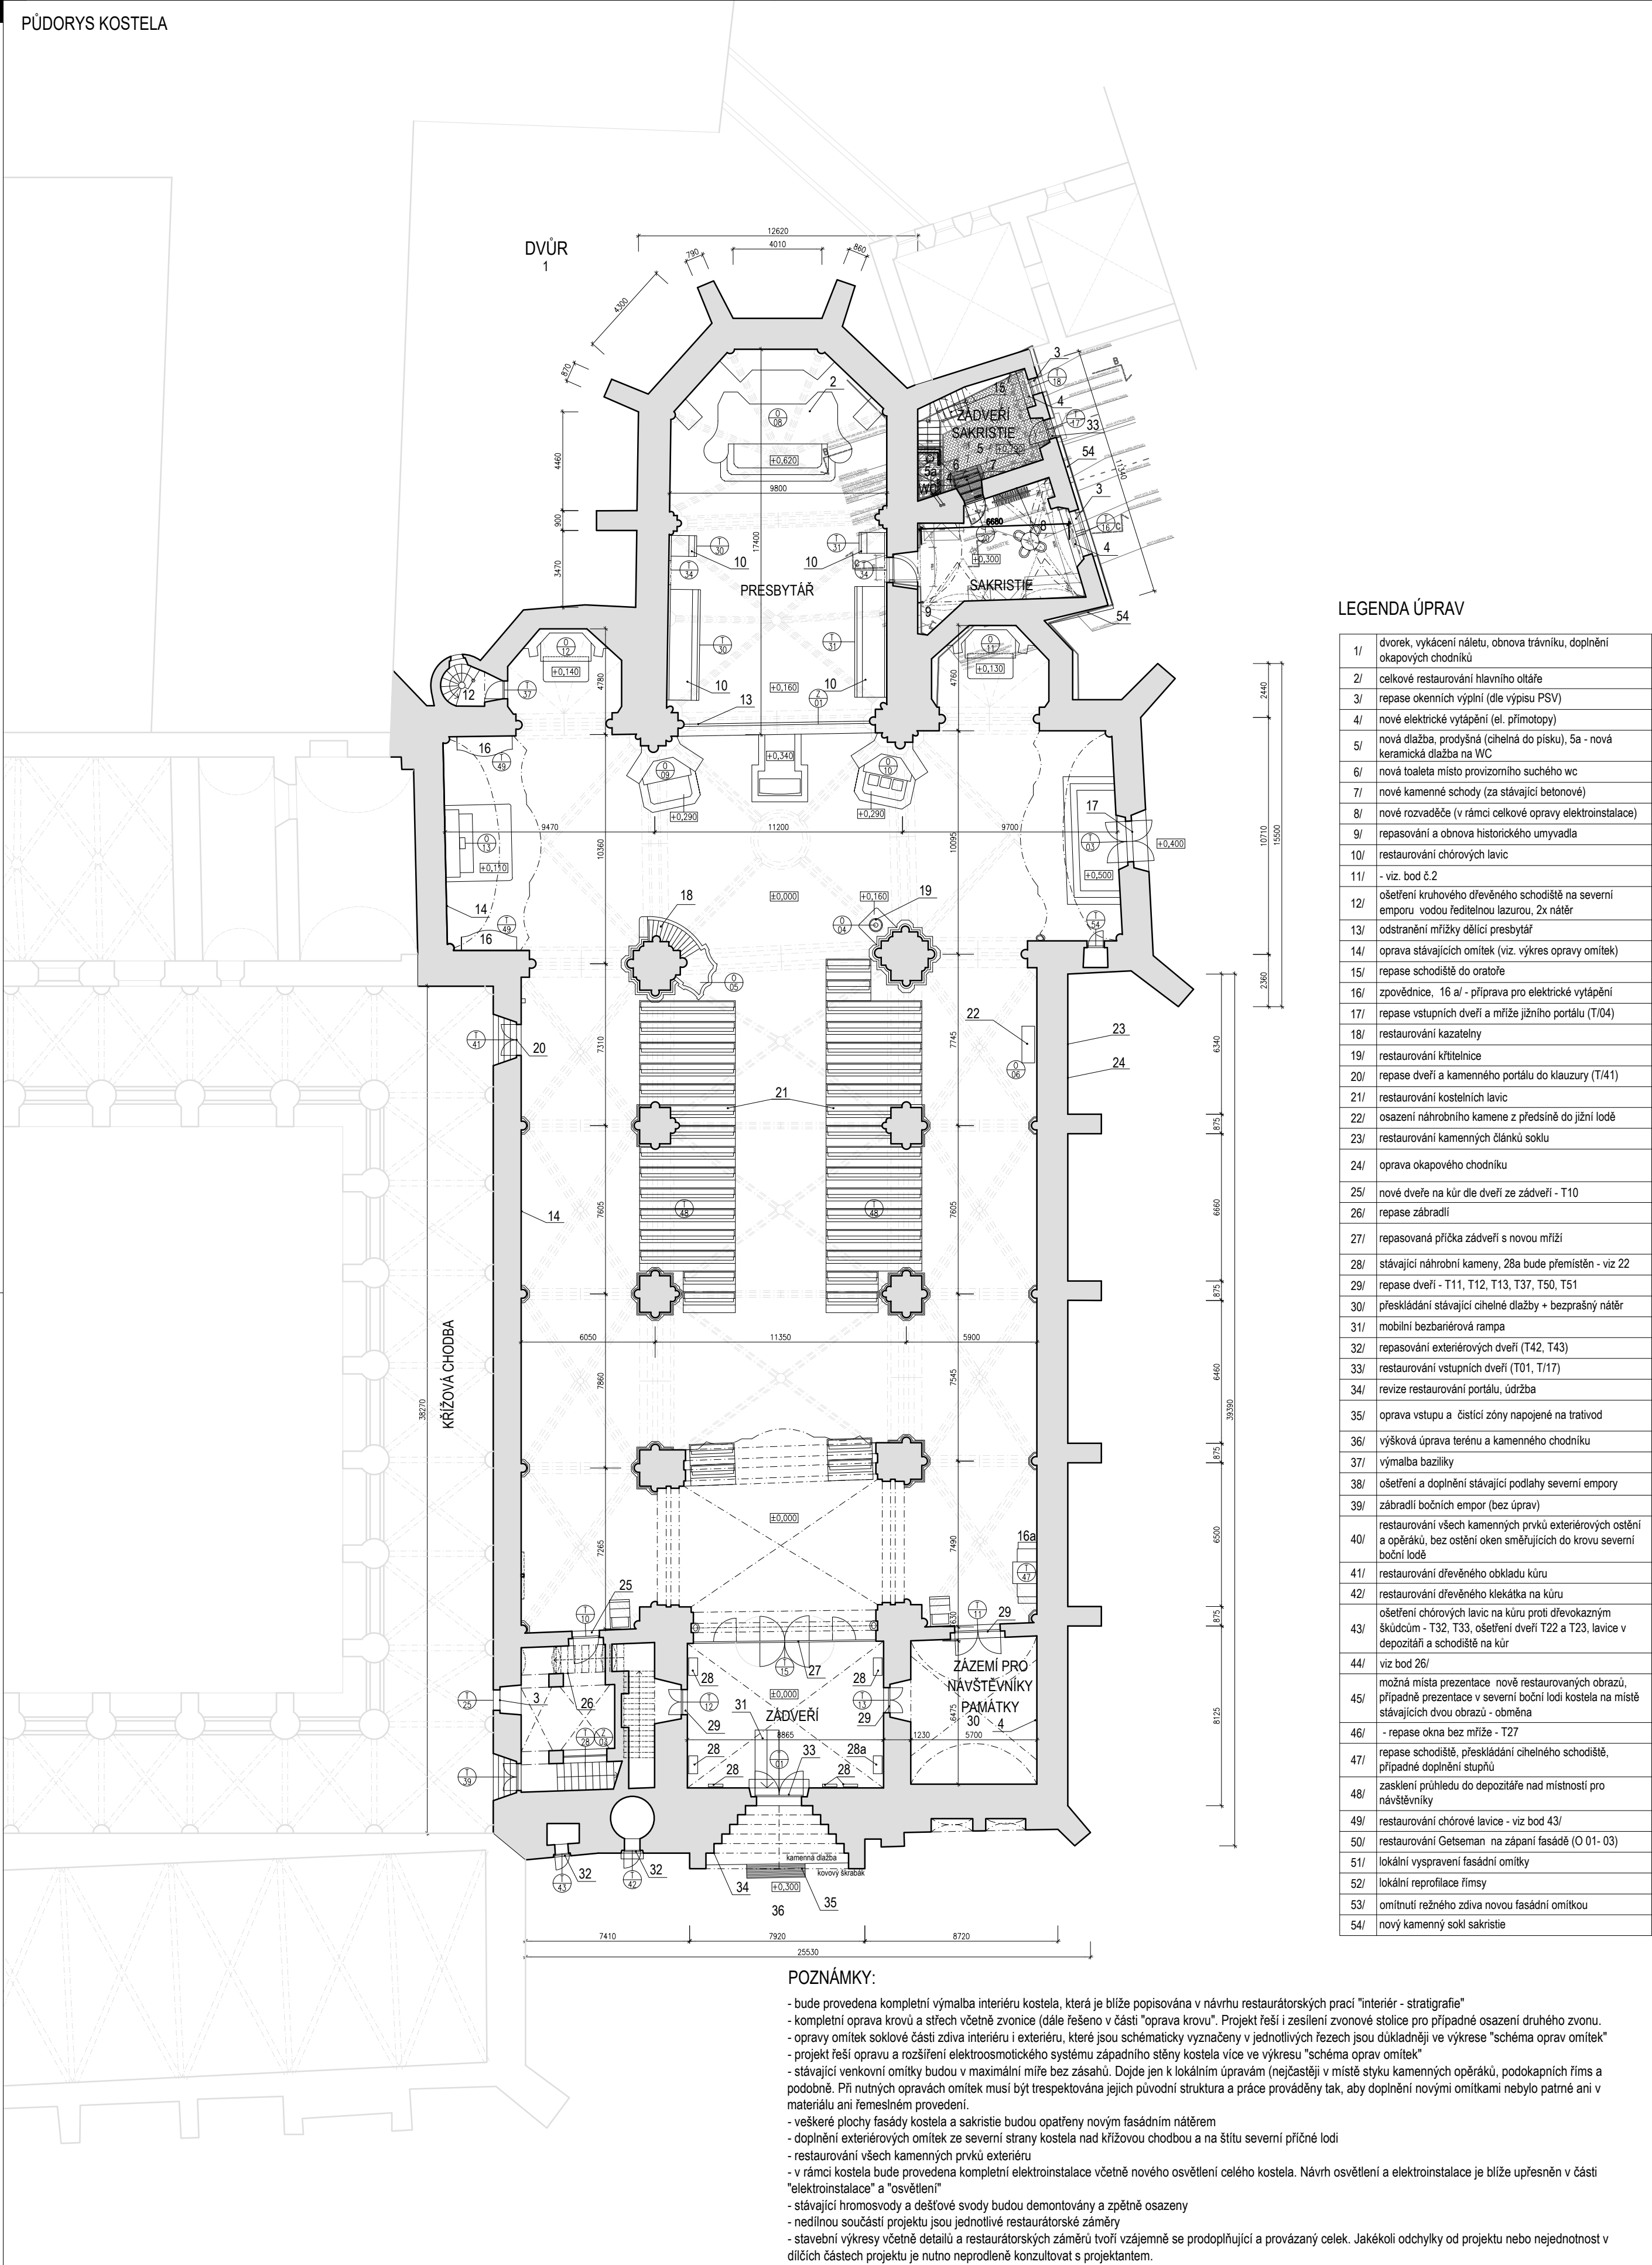

POZNÁMKY:

- bude provedena kompletní výmalba interiéru kostela, která je blíže popisována v návrhu restaurátorských prací "interiér - stratigrafie"
- kompletní oprava krovů a střeš včetně zvonice (dále řešeno v části "oprava krovu"). Projekt řeší i zesílení zvonové stolice pro případné osazení druhého zvonu.
- opravy omítek soklové části zdiva interiéru i exteriéru, které jsou schématicky vyznačeny v jednotlivých řezech jsou důkladněji ve výkrese "schéma oprav omítek"
- projekt řeší opravu a rozšíření elektroosmotického systému západního stěny kostela více ve výkrese "schéma oprav omítek"
- stávající venkovní omítky budou v maximální míře bez zásahů. Dojde jen k lokálním úpravám (nejčastěji v místě styku kamenných opěráků, podokapních říms a podobně. Při nutných opravách omítek musí být trespektována jejich původní struktura a práce prováděny tak, aby doplnění novými omítkami nebylo patrné ani v materiálu ani řemeslném provedení.
- veškeré plochy fasády kostela a sakristie budou opatřeny novým fasádním nátěrem
- doplnění exteriérových omítek ze severní strany kostela nad křížovou chodbou a na štítu severní příčné lodi
- restaurování všech kamenných prvků exteriéru
- v rámci kostela bude provedena kompletní elektroinstalace včetně nového osvětlení celého kostela. Návrh osvětlení a elektroinstalace je blíže upřesněn v části "elektroinstalace" a "osvětlení"
- stávající hromosvody a dešťové svody budou demontovány a zpětně osazeny
- nedílnou součástí projektu jsou jednotlivé restaurátorské záměry
- stavební výkresy včetně detailů a restaurátorských záměrů tvoří vzájemně se prodopňující a provázaný celek. Jakékoli odchylky od projektu nebo nejednotnost v dílčích částech projektu je nutno neprodleně konzultovat s projektantem.

REVIZE Č.	DATUM:	PODPIS:
STAVBA: OPRAVA KOSTELA NANEBEVZETÍ PANNY MARIE, NKP PŘEDKLÁŠTEŘÍ	SYSTÉM:	
MÍSTO: klášter Porta Coeli, parcela číslo: st.1, katastrální území Předklášteří (767492)	VÝŠKOVÝ: B.p.v.	
INVESTOR: Římskokatolická farnost Předklášteří	POLCHOVÝ: JTSK	
Ordojeva 1062, 666 02 Předklášteří	zd = 261,33	
HLAVNÍ INŽENÝR PROJEKTU: ING. ARCH. ZDENĚK BUREŠ	STUPEŇ: DOKUMENTACE PRO OHLAŠENÍ	
ZODPOVĚDNÝ PROJEKTANT: ING. ARCH. ZDENĚK BUREŠ	ČÁST: D.1.1. - ARCHITECTONICKO A STAVEBNÍ ŘEŠENÍ	
PROJEKTANT: ING. ARCH. PETR KLÁŠKA	VÝKRES: PŮDORYS KOSTELA	
		DATUM: 02/2017
		MĚŘÍTKO: 1:200
		VÝKRES: 02