



POHLED SEVERNÍ

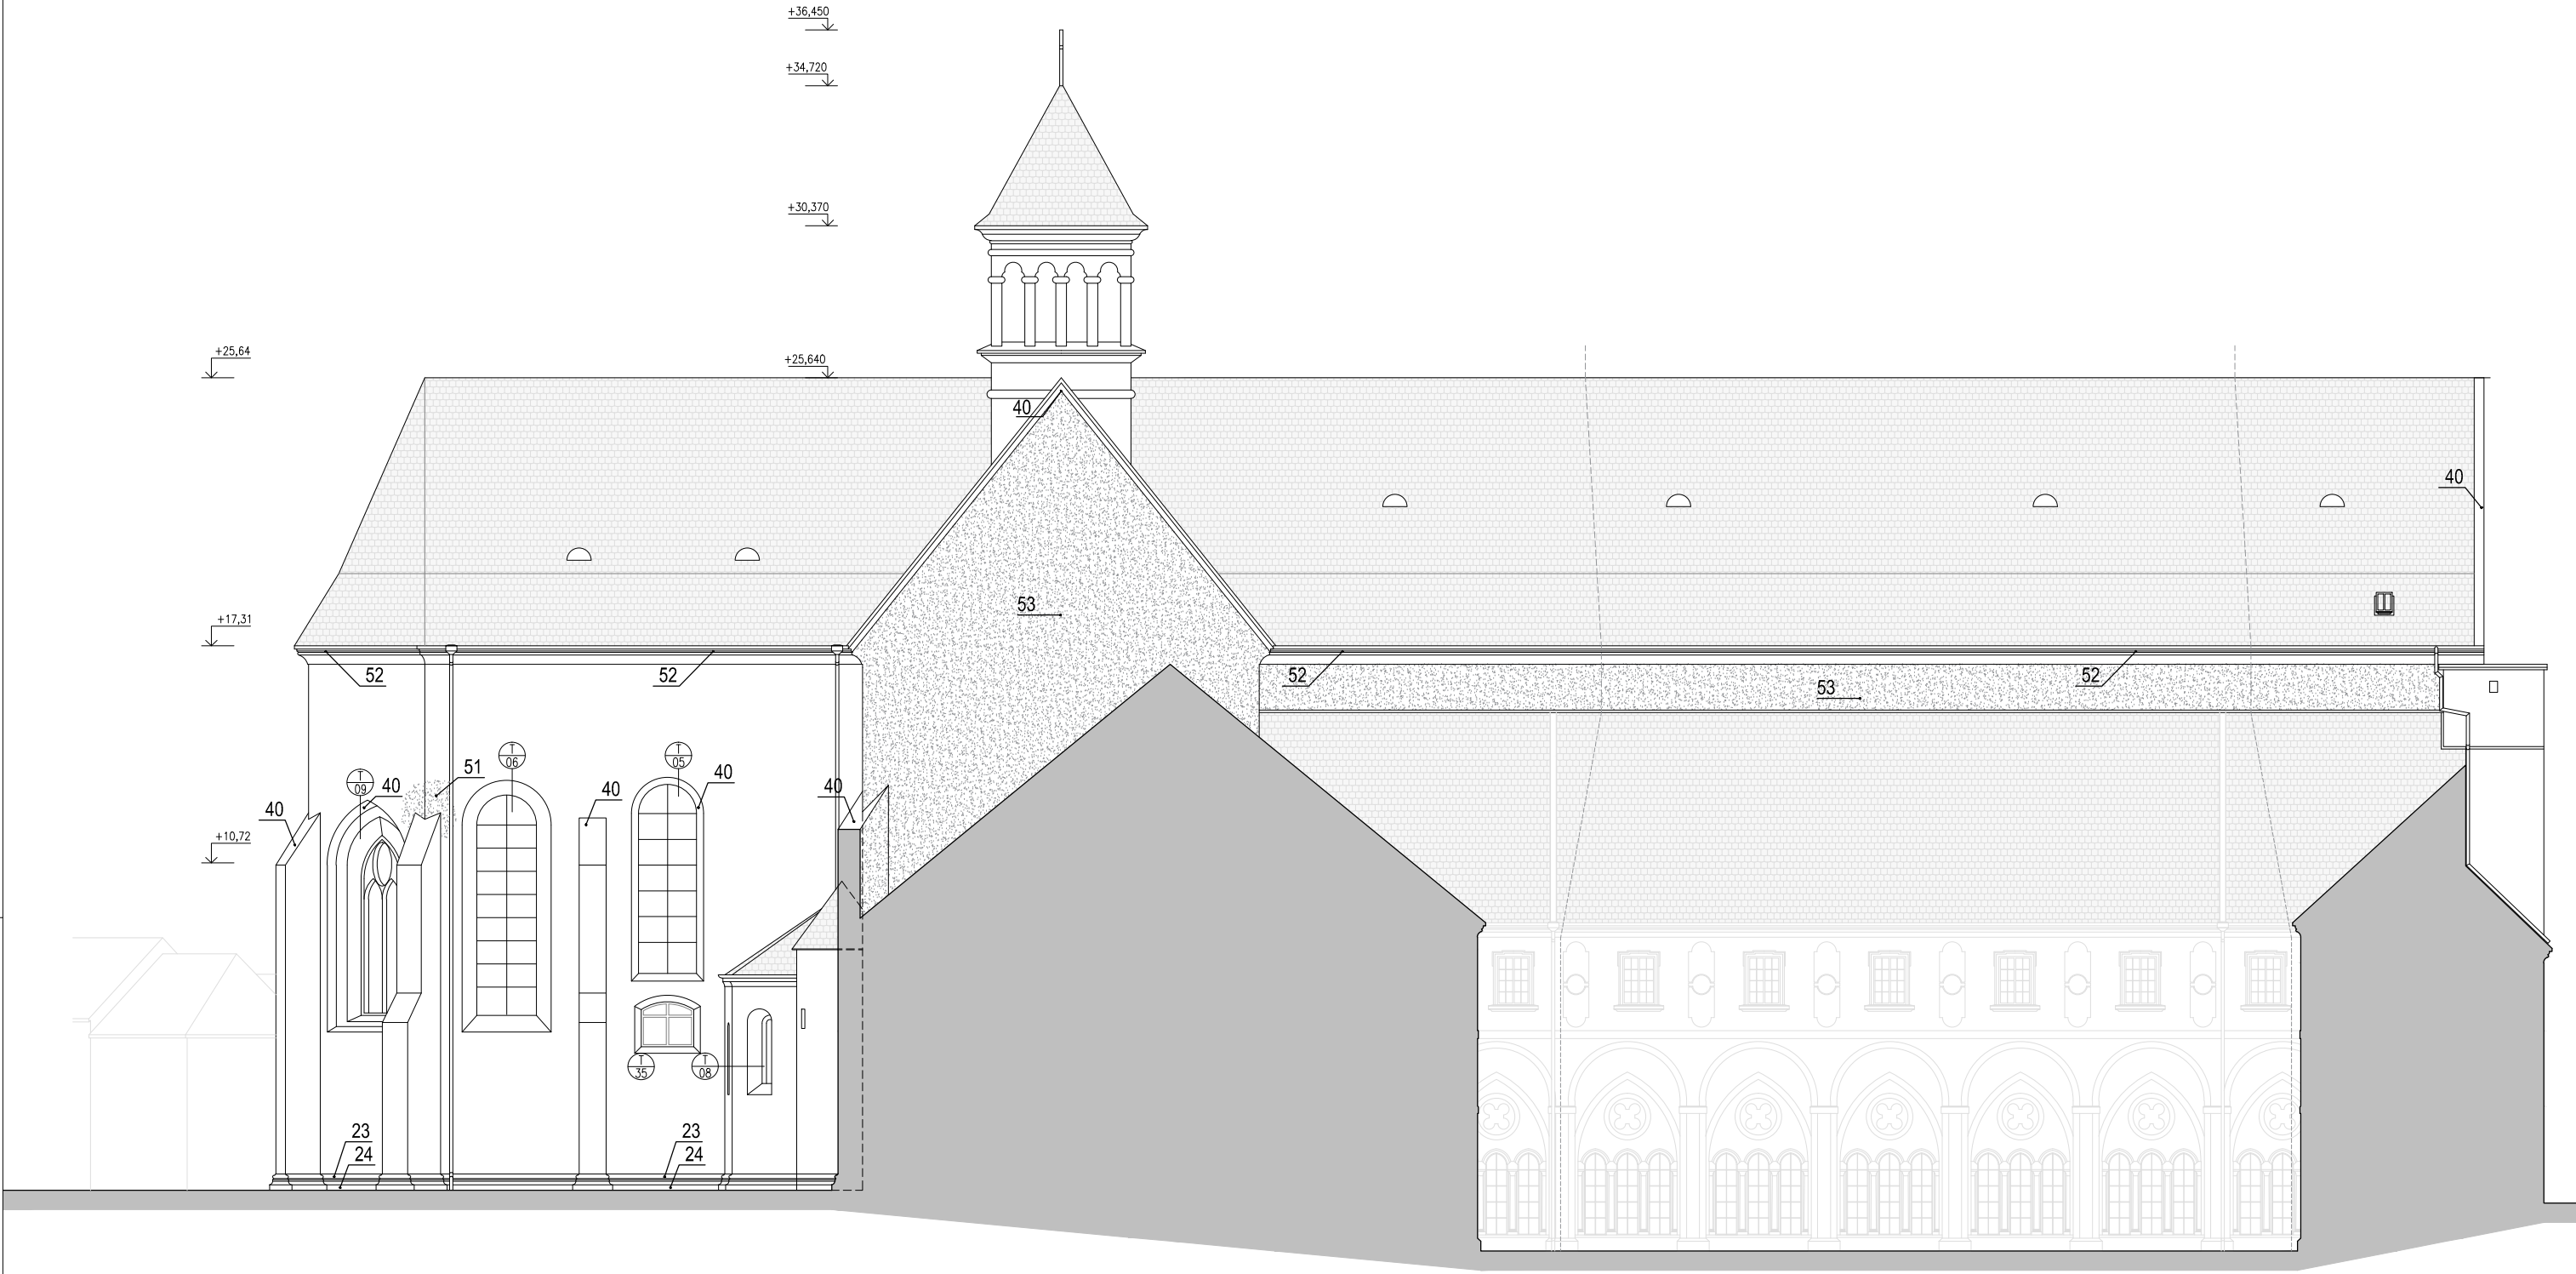

POHLED JIŽNÍ



POHLED ZÁPADNÍ

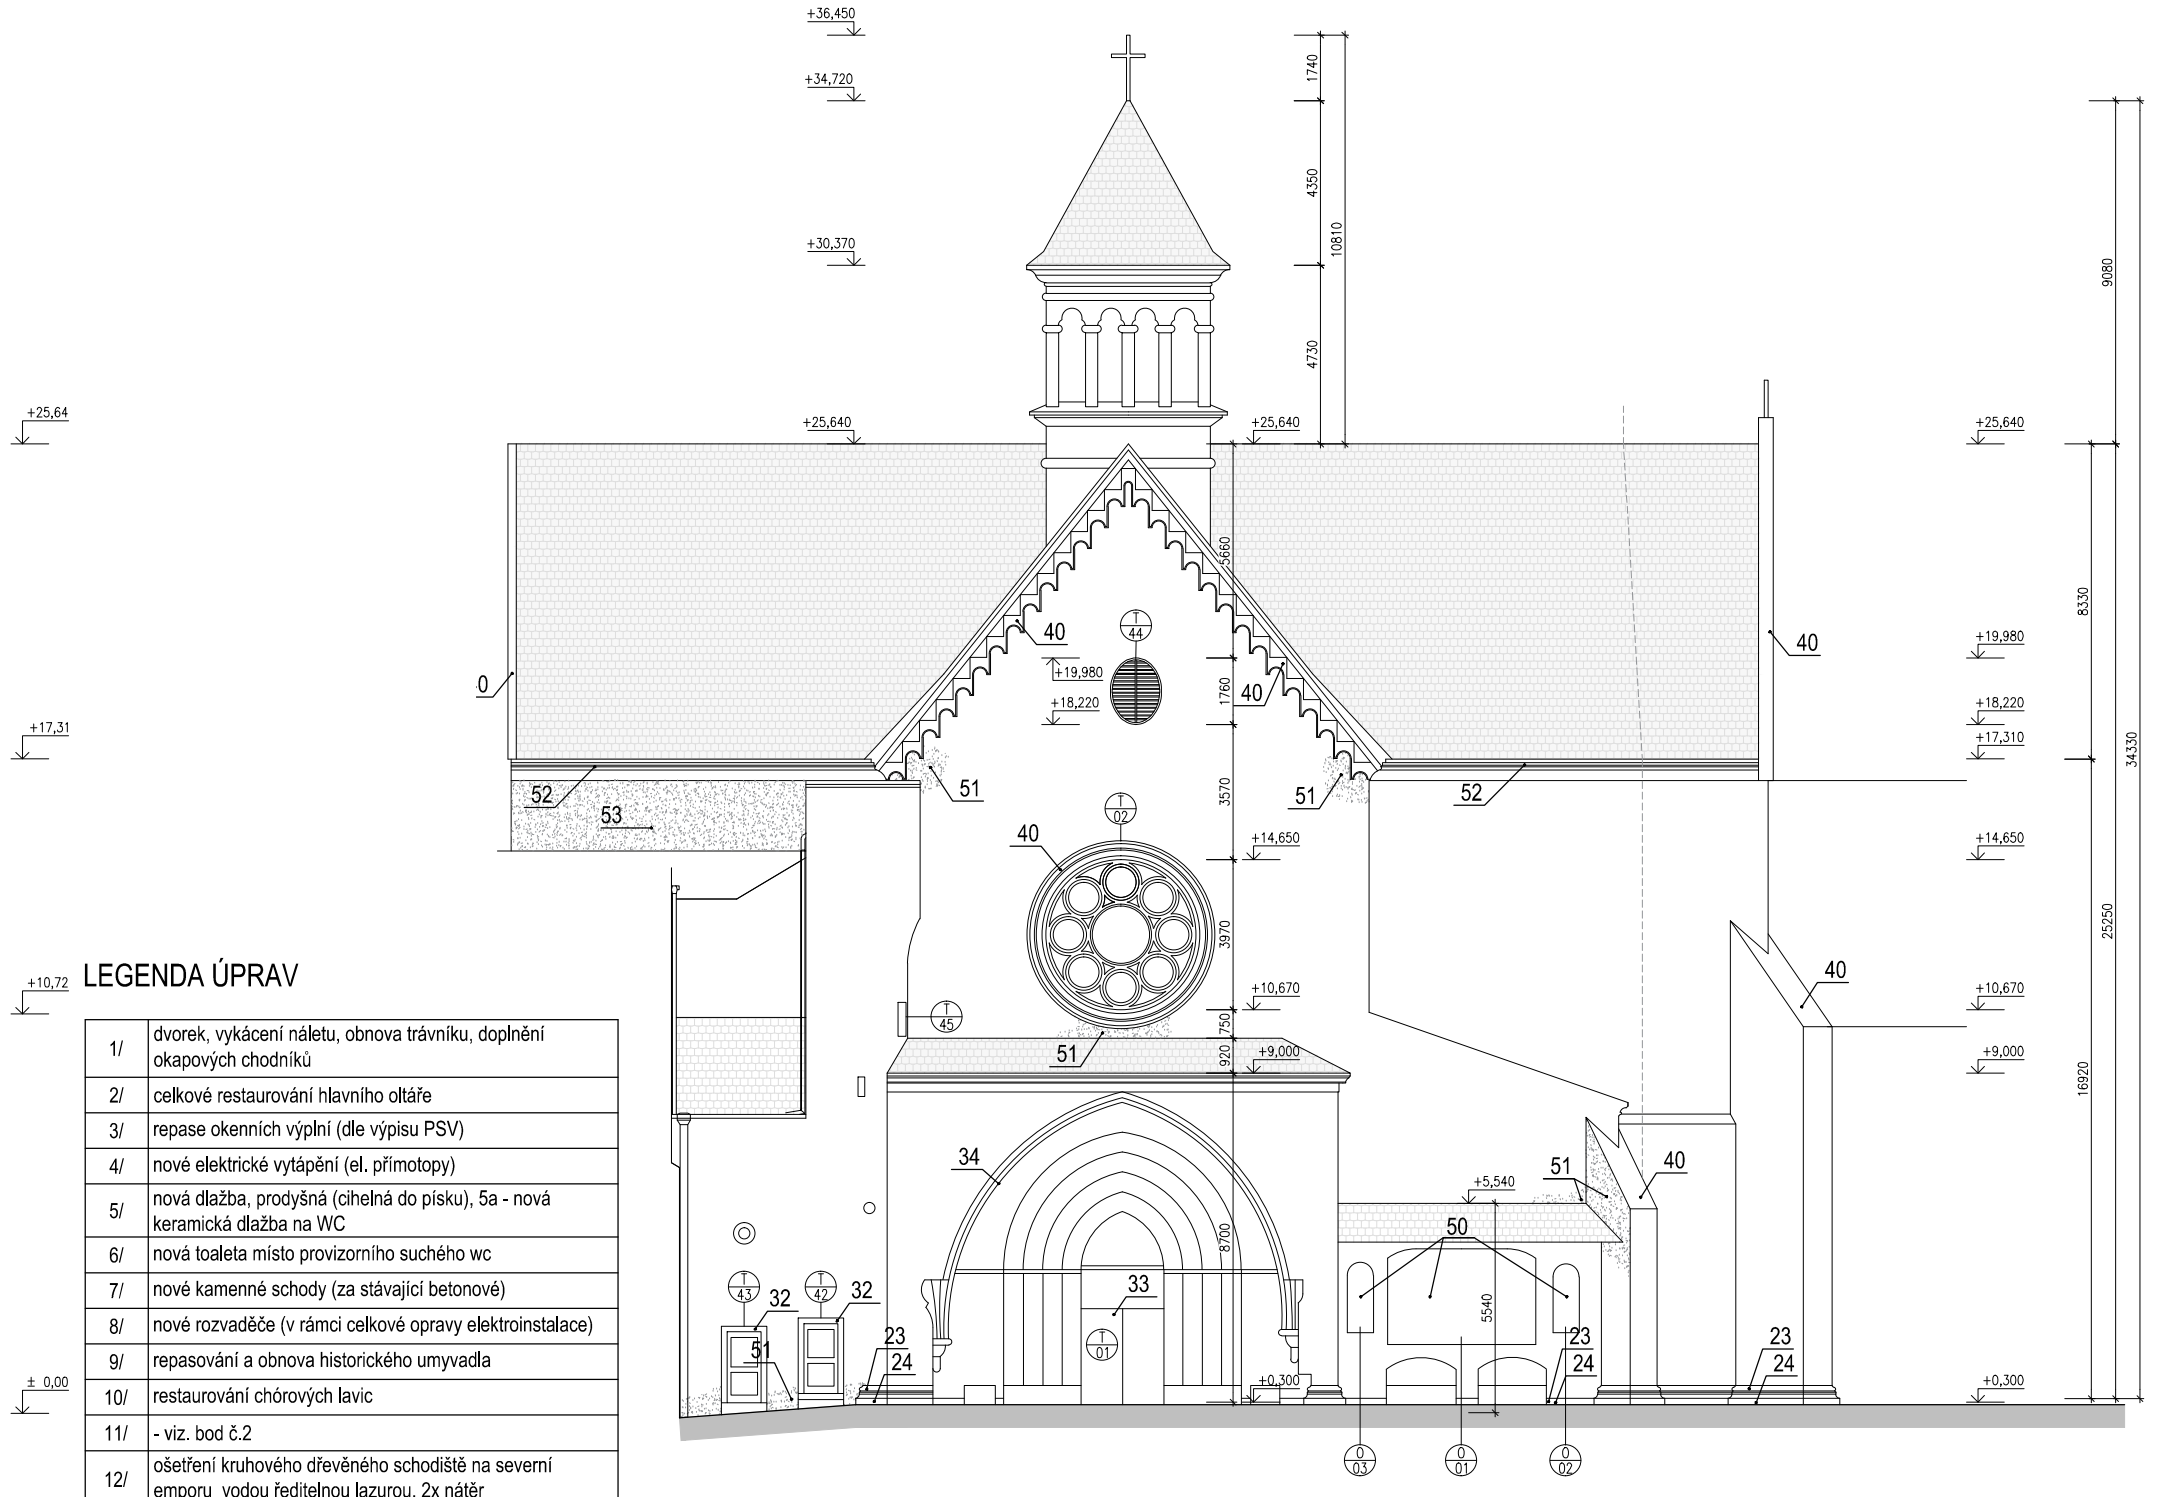

LEGENDA ÚPRAV

1/	dvorek, vykácení náletu, obnova trávníku, doplnění okapových chodníků
2/	celkové restaurování hlavního oltáře
3/	repase okenních výplní (dle výpisu PSV)
4/	nové elektrické vytápění (el. přímotopy)
5/	nová dlažba, prodyšná (chelná do pisku), 5a - nová keramická dlažba na WC
6/	nová toaleta místo provizorního suchého wc
7/	nové kamenné schody (za stávající betonové)
8/	nové rozvaděče (v rámci celkové opravy elektroinstalace)
9/	repasování a obnova historického umyvadla
10/	restaurování chórových lavic
11/	- viz. bod č.2
12/	ošetření kruhového dřevěného schodiště na severní emporu vodou ředitelnou lazurou, 2x nátěr
13/	odstranění mřížky dělící presbytář
14/	oprava stávajících omítek (viz. výkres opravy omítek)
15/	repase schodiště do oratoře
16/	zpovědnice, 16 a/ - příprava pro elektrické vytápění
17/	repase vstupních dveří a mříže jižního portálu (T104)
18/	restaurování kazatelny
19/	restaurování křtitelnice
20/	repase dveří a kamenného portálu do klauzury (T41)
21/	restaurování kostelních lavic
22/	osazení náhrobního kamene z předsíně do jižní lodě
23/	restaurování kamenných článků soklu
24/	oprava okapového chodníku
25/	nové dveře na kůr dle dveří ze zádveří - T10
26/	repase zábradlí
27/	repasovaná příčka zádveří s novou mříží
28/	stávající náhrobní kameny, 28a bude přemístěn - viz 22
29/	repase dveří - T11, T12, T13, T37, T50, T51
30/	přeskládání stávající chelné dlažby + bezprašný nátěr
31/	moblní bezbariérová rampa
32/	repasování exteriérových dveří (T42, T43)
33/	restaurování vstupních dveří (T01, T17)
34/	revize restaurování portálu, údržba
35/	oprava vstupu a čistící zóny napojené na trativod
36/	výšková úprava terénu a kamenného chodníku
37/	výmalba baziliky
38/	ošetření a doplnění stávající podlahy severní empory
39/	zábradlí bočních empor (bez úprav)
40/	restaurování všech kamenných prvků exteriérových ostění a opěráků, bez ostění oken směřujících do krovu severní boční lodě
41/	restaurování dřevěného obkladu kůru
42/	restaurování dřevěného škeřáka na kůru
43/	ošetření chórových lavic na kůru proti dřevokazným škůdcům - T32, T33, ošetření dveří T22 a T23, lavice v depozitáři a schodiště na kůr
44/	viz bod 26/
45/	možná místa prezentace nově restaurovaných obrazů, případné prezentace v severní boční lodi kostela na místě stávajících dvou obrazů - obměna
46/	- repase okna bez mříže - T27
47/	repase schodiště, přeskládání chelného schodiště, případné doplnění stupňů
48/	zasklení průhledu do depozitáře nad místností pro návštěvníky
49/	restaurování chórové lavice - viz bod 43/
50/	restaurování Getseman na zápaní fasádě (O 01- 03)
51/	lokální vyspravení fasádní omítky
52/	lokální reprofilace římsy
53/	omítnutí rezného zdíva novou fasádní omítkou
54/	nový kamenný sokl sakristie

Portál

Vzhledem ke kvalitní provedenému restaurátorskému zásahu z let 2000 – 2002 není nutné provádět celkové restaurování, ale pouze částečnou rekonzervaci a očištění povrchu. Postup prací:
- Očištění celého povrchu od prachových depozitů. Pouze stlačeným vzduchem, případně jemnými kartáčky.
- Odstranění prasklých a odpadajících doplňků a tmelů v soklové části.
- Zjištění miry zasolení kamene v soklových partiích.
- V návaznosti na výsledky zkoušek provedení odsolovacích procesů, zábaly buničinou s destilovanou vodou. Kontrolní měření zasolení.
- Biocidní ošetření v místech výskytu vegetace nižších rostlin.
- Doplnění tmelů, pouze v místech, kde byly provedeny při posledním restaurátorském zásahu.
- Injektaž drobných prasklin na architektuře předmíchanou injektážní maltovinou nebo použit injektážní směs na základě směsného hydraulického vápenného pojiva, složená z bílého objemově stálého hydrátu vápenatého, latentně hydraulicky působícího přídavku paleného jílu
- Korekce retuší. Rozsah pouze v místech, kde jsou retuše z posledního restaurování narušeny povětrnostními vlivy.

U všech postupů bude použita tožná technologie, viz restaurátorská zpráva z roku

Architektonické články na fasádě

Metodický postup (jak technologický, tak i prezentační) zvolený týmem restaurátorů při obnově portálu prokázal, že i po relativně dlouhé době uplynulé od restaurování, je smysluplným a nosným i pro obnovu dalších kamenných článků fasády. Koncepce „galerijního“ restaurátorského postupu s důsledným respektem k historickým opravám, které nepoškozují originál bude uplatněna i zde. Optimální se jeví též použití stejných materiálů. Postup prací:
- Laboratorní analýzy zasolení v soklových partiích a v místech namáhaných dešťovou vodou.
- V návaznosti na výsledky zkoušek provedení odsolovacích procesů, zábaly buničinou s destilovanou vodou. Kontrolní měření zasolení.
- Čištění povrchu.
- Biocidní ošetření.
- Odstranění starších oprav, které poškozují originál.
- Zpevnění horniny.
- Doplnění chybějících částí umělým kamenem. Stejný princip jako u portálu.
- Oprava spárování.
- Retuše.

POZNÁMKY:

- bude provedena kompletní výmalba interiéru kostela, která je blíže popisována v návrhu restaurátorských prací "interiér - stratigrafie"
- kompletní oprava krovů a střech včetně zvonce (dále řešeno v části "oprava krovu"). Projekt řeší i zesílení zvonnové stolice pro případné osazení druhého zvonu.
- opravy omítek soklové části zdíva interiéru i exteriéru, které jsou schématicky vyznačeny v jednotlivých řezech jsou důkladněji ve výkrese "schéma oprav omítek"
- projekt řeší opravu a rozšíření elektrosmotického systému západního stěny kostela více ve výkrese "schéma oprav omítek"
- stávající venkovní omítky budou v maximální míře bez zásahů. Dojde jen k lokálním úpravám (nejčastěji v místě styku kamenných opěráků, podokapnic říms a podobně. Při nutných opravách omítek musí být respektována jejich původní struktura a práce prováděny tak, aby doplnění novými omítkami nebylo patné ani v materiálu ani řemeslném provedení.
- veškeré plochy fasády kostela a sakristie budou opatřeny novým fasádním nátěrem
- doplnění exteriérových omítek ze severní strany kostela nad křížovou chodbou a na štítu severní příčné lodi
- restaurování všech kamenných prvků exteriéru
- v rámci kostela bude provedena kompletní elektroinstalace včetně nového osvětlení celého kostela. Návrh osvětlení a elektroinstalace je blíže upřesněn v části "elektroinstalace" a "osvětlení"
- stávající hromosvody a dešťové svody budou demontovány a zpětně osazeny
- nejdílnou součástí projektu jsou jednotlivé restaurátorské záměry
- stavební výkresy včetně detailů a restaurátorských záměrů tvoří vzájemně se propojující a provázaný celek. Jakékoli odchylky od projektu nebo nejednotnost v dílčích částech projektu je nutno neprodleně konzultovat s projektantem.

REVIZE Č.



HLAVNÍ INŽENÝR PROJEKTU:
ING. ARCH. ZDENĚK BUREŠ
ZODPOVĚDNÝ PROJEKTANT:
ING. ARCH. ZDENĚK BUREŠ

PROJEKTANT:
ING. ARCH. PETR KLAŠKA


STAVBA: OPRAVA KOSTELA NANEBOVZETI PANNY MARIE, NKP PŘEDKLÁŠTERÍ
MÍSTO: klášter Porta Coeli, parcela číslo: st.1, katastrální území Předklášteří (767492)
INVESTOR: Římskokatolická farnost Předklášteří
Číslopráva 1052, 696 02 Předklášteří

STUPĚN: DOKUMENTACE PRO OHLÁŠENÍ

ČÁST: D.1.1. - ARCHITEKTONICKO A STAVEBNÍ ŘEŠENÍ

VÝKRES: POHLEDY

PODPS:

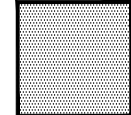

DATUM: 02/2017
MĚŘÍTKO: 1:200
VÝKRES: 06