




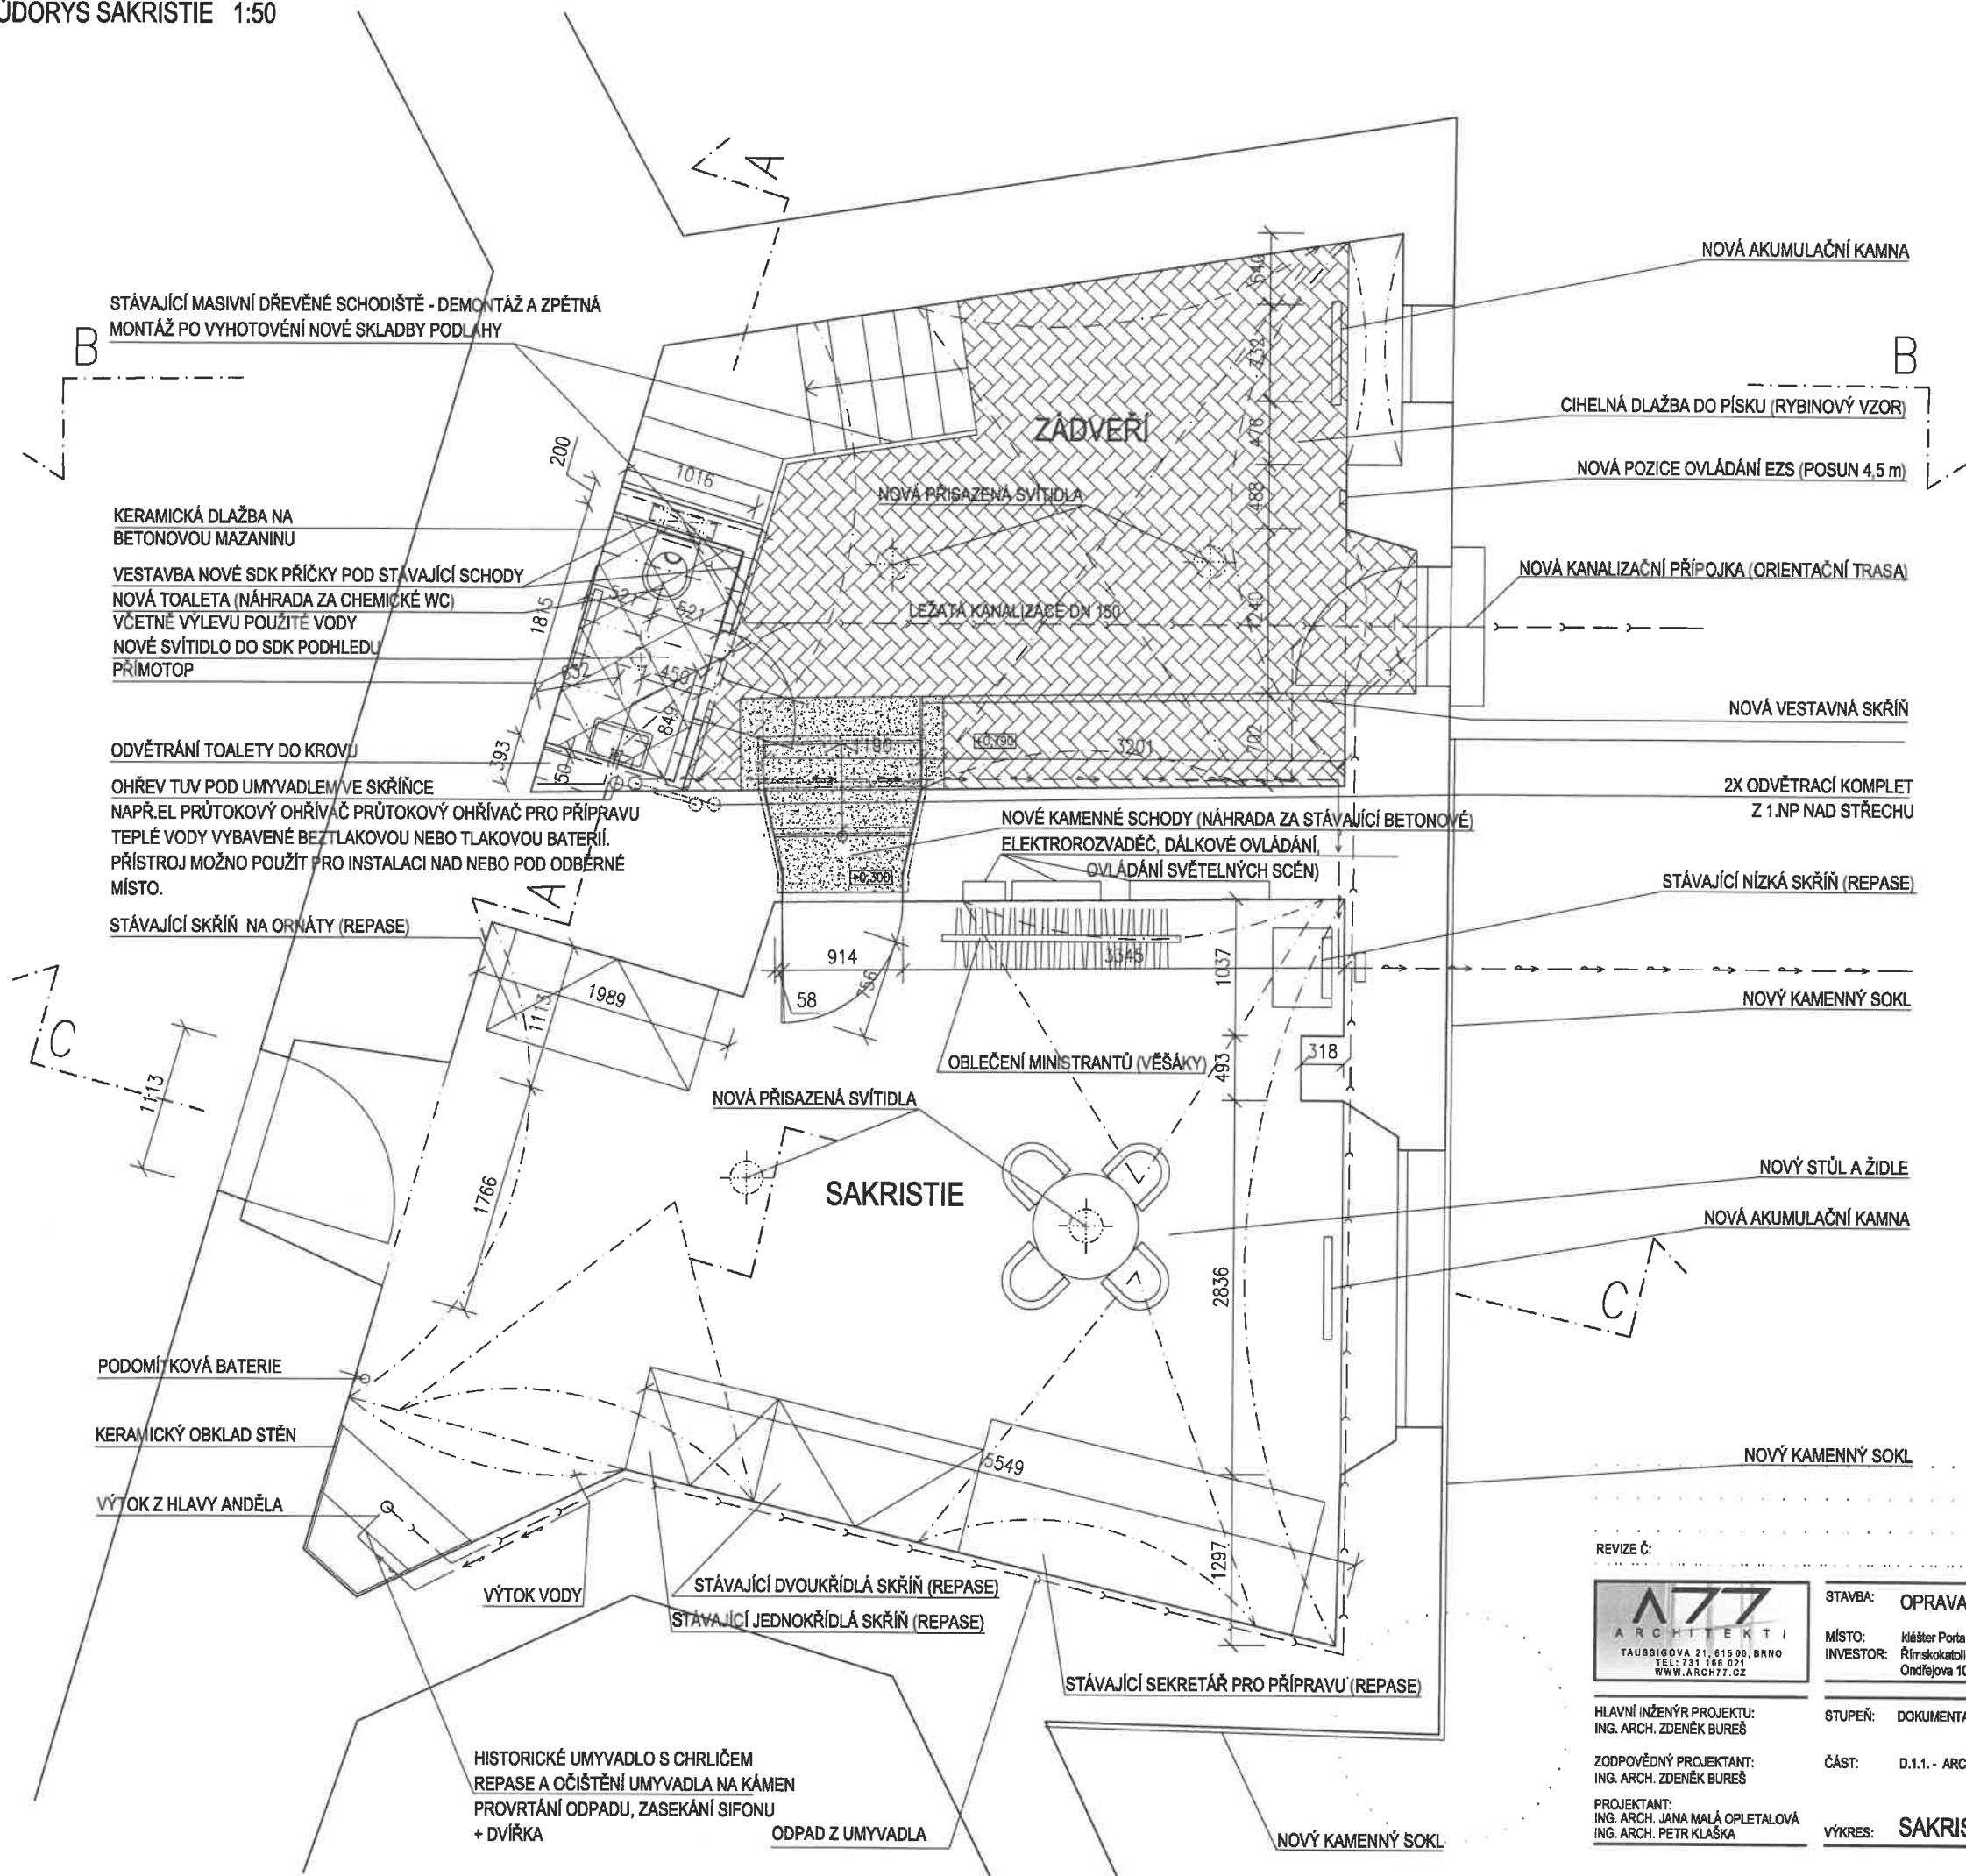

ŘEZ PŘÍČNÝ SAKRISTÍÍ

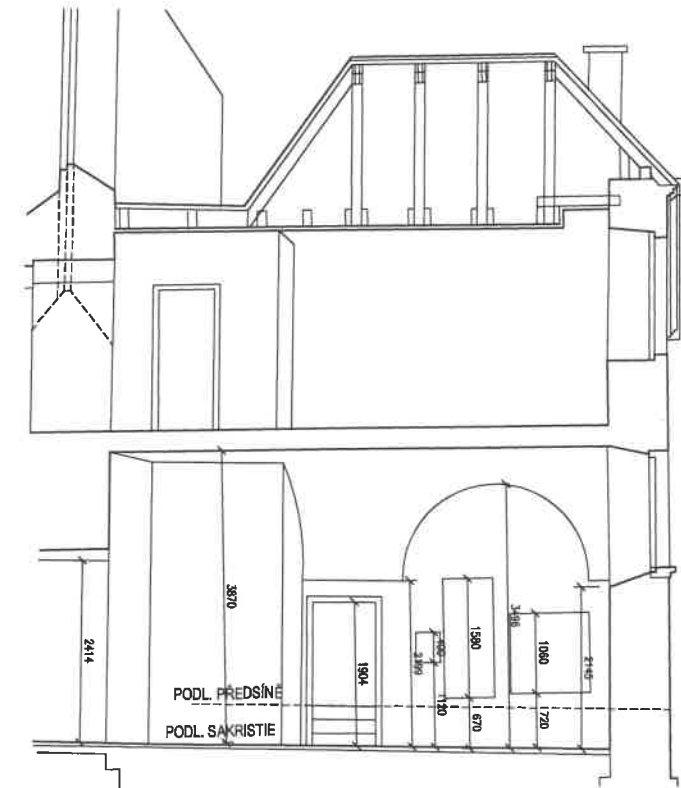

ŘEZ PŘÍČNÝ PŘEDSÍNÍ SAKRISTIE

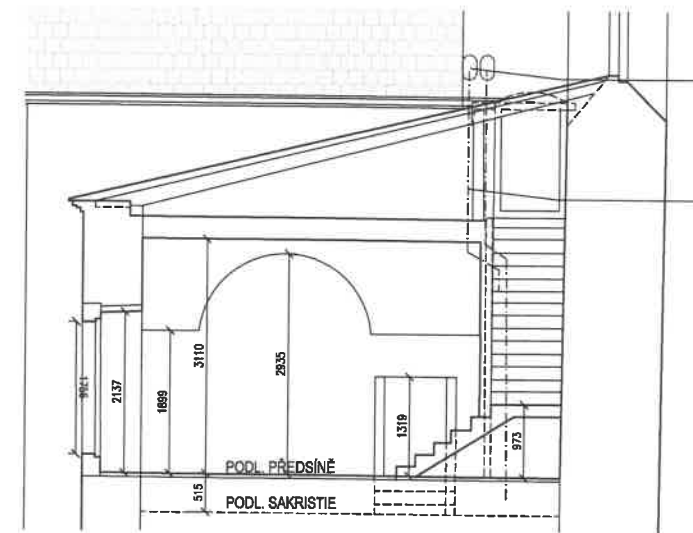

REVIZE Č:

DATUM: _____ PODPIS: _____



STAVBA: OPRAVA KOSTEL A NANEUVZETÍ PANNY MARIE PŘEDKÍ ÁŠTEŘÍ

MÍSTO: klášter Porta Coeli, parcela číslo: st.1, katastrální území Předklášteří (767492)
INVESTOR: Římskokatolická farnost Předklášteří
Ondřejova 1062, 666 02 Předklášteří

SYSTÉM:
ŠKOVÝ: B.p.V.
OHVÝ: JTSK
±0 = 261,33

HLAVNÍ INŽENÝR PROJEKTU:

STUPEŇ: DOKUMENTACE PRO OHLÁŠENÍ

ZODPOVĚDNÝ PROJEKTANT:
ING. ARCH. ZDENĚK BUREŠ

ČÁST: D.1.1. - ARCHITEKTONICKO A STAVEBNÍ ŘEŠENÍ

PROJEKTANT:
ING. ARCH. JANA MALÁ OPLETALOVÁ
ING. ARCH. PETR KLAŠKA

VÝKRES: SAKRISTIE - PŮDORYS, ŘEZY

DATUM:

02/2017

MĚŘÍTKO:
1:50 1:100

VÝKRES:

VÝKRES: