




ŘEZ MÍSTNOSTI PRO NÁVŠTĚVNÍKA PAMÁTKY - POHLED SEVERNÍ

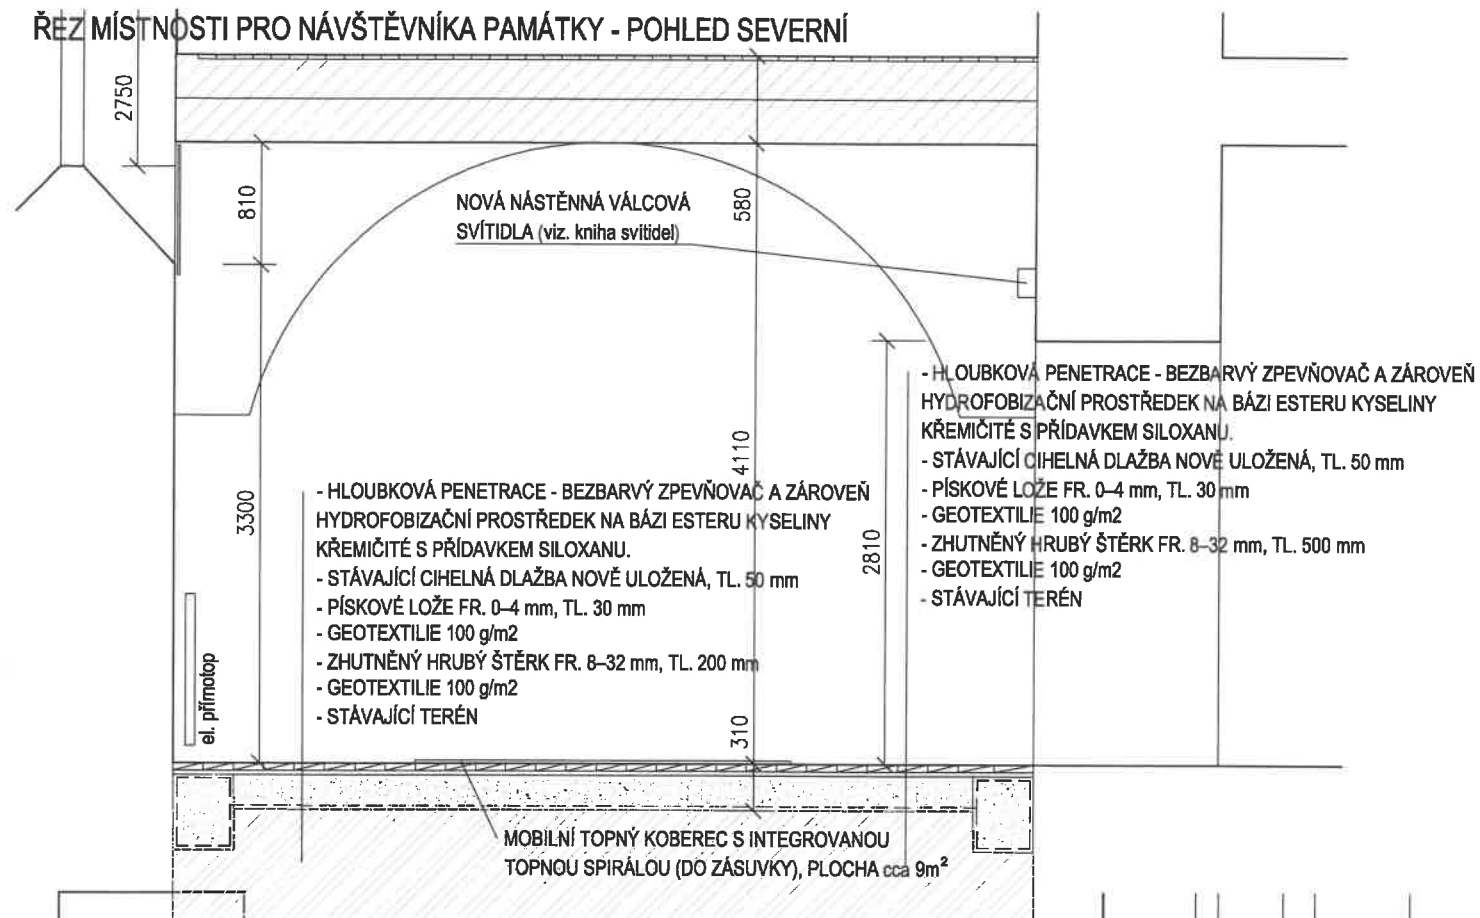

ŘEZ MÍSTNOSTÍ PRO NÁVŠTĚVNÍKA PAMÁTKY - POHLED VÝCHODNÍ

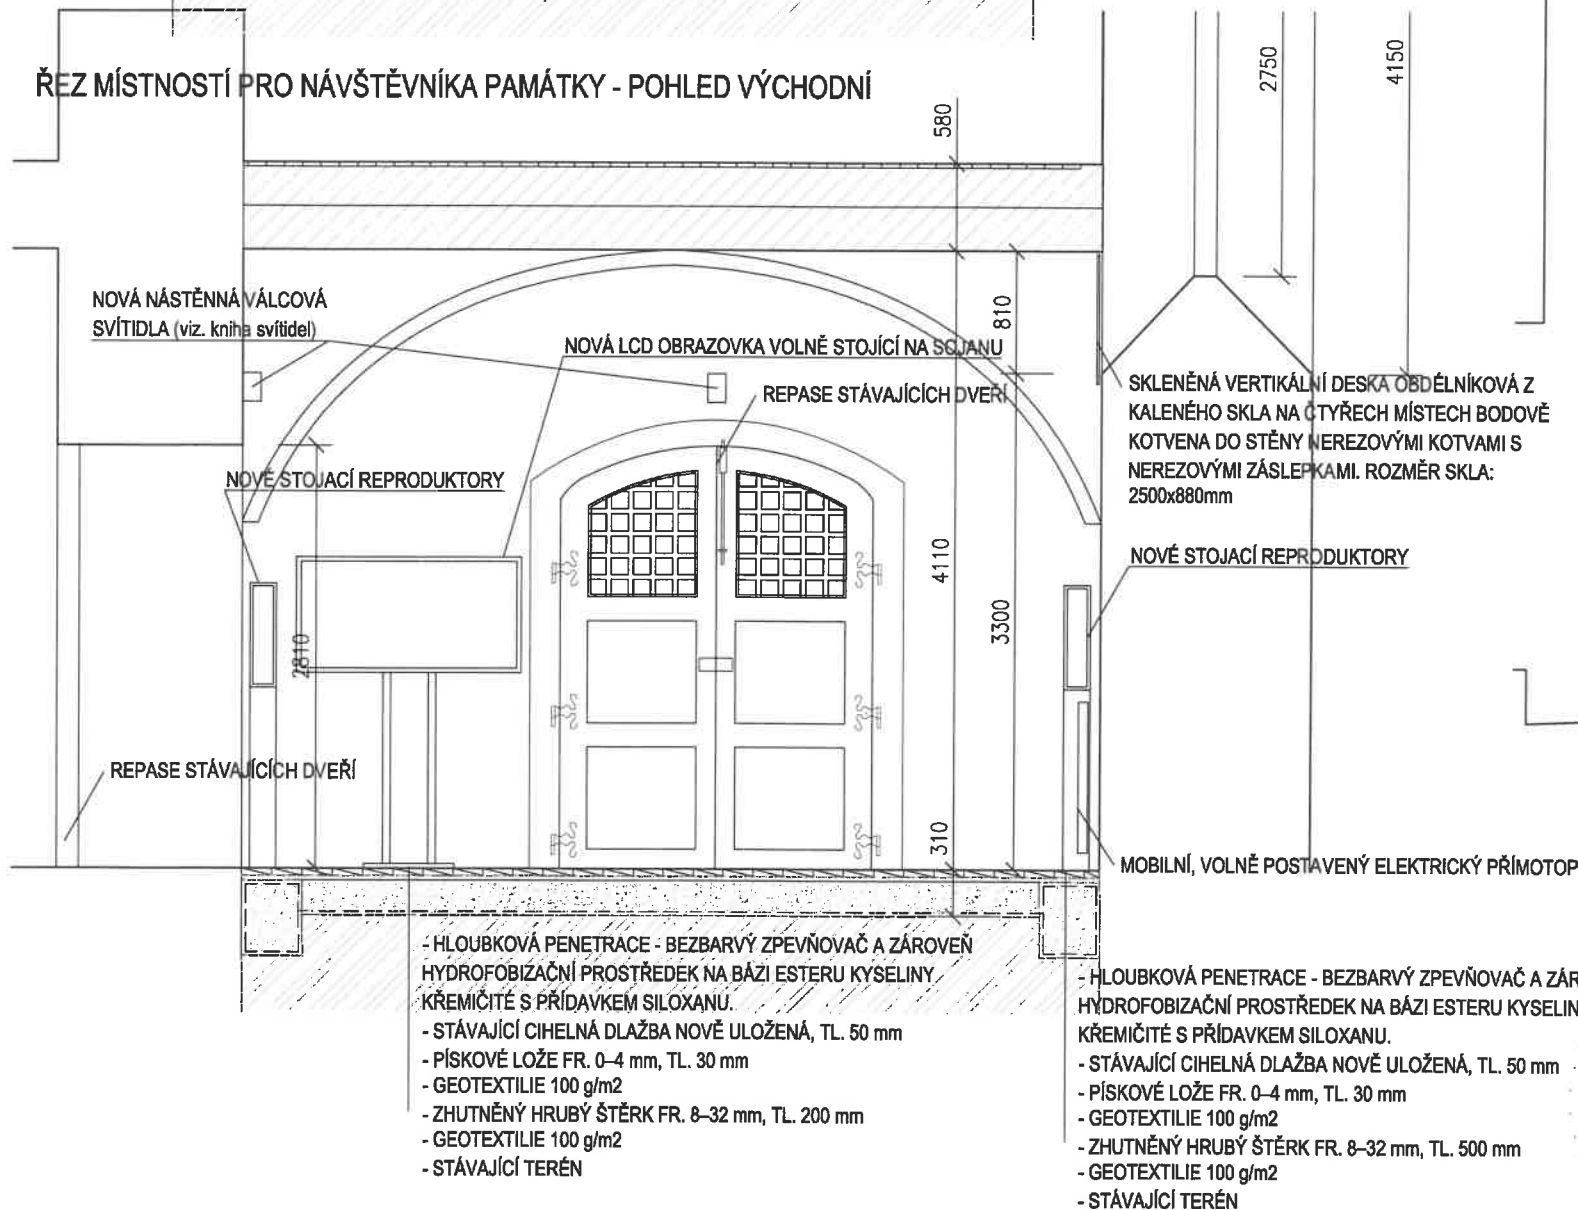

PŮDORYS MÍSTNOSTI PRO NÁVŠTĚVNÍKA PAMÁTKY

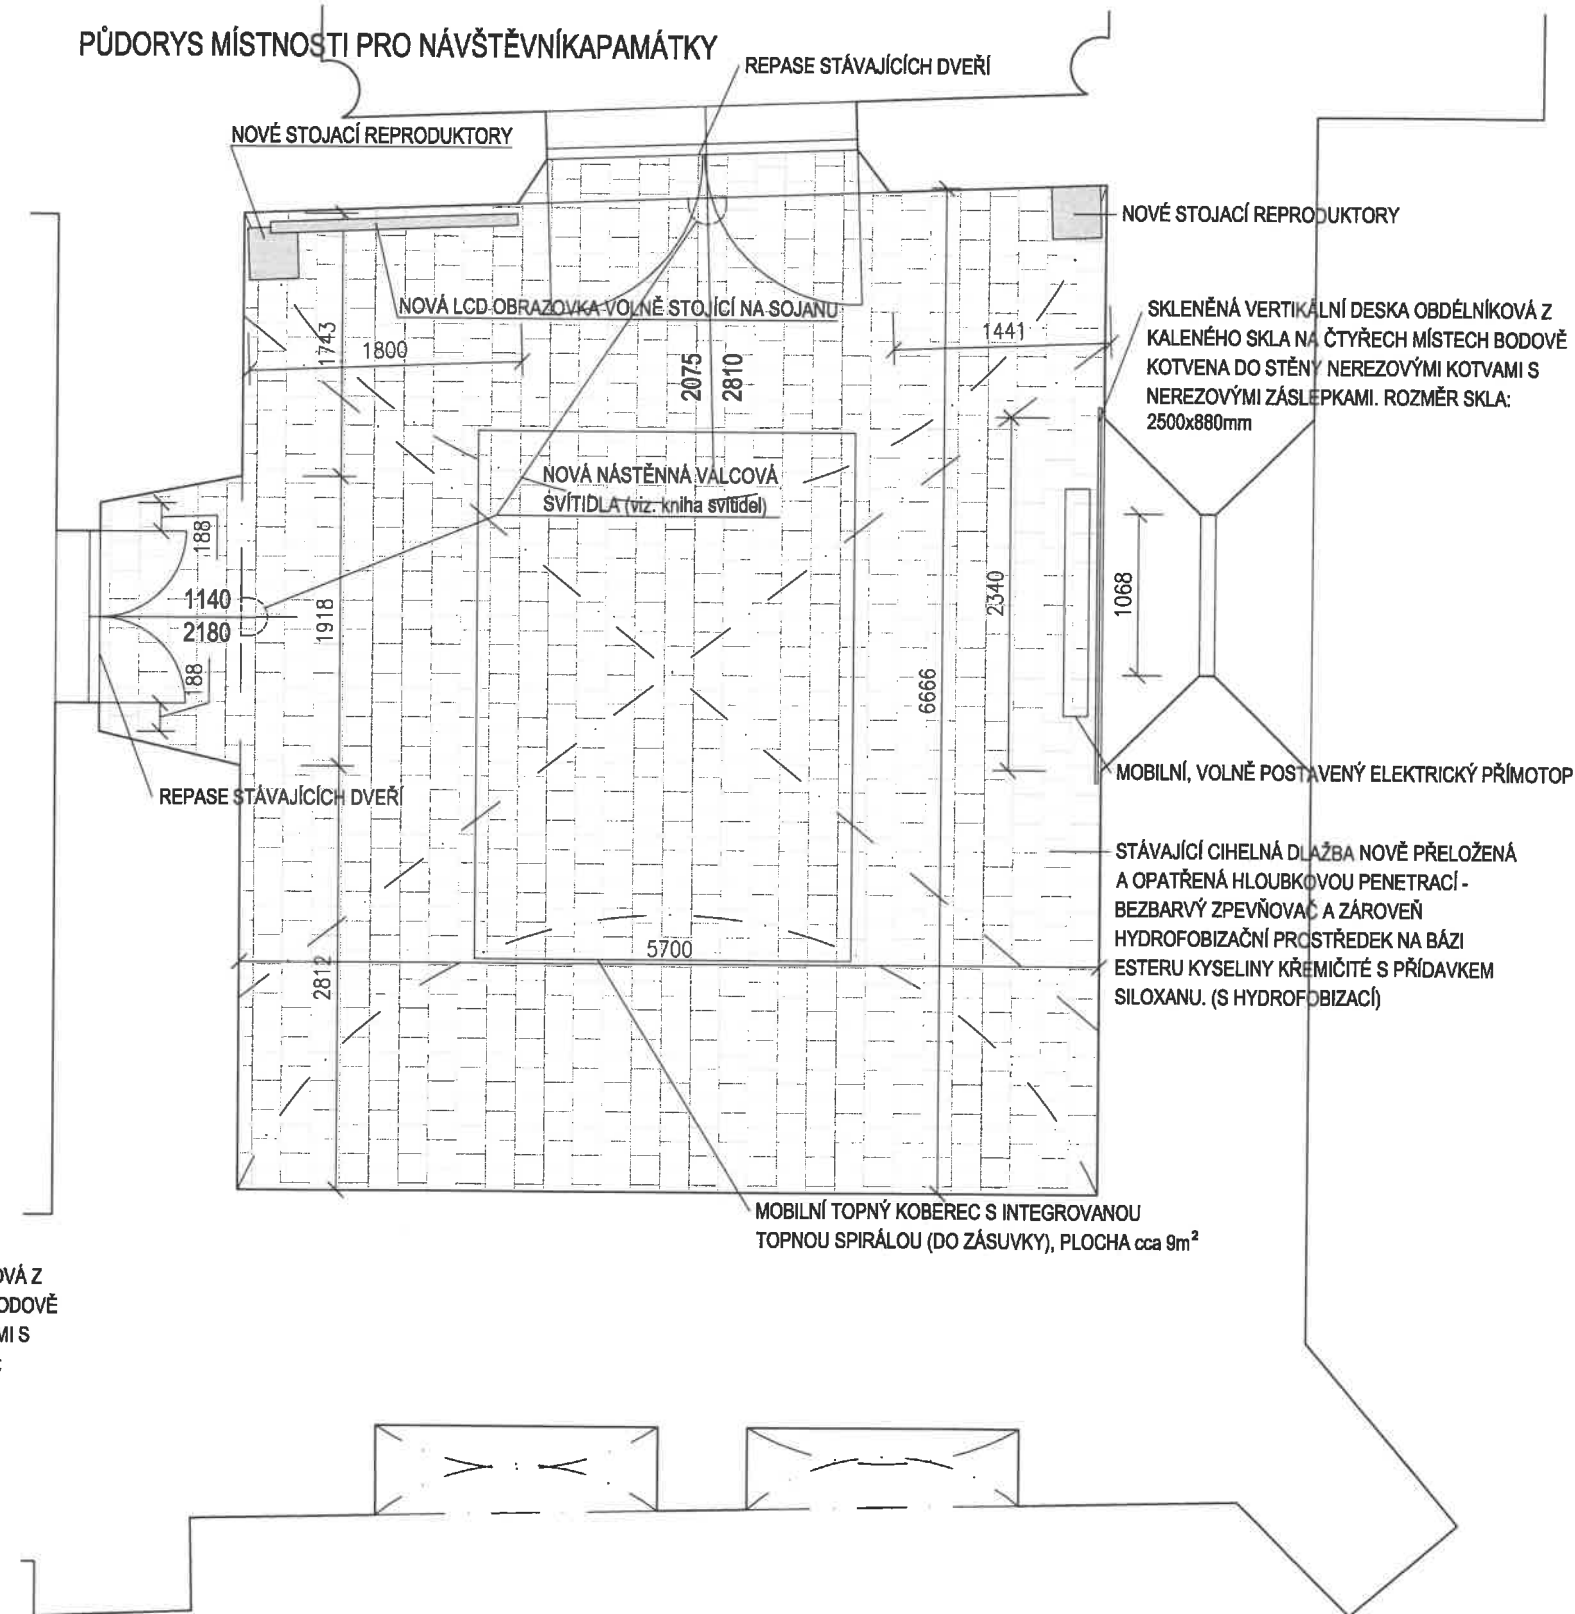

BUDE PROVEDEN DETAILNÍ STRATIGRAFICKÝ PRŮZKUM MÍSTNOSTI. ZE STÁVAJÍCÍCH PRŮZKUMŮ BYLO ZJIŠTĚNO, ŽE SE V ZÁPADNÍ A JIŽNÍ STĚNĚ MÍSTNOSTI DOCHOVALA PEKOVANÁ VRSTVA S KRESBOU RUDKOU.

REVIZE Č:

DATUM:

PODPIS:



HLAVNÍ INŽENÝR PROJEKTU:
ING. ARCH. ZDENĚK BUREŠ

ZODPOVĚDNÝ PROJEKTANT:
ING. ARCH. ZDENĚK BUREŠ

PROJEKTANT:
ING. ARCH. PETR KLAŠKA

STAVBA: OPRAVA KOSTELA NANEBEVZETÍ PANNY MARIE, NKP PŘEDKLÁŠTEŘÍ

MÍSTO: Klášter Porta Coeli, parcela číslo: st.1, katastrální území Předklášteří (767492)

INVESTOR: Římskokatolická farnost Předklášteří
Ondřejova 1062, 666 02 Předklášteří

STUPEŇ: DOKUMENTACE PRO OHLÁŠENÍ

ČÁST: D.1.1. - ARCHITEKTONICKO A STAVEBNÍ ŘEŠENÍ

VÝKRES: MÍSTNOST PRO NÁVŠTĚVNÍKY KULTURNÍ PAMÁTKY

SYSTÉM:
VÝŠKOVÝ: B.p.V.
POLOHOVÝ: JTSK
±0 = 261,33

DATUM:
07/2017
MĚŘÍTKO:
1:50
VÝKRES:
09