


PŮDORYS HLAVNÍHO PODLAŽÍ

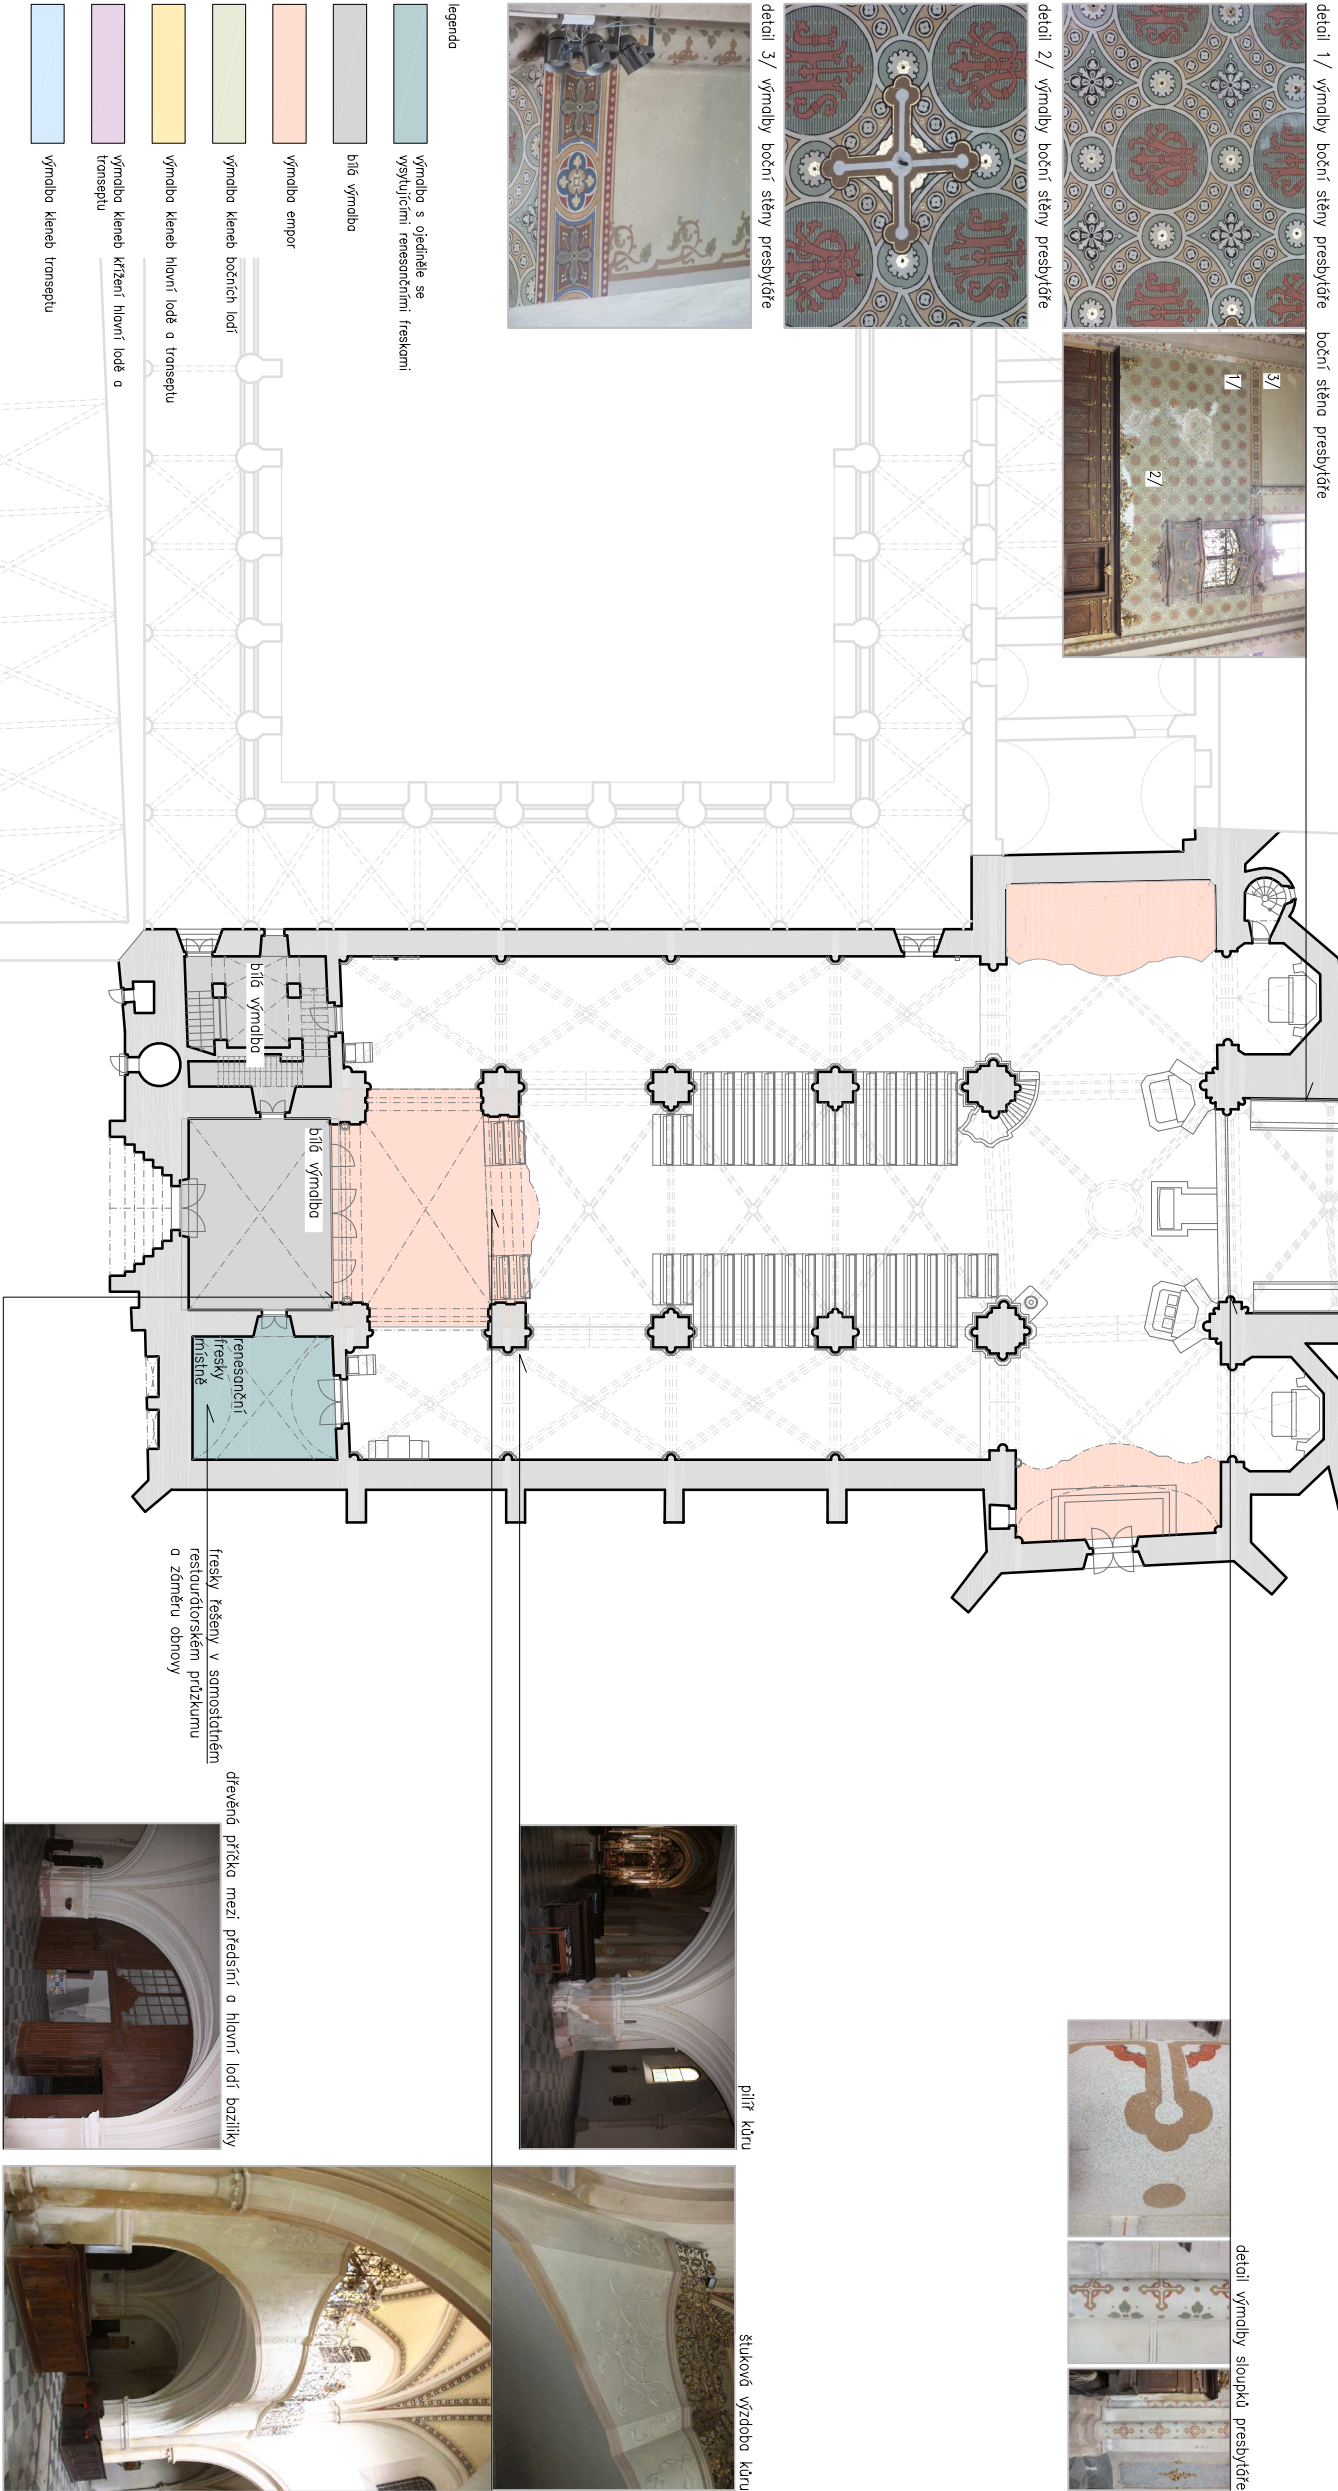

NA ZÁKLADĚ STRATEGICKÉHO PRŮZKUMU BYLY NALEZENY BAROKNÍ A SECESNÍ VRSTVY VÝMALBY.

NÁVRH PO DOHODĚ S NPÚ RESPEKTUJE SECESNÍ VÝMALBU, KTERÁ BUDE OBNOVENA - VIZ RESTAURÁTORSKÝ PRŮZKUM A ZÁMĚR OBNOVY.



A R C H I T E K T I
TAUSSIGOVA 31, 615 00, BRNO
WWW.A777.CZ

STAVBA: OPRAVA KOSTELA NANEBEVZETI PANNY MARIE, PŘEDKLÁŠTERĚ SYSTÉM

MÍSTO: klášter Panna Coeli, parcela číslo: st.1, katastrální území Předklášter (78/492) VÝŠKOVÝ: Bp.v.


INVESTOR: Římskokatolická farnost Předklášter POLOHOVÝ: JTSK

HLAVNÍ INŽENÝR PROJEKTU: STUPEŇ: DOKUMENTACE PRO OHLÁŠENÍ klenba nad kůrem transeptu

ZODPOVĚDNÝ PROJEKTANT: ČÁST: D.1.1.- ARCHITEKTONICKO A STAVEBNÍ ŘEŠENÍ

PROJEKTANT: ING. ARCH. PETR KLAŠKA

ING. ARCH. ZDENĚK BUREŠ VÝKRES: ZÁKRES VÝMALBY V ÚROVNI PŘÍZEMÍ

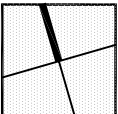

DATUM:

12/2016

MĚŘÍTKO:

1:350

VÝKRES:

10