


NAVRIH PŘEMÍSTĚNÍ NÁHROBNÍHO KAMENE Z PŘEDSÍŇE DO HLAVNÍ LODI KOSTELA


MĚŘÍTKO 1 : 50

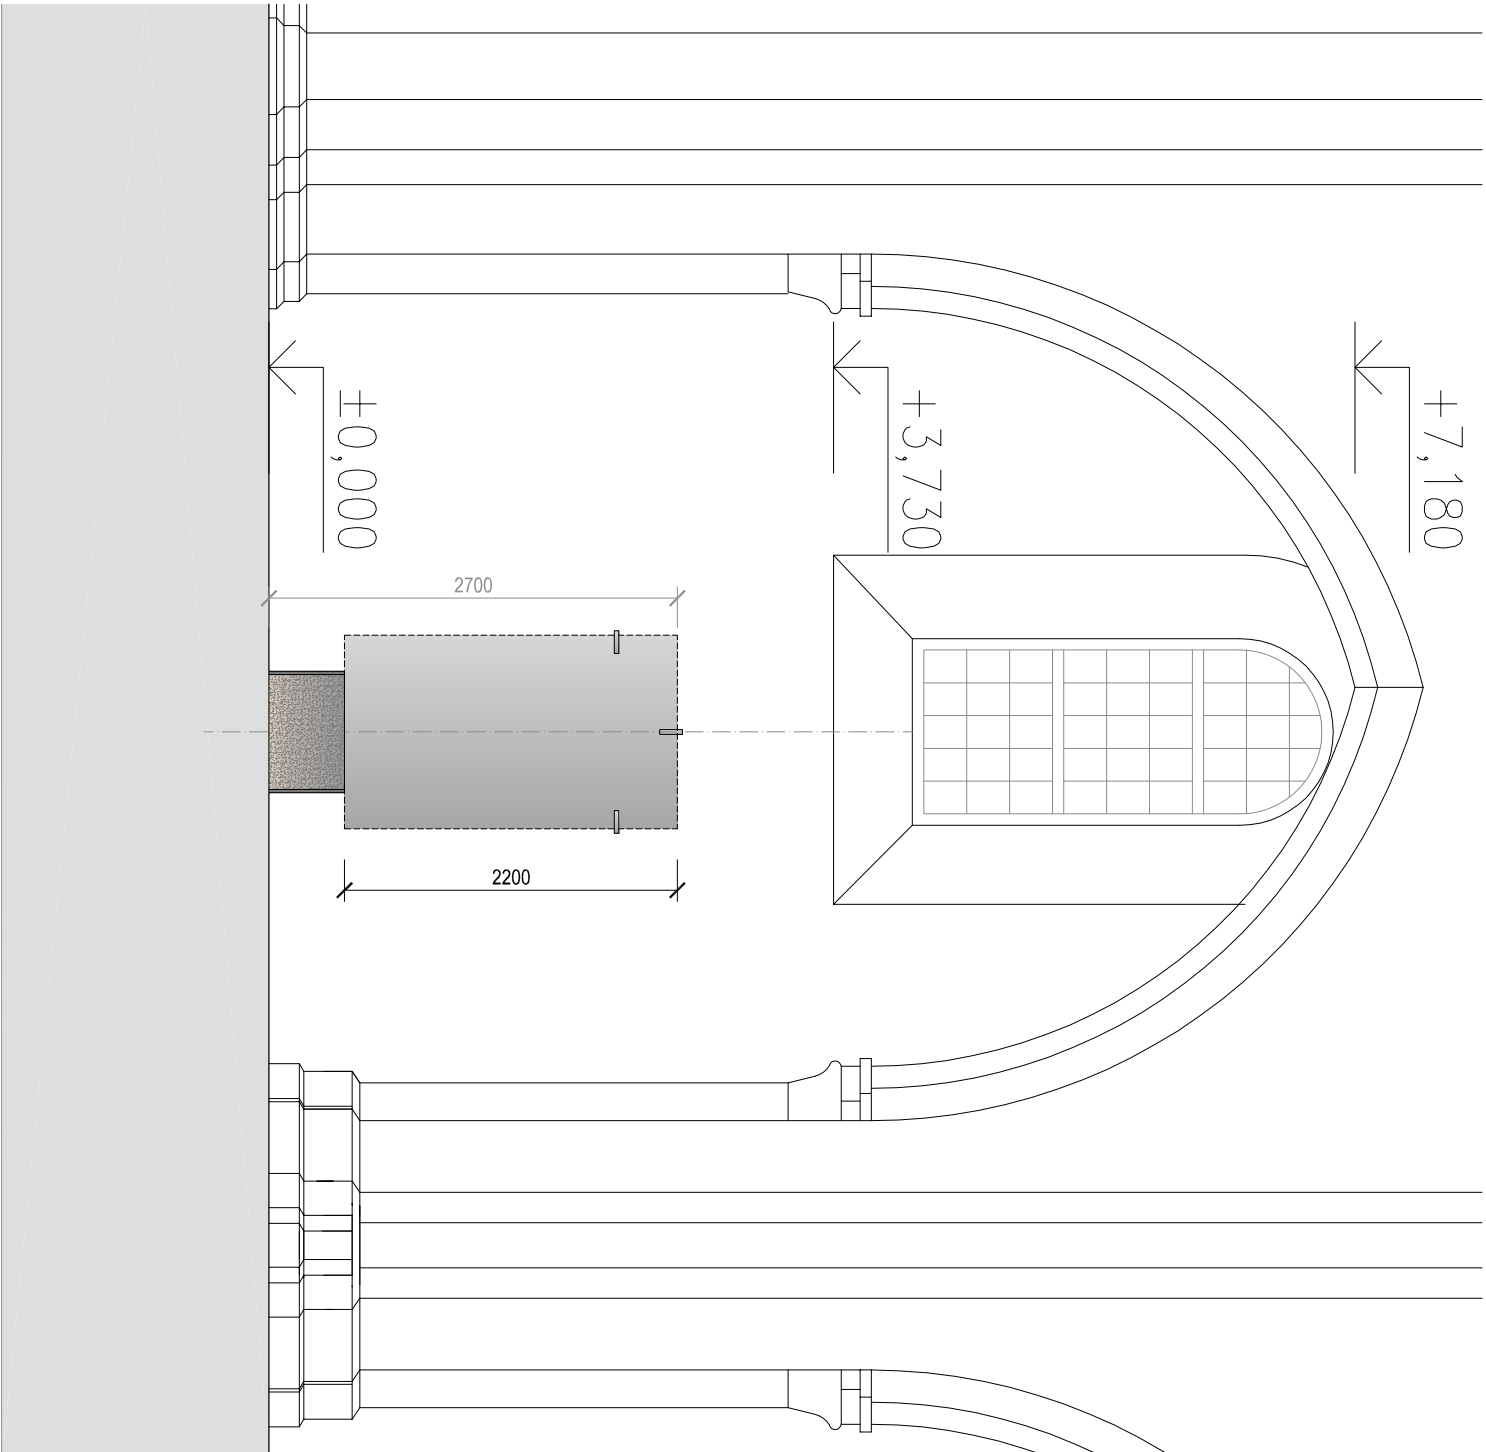


PŘEMÍSTĚNÍ NÁHROBNÍHO KAMENE Z
PŘEDSÍŇE, KOTVENÍ NA KAMENNÝ
SOKL 800 / 500 / 180 A DVĚ
OCELOVÉ KOTVY, UMÍSTĚNÍ OSY
NÁHROBKU NA OSU OKNA

POHLED

MĚŘÍTKO 1 : 20

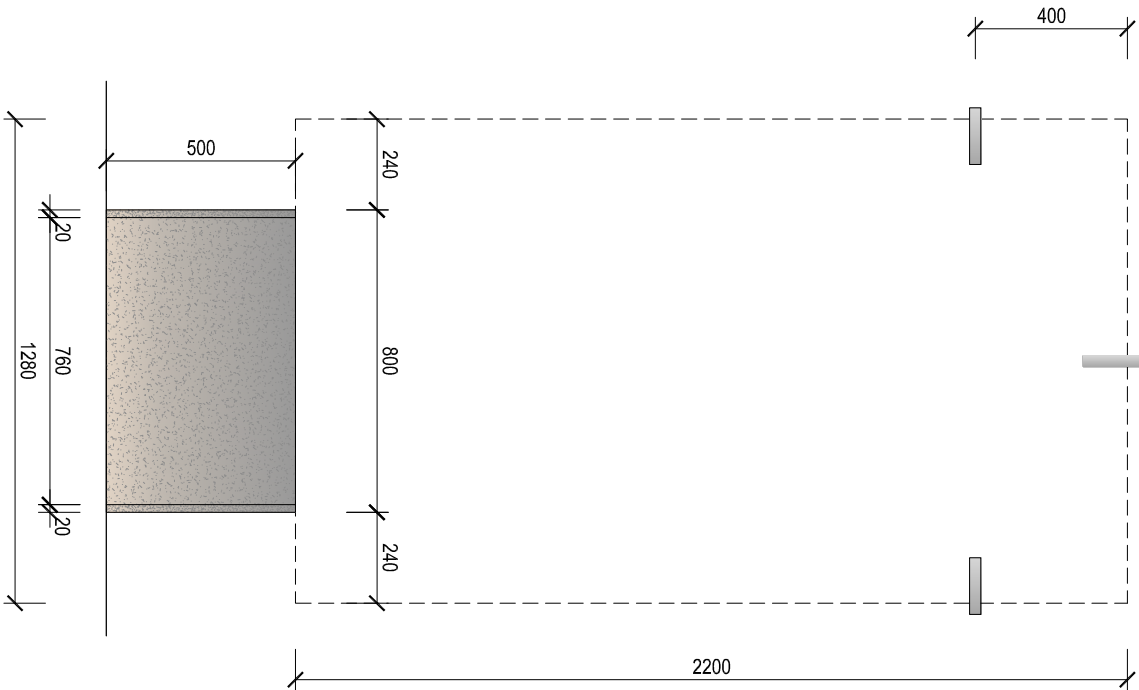

PŮDORYS SKOBY

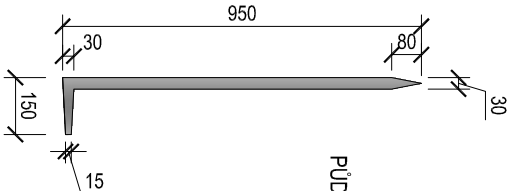

PŮDORYS

