




MOBILIÁŘ VZOR

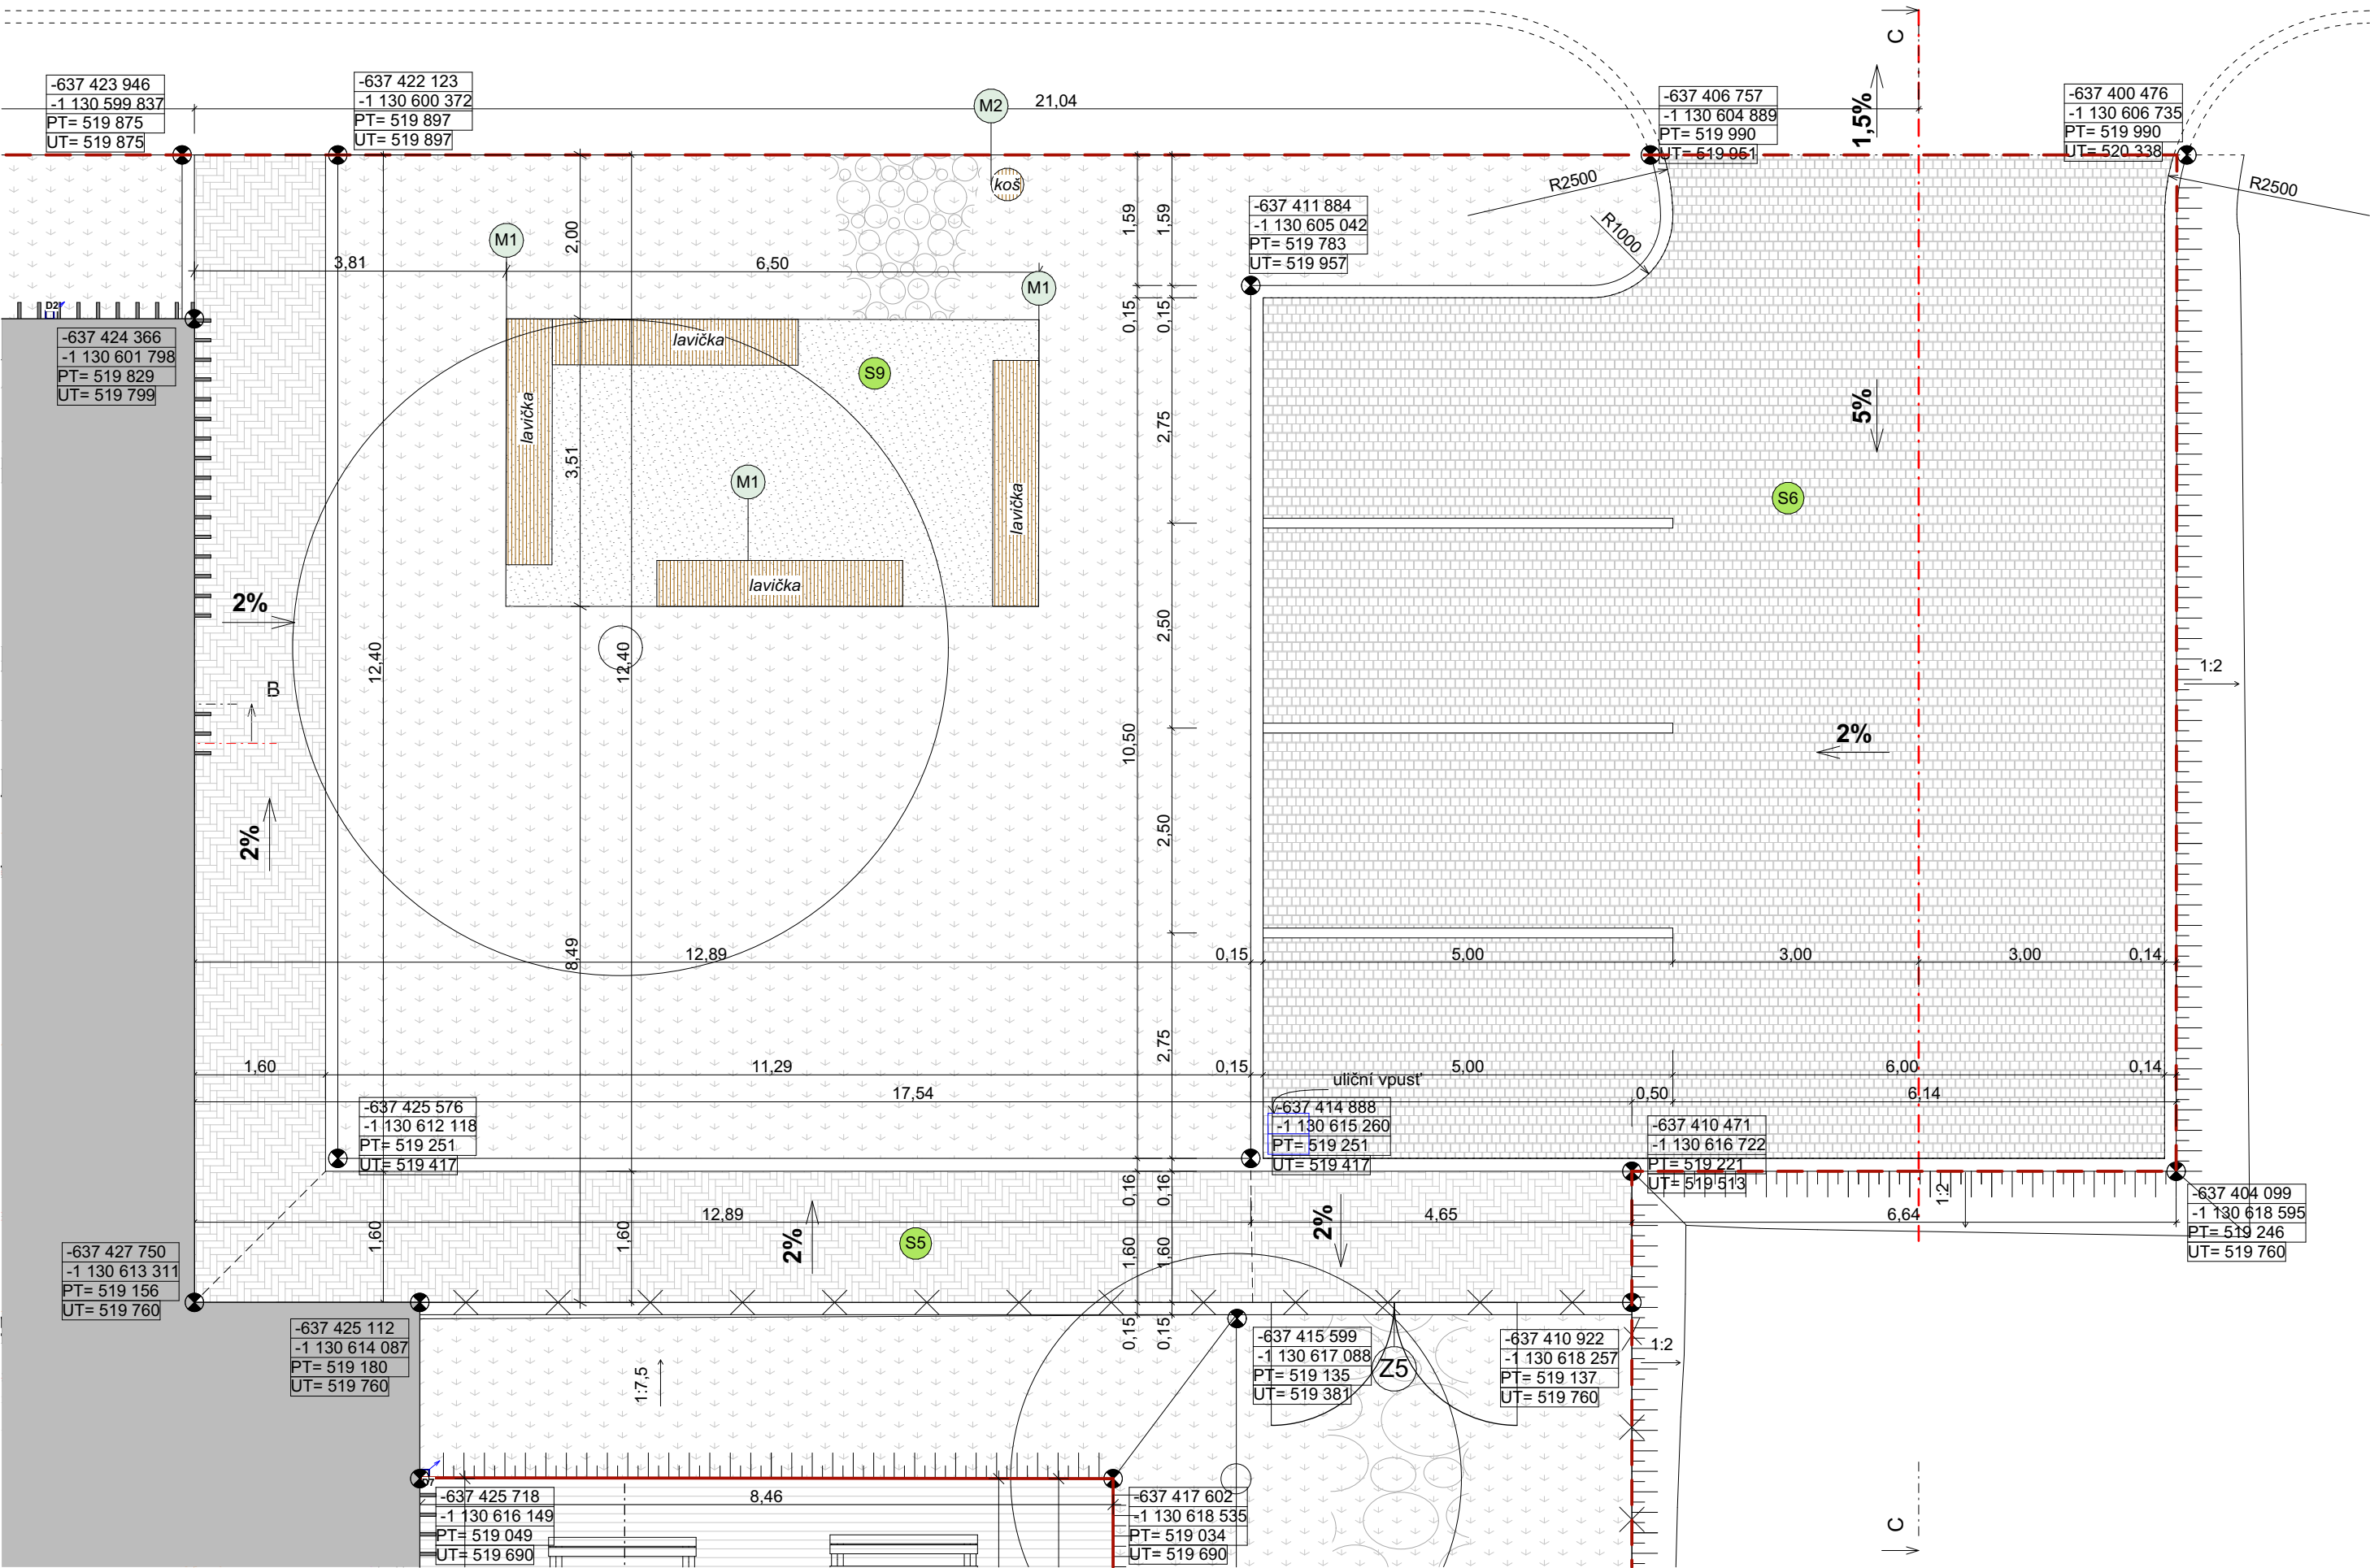

ZÁVAZNÉ POUČENÍ:

- Informace z tohoto dokumentu mohou být použity jenom v souvislosti s tímto projektem.
- Informace na tomto dokumentu nemohou být v žádném případě svévolně pozměněny, doplňovány nebo odstraňovány.
- Tato dokumentace je výsledkem duševní činnosti, která je chráněna ve smyslu Zák. č. 121/2000 Sb. v platném znění (autorský zákon). Její použití, využití a jakékoliv úpravy jsou vázány písemným souhlasem autora na základě licenčních smluv.
- Nezvětšujte tento výkres. Neodměřujte z výkresu.

0,000 = 519,760 m.n.m.B.p.v.

NOVOSTAVBA OBJEKTU OBČANSKÉ
VYBAVENOSTI BORY
parc.č.94, 95 a 96/1 v k.ú. Dolní Bory

MÍSTO: parc.č. 94,95, 96/1 v k.ú Dolní Bory

OBJEKT: 2.2.7.4.05 - Parkoviště + HTU

ČÁST: D.1.1. - ARCHITEKTONICKO - STAVEBNÍ ŘEŠENÍ (AS)

INVESTOR: Obec Bory Bory 232 594 61 Bory www.bory.cz	ZÁSTUPCE INVESTORA: Ing. Lucie Dostálová Bory 232 Bory 594 61 M: +420 724 187 004 e-mail: obec@bory.cz
--	--

GENERALNÍ PROJEKTANT: D+Architekti s.r.o. Polanka 214/10, 674 01 Třebíč M: +420 605 561 649 e-mail: drbalek@darchitekti.cz web: www.darchitekti.cz	D+ARCHITEKTI s.r.o.
---	---------------------

ZPRACOVATEL ČÁSTI: D+Architekti s.r.o. Polanka 214/10, 674 01 Třebíč M: +420 605 561 649 e-mail: drbalek@darchitekti.cz web: www.darchitekti.cz	D+ARCHITEKTI s.r.o.
--	---------------------

ZODPOVĚDNÝ PROJEKTANT: Ing. arch. Milan Drbálek autorizovaný architekt ČKA 04327	
--	--

HLAVNÍ INŽENÝR PROJEKTU: Ing. arch. Milan Drbálek	
--	--

VYPRACOVAL: Ing. Jana Žahourková	
-------------------------------------	--

NÁZEV VÝKRESU: PŮDORYS PARKOVIŠTĚ

MĚŘÍTKO : 1:75	STUPĚŇ : DPS		PARÉ : <
-----------------------	---------------------	--	---