


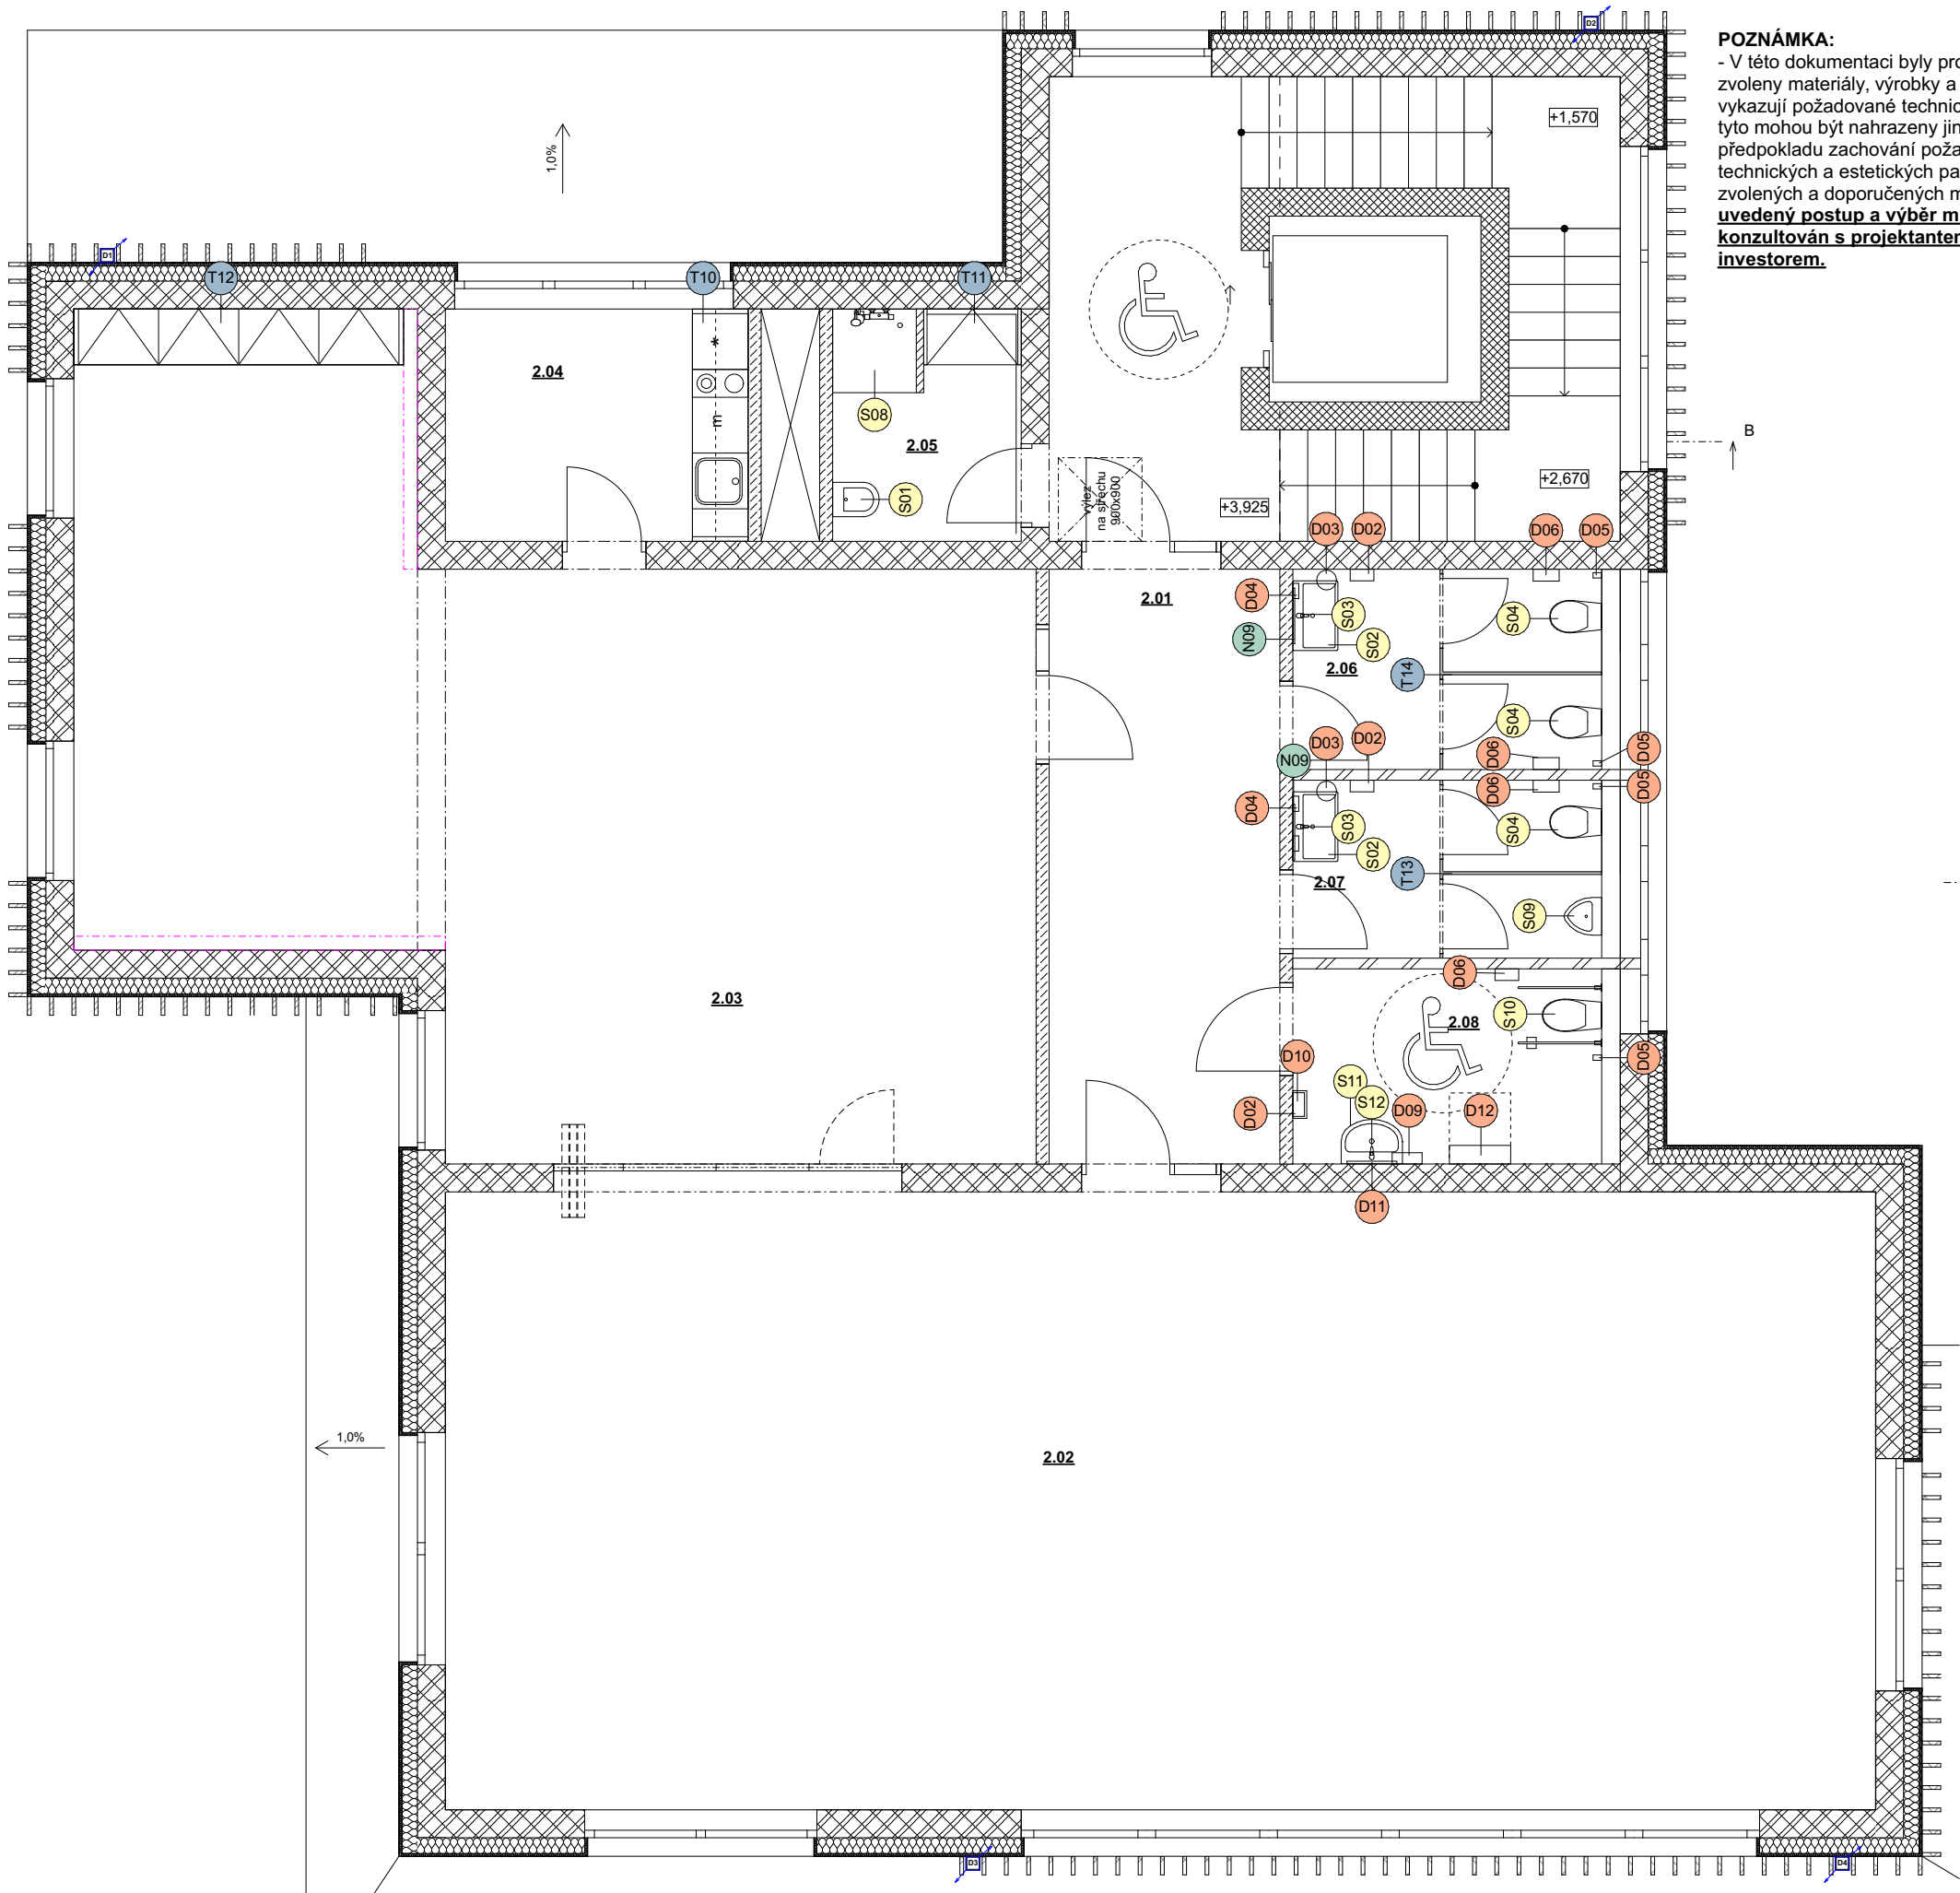

POZNÁMKA:
- V této dokumentaci byly projektantem zvoleny materiály, výrobky a systémy, které vykazují požadované technické parametry, tyto mohou být nahrazeny jinými za předpokladu zachování požadovaných technických a estetických parametrů těchto zvolených a doporučených materiálů. Výše uvedený postup a výběr musí být vždy konzultován s projektantem a investorem.

- ZÁVAZNÉ POUČENÍ:**
- Informace z tohoto dokumentu mohou být použity jenom v souvislosti s tímto projektem.
 - Informace na tomto dokumentu nemohou být v žádném případě svévolně pozměněny, doplňovány nebo odstraňovány.
 - Tato dokumentace je výsledkem duševní činnosti, která je chráněna ve smyslu Zák. č. 121/2000 Sb. v platném znění (autorský zákon). Její použití, využití a jakékoliv úpravy jsou vázány písemným souhlasem autora na základě licenčních smluv.
 - Nezvětšujte tento výkres. Neodměřujte z výkresu.

LEGENDA:		
T01	truhlářské výrobky	
N01	kusový nábytek	
S01	sanita	
D01	doplňky	
0,000 = 519,760 m.n.m.B.p.v.		
AKCE : NOVOSTAVBA OBJEKTU OBČANSKÉ VYBAVENOSTI BORY parc.č.94, 95 a 96/1 v k.ú. Dolní Bory		
MÍSTO : parc.č. 94,95, 96/1 v k.ú Dolní Bory		
OBJEKT : 2.2.8.4.02 - Návrh interiéru		
ČÁST : D.1.1. - ARCHITEKTONICKO - STAVEBNÍ ŘEŠENÍ (AS)		
INVESTOR : Obec Bory Bory 232 594 61 Bory www.bory.cz	ZÁSTUPCE INVESTORA : Ing. Lucie Dostálová Bory 232 Bory 594 61 M: +420 724 187 004 e-mail: obec@bory.cz	
GENERÁLNÍ PROJEKTANT: D+Architekti s.r.o. Polanka 214/10, 674 01 Třebíč M: +420 605 561 649 e-mail: drbalek@darchitekti.cz web: www.darchitekti.cz	D+ARCHITEKTI s.r.o.	
ZPRACOVATEL ČÁSTI: D+Architekti s.r.o. Polanka 214/10, 674 01 Třebíč M: +420 605 561 649 e-mail: drbalek@darchitekti.cz web: www.darchitekti.cz	D+ARCHITEKTI s.r.o.	
ZODPOVĚDNÝ PROJEKTANT : Ing. arch. Milan Drbálek autorizovaný architekt ČKA 04327		
HLAVNÍ INŽENÝR PROJEKTU : Ing. arch. Milan Drbálek		
VYPRACOVAL : Ing. arch. Pavlína Drbálková		
NÁZEV VÝKRESU : PŮDORYS 2.NP - interiér		
MĚŘÍTKO : 1:75	STUPEŇ : DPS	PARÉ :
DATUM : 01/2025	PROJEKT : Z24_13	
STAVEBNÍ OBJEKT - ČÍSLO VÝKRESU : D.1.3.2		