


PŮDORYS 1.NP - Stávající stav
MĚŘÍTKO M 1:75

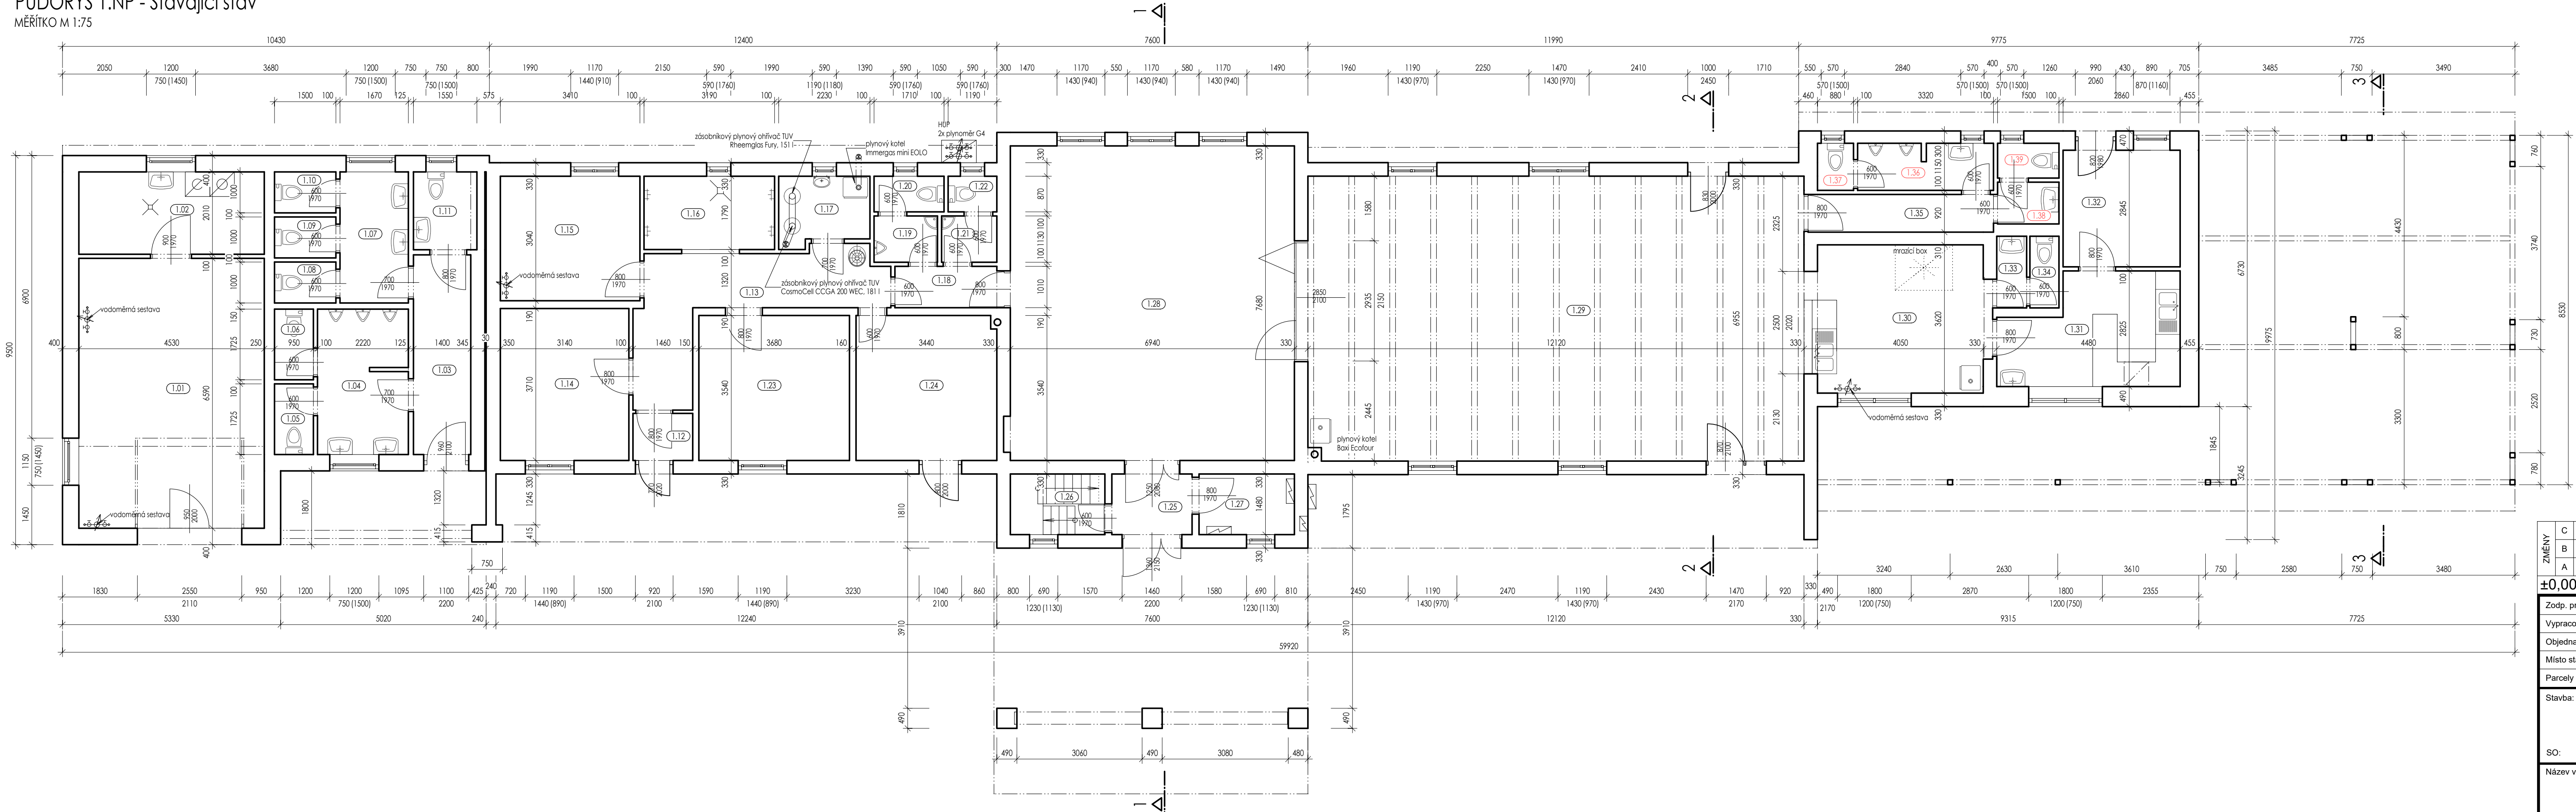

LEGENDA MÍSTNOSTÍ

ČÍSLO	NÁZEV MÍSTNOSTI	PLOCHA
1.01	GARÁŽ	29.85
1.02	TECHNICKÁ MÍSTNOST	9.11
1.03	CHODBA	6.83
1.04	WC MUŽI - PŘEDSÍŇ	7.79
1.05	WC MUŽI	1.64
1.06	WC MUŽI	1.64
1.07	WC ŽENY - PŘEDSÍŇ	5.34
1.08	WC ŽENY	1.50
1.09	WC ŽENY	1.50
1.10	WC ŽENY	1.50
1.11	WC - INVALIDE	2.95
1.12	ŽÁDVERÍ	1.68
1.13	CHODBA	11.82
1.14	ŠATNA	11.65
1.15	ŠATNA	10.37
1.16	SPRCHY	5.71
1.17	TECHNICKÁ MÍSTNOST	3.58
1.18	CHODBA	2.51
1.19	WC MUŽI - PŘEDSÍŇ	1.75
1.20	WC MUŽI	1.49
1.21	WC ŽENY - PŘEDSÍŇ	1.53
1.22	WC ŽENY	1.04
1.23	ŠATNA	13.03
1.24	ŠATNA	12.13
1.25	ŽÁDVERÍ	2.90
1.26	SCHODIŠŤOVÝ PROSTOR	3.42
1.27	ELEKTROVODNA	3.45
1.28	ZASEDACÍ MÍSTNOST	53.30
1.29	SÁL RESTAURACE	84.21
1.30	VÝDEJ	15.11
1.31	KUCHYNĚ	10.81
1.32	SKLAD	8.14
1.33	PŘEDSÍŇ	1.28
1.34	WC - PERSONAL	1.24
1.35	CHODBA	4.17
1.36	WC MUŽI - PŘEDSÍŇ	3.76
1.37	WC MUŽI	1.01
1.38	WC ŽENY - PŘEDSÍŇ	1.53
1.39	WC ŽENY	1.28
PLOCHA MÍSTNOSTÍ CELKEM:		343.55

ZMĚNY	C		DATUM		PODPIS	
	B					
	A					
±0,000 = STÁV. PODLAHA 1.NP			D.1.1 - ARCHITEKTONICKO-STAVEBNÍ ŘEŠENÍ			
Zodp. projektant: Ing. Daniel Halfar, AI č. 1102745			 BENPRO s.r.o., Těšínská 1508/64, 746 01 Opava 1 tel: +420 737 920 759 www.benpro.cz, info@benpro.cz			
Vyracoval: Ing. Jan Kostřica						
Objednatel: Obec Bolatice, IČ: 00299847, Hlučínská 95/3, 747 23 Bolatice						
Místo stavby: ul. Opavská 131/45, 747 23 Bolatice						
Parcely č.: 2755/2, 2755/1, 2809/1, kat. úz. Bolatice						
Stavba: STAVEBNÍ ÚPRAVY, PŘÍSTAVBA A NÁSTAVBA OBJEKTU ŠATEN A ŽAZEMÍ PRO SPORTOVCE FK BOLATICE			Stupeň: DUR+DSP+DPS			
SO:			Formát: 1050 x 297	Měřtko: 1:75	Datum: 6/2021	
Název výkresu: PŮDORYS 1.NP - Stávající stav			Výtisk číslo: B-20-035	Číslo zakázky: D.1.1	Číslo výkresu: 201	