



PŮDORYS 2.NP - Stávající stav
MĚŘÍTKO M 1:75

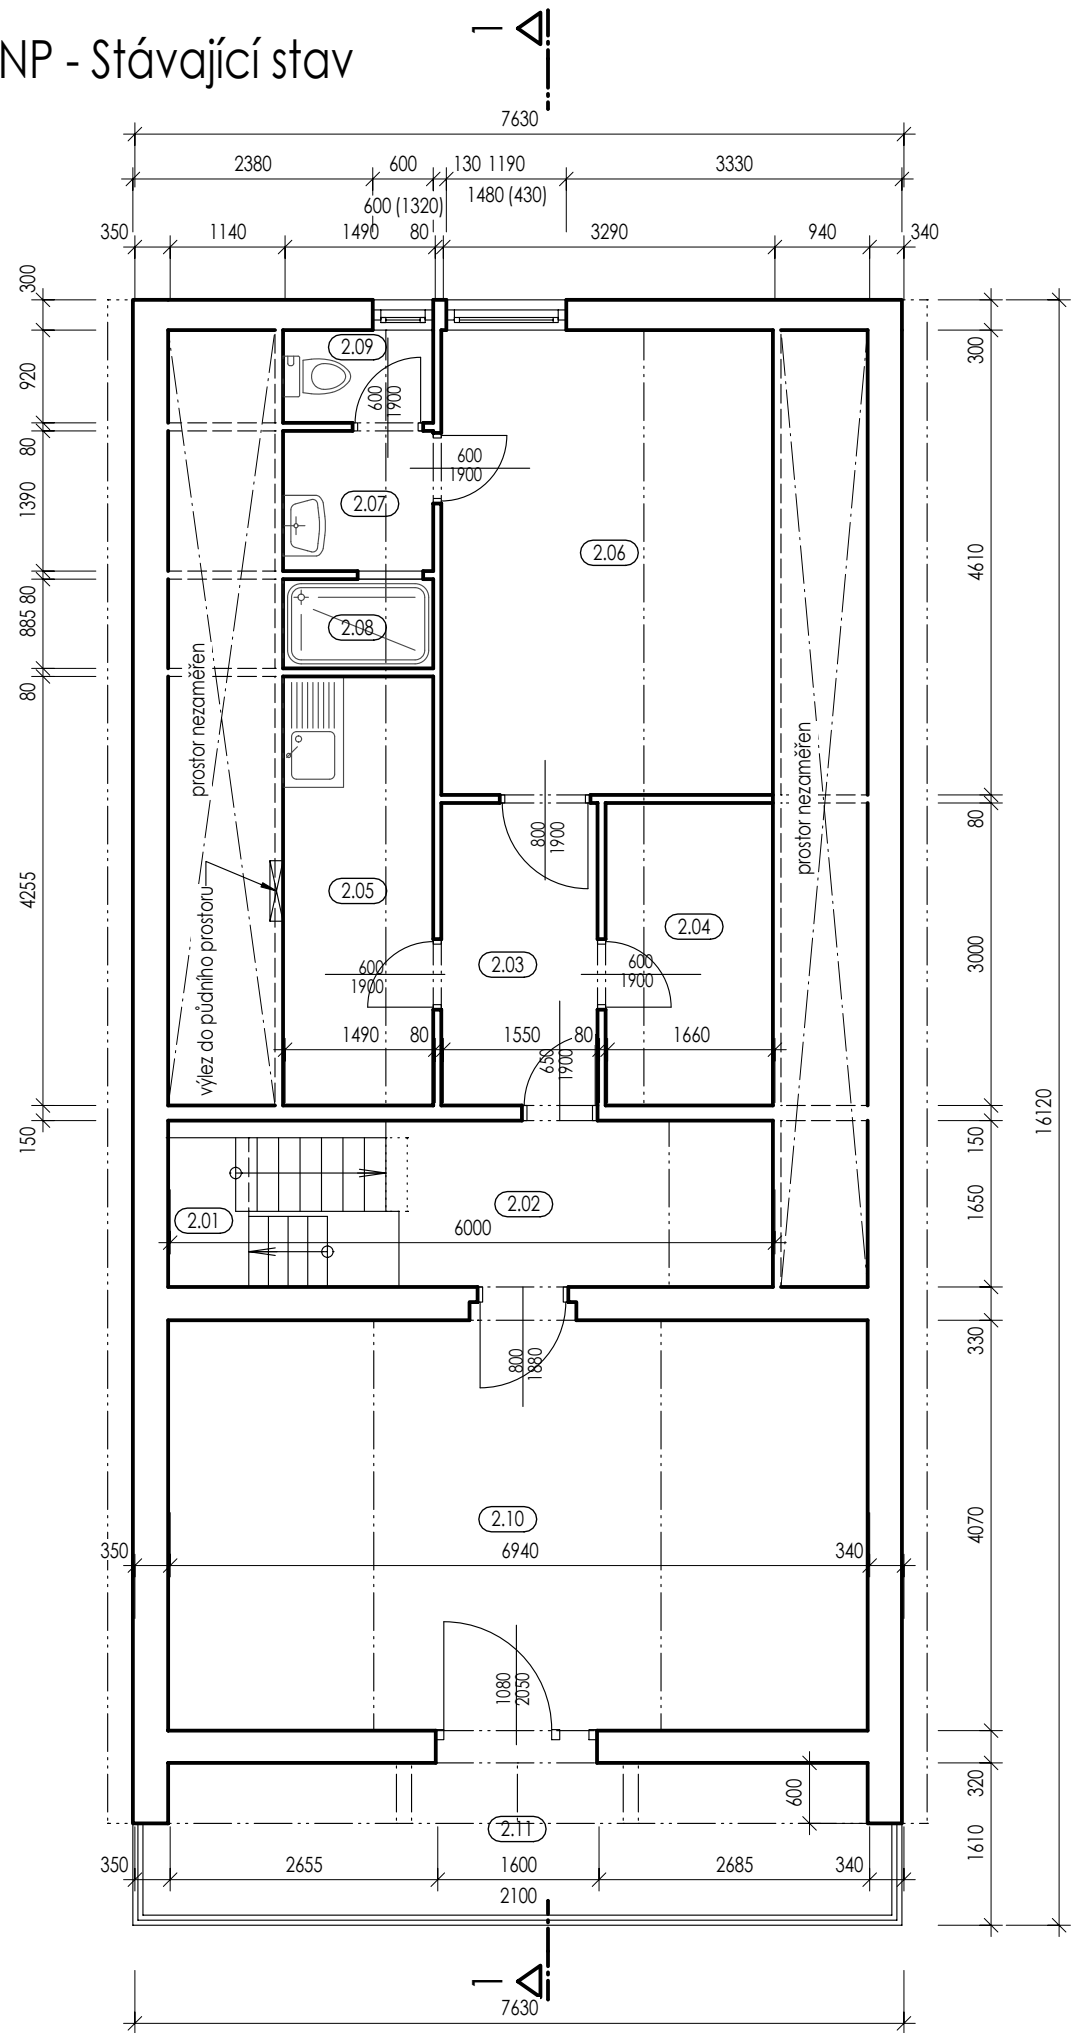

LEGENDA MÍSTNOSTÍ

ČÍSLO	NÁZEV MÍSTNOSTI	PLOCHA
2.01	SCHODIŠTĚ	2.72
2.02	CHODBA	6.24
2.03	CHODBA	4.65
2.04	SKLAD	4.98
2.05	ZÁZEMÍ	6.34
2.06	KANCELÁŘ	15.17
2.07	PŘEDSÍŇ	2.07
2.08	SPRCHA	1.32
2.09	WC	1.37
2.10	SKLAD	28.25
2.11	BALKON	11.87
PLOCHA MÍSTNOSTÍ CELKEM:		84.98

SCHÉMA BUDOVY

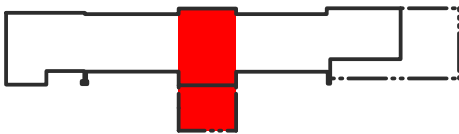

ZMĚNY	C		DATUM		PODPIS	
	B					
	A					
±0,000 = STÁV. PODLAHA 1.NP			D.1.1 - ARCHITEKTONICKO-STAVEBNÍ ŘEŠENÍ			
Zodp. projektant:			Ing. Daniel Halfar, AI č. 1102745			
Vypracoval:			Ing. Jan Kostřica			
Objednatel:			Obec Bolatice, IČ: 00299847, Hlučínská 95/3, 747 23 Bolatice			
Místo stavby:			ul. Opavská 131/45, 747 23 Bolatice			
Parcely č.:			2755/2, 2755/1, 2809/1, kat. úz. Bolatice			
Stavba:			STAVEBNÍ ÚPRAVY, PŘÍSTAVBA A NÁSTAVBA OBJEKTU ŠATEN A ZÁZEMÍ PRO SPORTOVCE FK BOLATICE			
SO:			Stupeň: DUR+DSP+DPS			
Název výkresu:			Výtisk číslo:	Číslo zakázky:	Oddíl:	Číslo výkresu:
PŮDORYS 2.NP - Stávající stav				B-20-035	D.1.1	202