


PŮDORYS 1.NP - VÝKRES SDK KONSTRUKCÍ
MĚŘÍTKO M 1:75

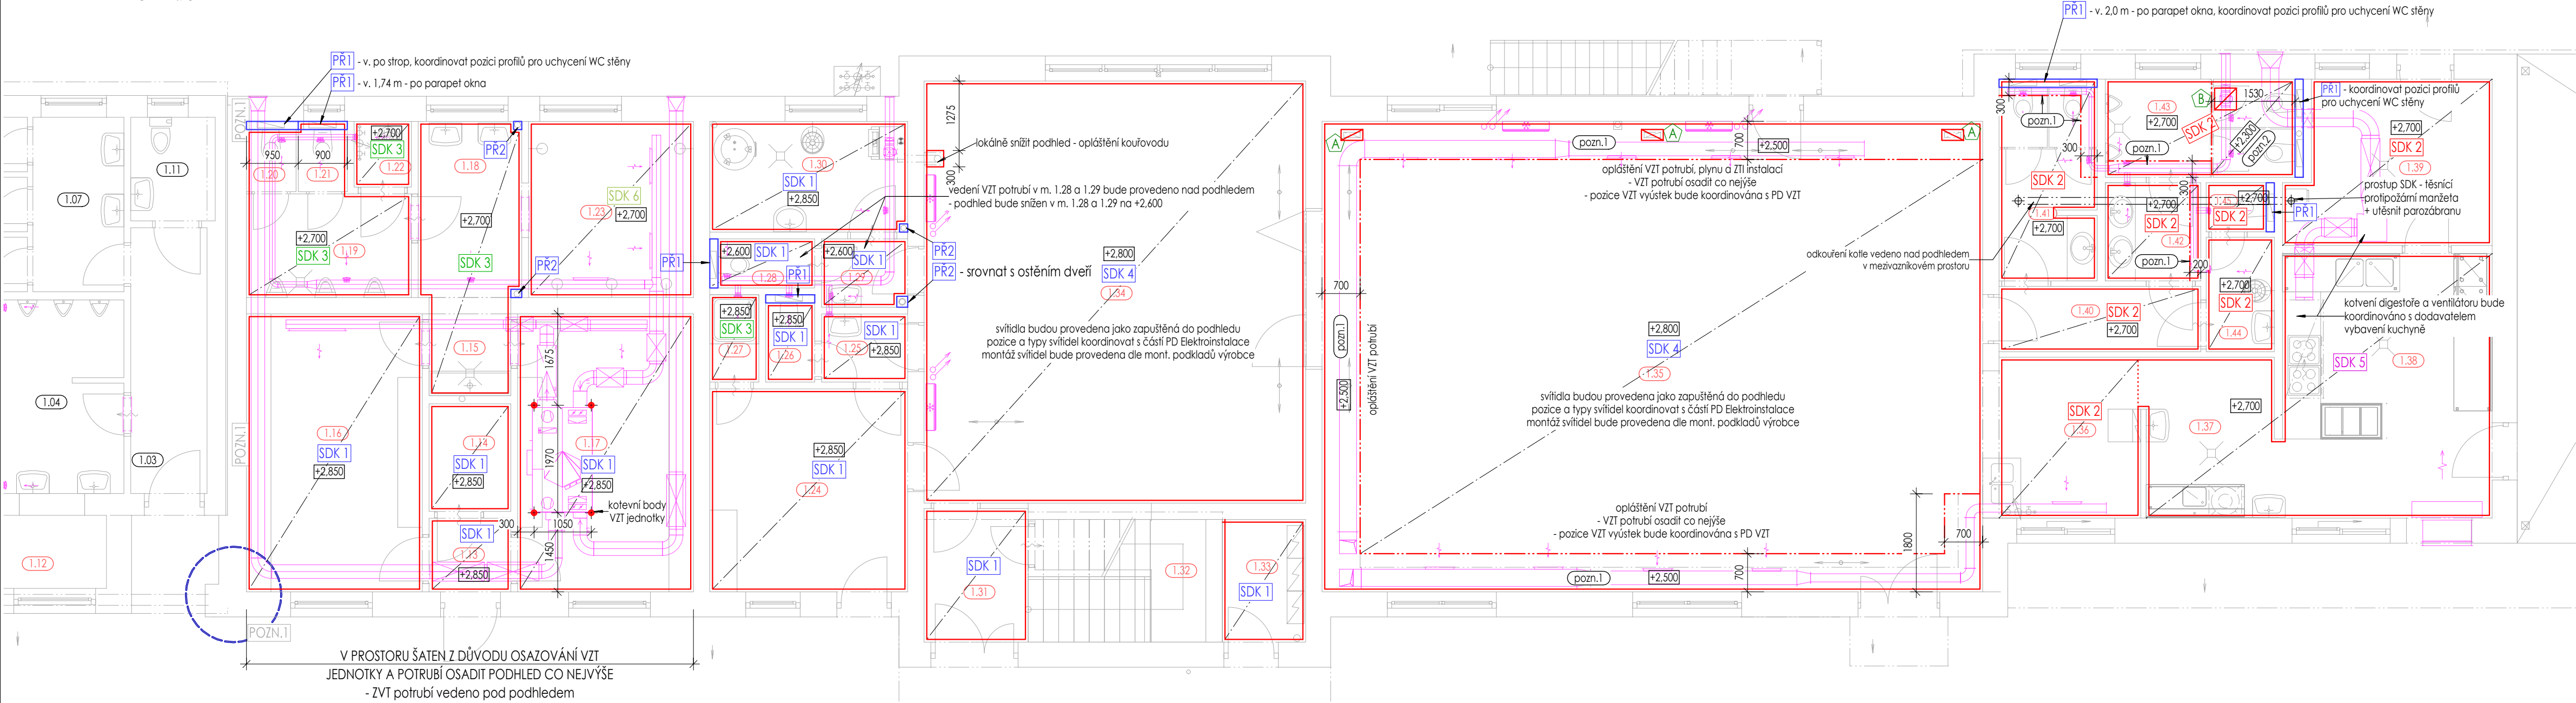

Poznámka:

KOTVENÍ PODHLEDU SDK2 BUDE KE STŘEŠNÍM VAZNÍKŮM - ZAVĚŠENÍ NA TÁHLECH

- (Pozn.1) - lokálně bude provedeno opláštění VZT potrubí SDK White tl. 12,5 mm - sv. v. = +2,450
- konstrukce bude provedena pod podhled SDK 2 - podhled SDK 2 bude porveden spojitě v celé ploše místnosti
(Pozn.2) - lokálně bude provedeno opláštění VZT potrubí SDK White tl. 12,5 mm - sv. v. = +2,300
- konstrukce bude provedena pod podhled SDK 2 - podhled SDK 2 bude porveden spojitě v celé ploše místnosti

- Svítidla v ploše SDK2 budou provedena jako přisazená
- Napojení SDK podhledů a příček bude pomocí pružné separační výztužné pásky
nebo pomocí systémového plastického napojovacího L-profilu (dle systémového řešení výrobce)

PRVKY SDK PODHLEDU

- A 3 ks Al větrací mřížka opláštění plyn. potrubí
WDP 300x100 mm, bílá, extrudovaný hliník, s pevnými lamelami

- B 1 ks revizní dvířka 400x400 mm - SDK White
- dvířka pouze v opláštění VZT, protipožární podhled proveden celistvě

POZICE REVIZNÍCH OTVORŮ V SDK KONSTRUKCÍCH
BUDOU KOORDINOVÁNY S JEDNOTLIVÝMI SPECIALIZACEMI

LEGENDA PODHLEDŮ

+X,XXX - světlá výška podhledu

PODHLÉD	TYP	POŽADAVEK POŽÁRNÍ ODOLNOSTI
podhled - SDK 1	Stropní podhled z desek SDK WHITE tl. desky 12,5 mm na syst. pozink rošt SDK	bez požadavku požární odolnosti (EI15-DP1 deklarováno výrobcem)
podhled - SDK 2	Stropní podhled SDK RED tl. desky 12,5 mm (desky se zvýšenou požární odolností) na syst. pozink rošt SDK	REI 15 - pro celou konstrukci stropu k-ce plnicí funkci požárního stropu bude celistvá, revizní vstupy budou osazeny požárními uzávěry shodné požární odolnosti, svítidla budou přisazená
podhled - SDK 3	Stropní podhled SDK GREEN tl. desky 12,5 mm (desky impregnovány proti vlivu vzdušné vlhkosti) na syst. pozink rošt SDK	bez požadavku požární odolnosti (EI15-DP1 deklarováno výrobcem)
podhled - SDK 4	Stropní podhled SDK CLEANEO tl. desky 12,5 mm děrované desky, (akustický podhled) na syst. pozink rošt SDK + zapuštěná stropní svítidla	bez požadavku požární odolnosti
podhled - SDK 5	Stropní podhled SDK RED-GREEN tl. 12,5 mm (desky impregnovány proti vlivu vzdušné vlhkosti) se zvýšenou požární odolností) na syst. pozink rošt SDK	REI 15 - pro celou konstrukci stropu k-ce plnicí funkci požárního stropu bude celistvá, revizní vstupy budou osazeny požárními uzávěry shodné požární odolnosti, svítidla budou přisazená
podhled - SDK 6	Stropní podhled z desky s jádrem z portlandského cementu, potažená tkaninou ze skelných vláken na přední a zadní straně, tl. desky 12,5 mm, (desky se zvýšenou odolností proti vlivu vzdušné vlhkosti) na syst. pozink rošt SDK	bez požadavku požární odolnosti (EI30-DP1 deklarováno výrobcem)

LEGENDA SDK PŘEDSTĚŇ

OZNAČENÍ	TYP	POŽADAVEK POŽÁRNÍ ODOLNOSTI
PR1	Předsazená šachtová stěna skladba W 625 tl. 87,5 mm (celková vč. roštu) - nosný svislý ocel profil CW 75 á max. 625 mm (max. výška stěny 3,0 m) - jednoduché opláštění SDK deskami WHITE tl. 12,5 m - předstěna bude provedena až po stropní konstrukci, pokud není uvedeno jinak	bez požadavku požární odolnosti (EI15-DP1 deklarováno výrobcem)
PR2	Jednoduché opláštění trubního svodu SDK deskami tl. 12,5 mm	konstrukce bez požadavku na PO

ZMĚNY	C		DATUM		PODPIS	
	B					
	A					
±0,000 = STÁV. PODLAHA 1.NP						
D.1.1 - ARCHITEKTONICKO-STAVEBNÍ ŘEŠENÍ						
Zodp. projektant:			Ing. Daniel Halfar, AI č. 1102745			
Vypracoval:			Ing. Jan Kostřica			
Objednatel:			Obec Bolatice, IČ: 00299847, Hlučínská 95/3, 747 23 Bolatice			
Místo stavby:			ul. Opavská 131/45, 747 23 Bolatice			
Parcely č.:			2755/2, 2755/1, 2809/1, kat. úz. Bolatice			
Stavba:			STAVEBNÍ ÚPRAVY, PŘÍSTAVBA A NÁSTAVBA OBJEKTU ŠATEN A ŽÁZEMÍ PRO SPORTOVCE FK BOLATICE			
SO:			Stupeň: DUR+DSP+DPS			
Název výkresu:			Formát: 840 x 297			
PŮDORYS 1.NP - VÝKRES SDK KONSTRUKCÍ			Měřítko: 1:75			
			Datum: 6/2021			
Výtisk číslo:			Číslo zakázky: B-20-035			
			Oddíl: D.1.1			
			Číslo výkresu: 301			