



DET.3 - DETAIL STŘEŠNÍHO VTOKU

MĚŘÍTKO M 1:10

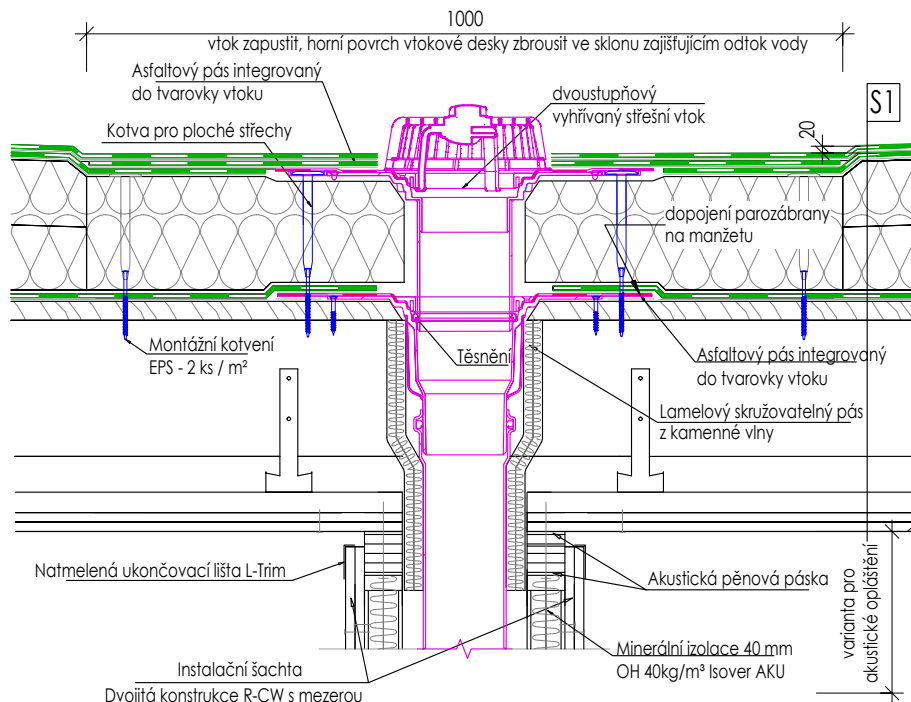

SCHEMATICKÝ PŮDORYS

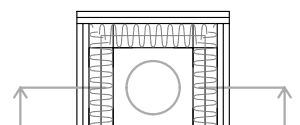

SKLADBY KONSTRUKCÍ

OZN.	FUNKCE VRSTVY	POPIS MATERIÁLU	NÁZEV MATERIÁLU	TECHNICKÉ VL.	TL.
S1	SOUVRSTVÍ HYDROIZOLACE TEPELNÁ IZOLACE + SPÁDOVÁ VRSTVA PAROTĚSNICÍ A VZDUCHOTĚS. VRSTVA BEDNĚNÍ NOSNÁ KONSTRUKCE + VZDUCH. MEZERA PODHLID	Natavitelný pás z SBS modif. asfaltu, vložka z PES rohože a mřížky ze skleněných vláken, posyp z břídlíce, s přísadou retardéru hoření - proti šíření plamene po střešním pláště Samolepicí pás z SBS modifikovaného asfaltu, vložkou ze skleněné tkaniny + talířové kotvy tepelné izolace a hydroizolační vrstvy dle mont. podkladů výrobce Tepelněizolační desky ze stabilizovaného polystyrénu EPS 200S ve dvou vrstvách + tepelněizolační klíny ze stabilizovaného polystyrénu EPS 150S, spád 3,5% samolepicí pás z SBS modifikovaného asfaltu s nosnou vložkou ze skleněné tkaniny a parotěsnicí hliníkovou vložkou - parotěs. a vzduchotěs. vrstva, provizorní vodotěs. vrstva Základ z OSB desek, mech. kotvené k nosné k-ci Systém dřevěných krokví (řeživo C24, S10) mezi ocel. nosníky HEA Neprovětrávaná Ocel. systémový pozink. rošt + SDK desky		Broof (t3) $\lambda = 0,034 \text{ W/mK}$ $\lambda = 0,035 \text{ W/mK}$ $\mu = 280000$ EI15 (REI 15 pro S1)	4,5 mm 3,5 mm 260 mm 30-170 mm 2,2 mm 25 mm 230 mm 65 mm

ZMĚNY	C		DATUM	PODPIS	
	B				
	A				

±0,000 = STÁV. PODLAHA 1.NP

D.1.1 - ARCHITEKTONICKO-STAVEBNÍ ŘEŠENÍ

Zodp. projektant:	Ing. Daniel Halfar, AI č. 1102745
Vypracoval:	Ing. Jan Kostřica
Objednatel:	Obec Bolatice, IČ: 00299847, Hlučínská 95/3, 747 23 Bolatice
Místo stavby:	ul. Opavská 131/45, 747 23 Bolatice
Parcely č.:	2755/2, 2755/1, 2809/1, kat. úz. Bolatice



BENPRO s.r.o., Těšínská 1509/ 64, 746 01 Opava 1
tel: +420 737 929 759
www.benpro.cz, info@benpro.cz

Stavba: STAVEBNÍ ÚPRAVY, PŘÍSTAVBA A NÁSTAVBA OBJEKTU ŠATEN A ZÁZEMÍ PRO SPORTOVCE FK BOLATICE		Stupeň: DUR+DSP+DPS		
SO:		Formát: 210 x 297	Měřítko: 1:10	Datum: 6/2021
Název výkresu:	Výtisk číslo:	Číslo zakázky:	Oddíl:	Číslo výkresu:
DET.3 - DETAIL STŘEŠNÍHO VTOKU		B-20-035	D.1.1	403