



CHARAKTERISTICKÝ PŘÍČNÝ ŘEZ A-A'  
M 1:50

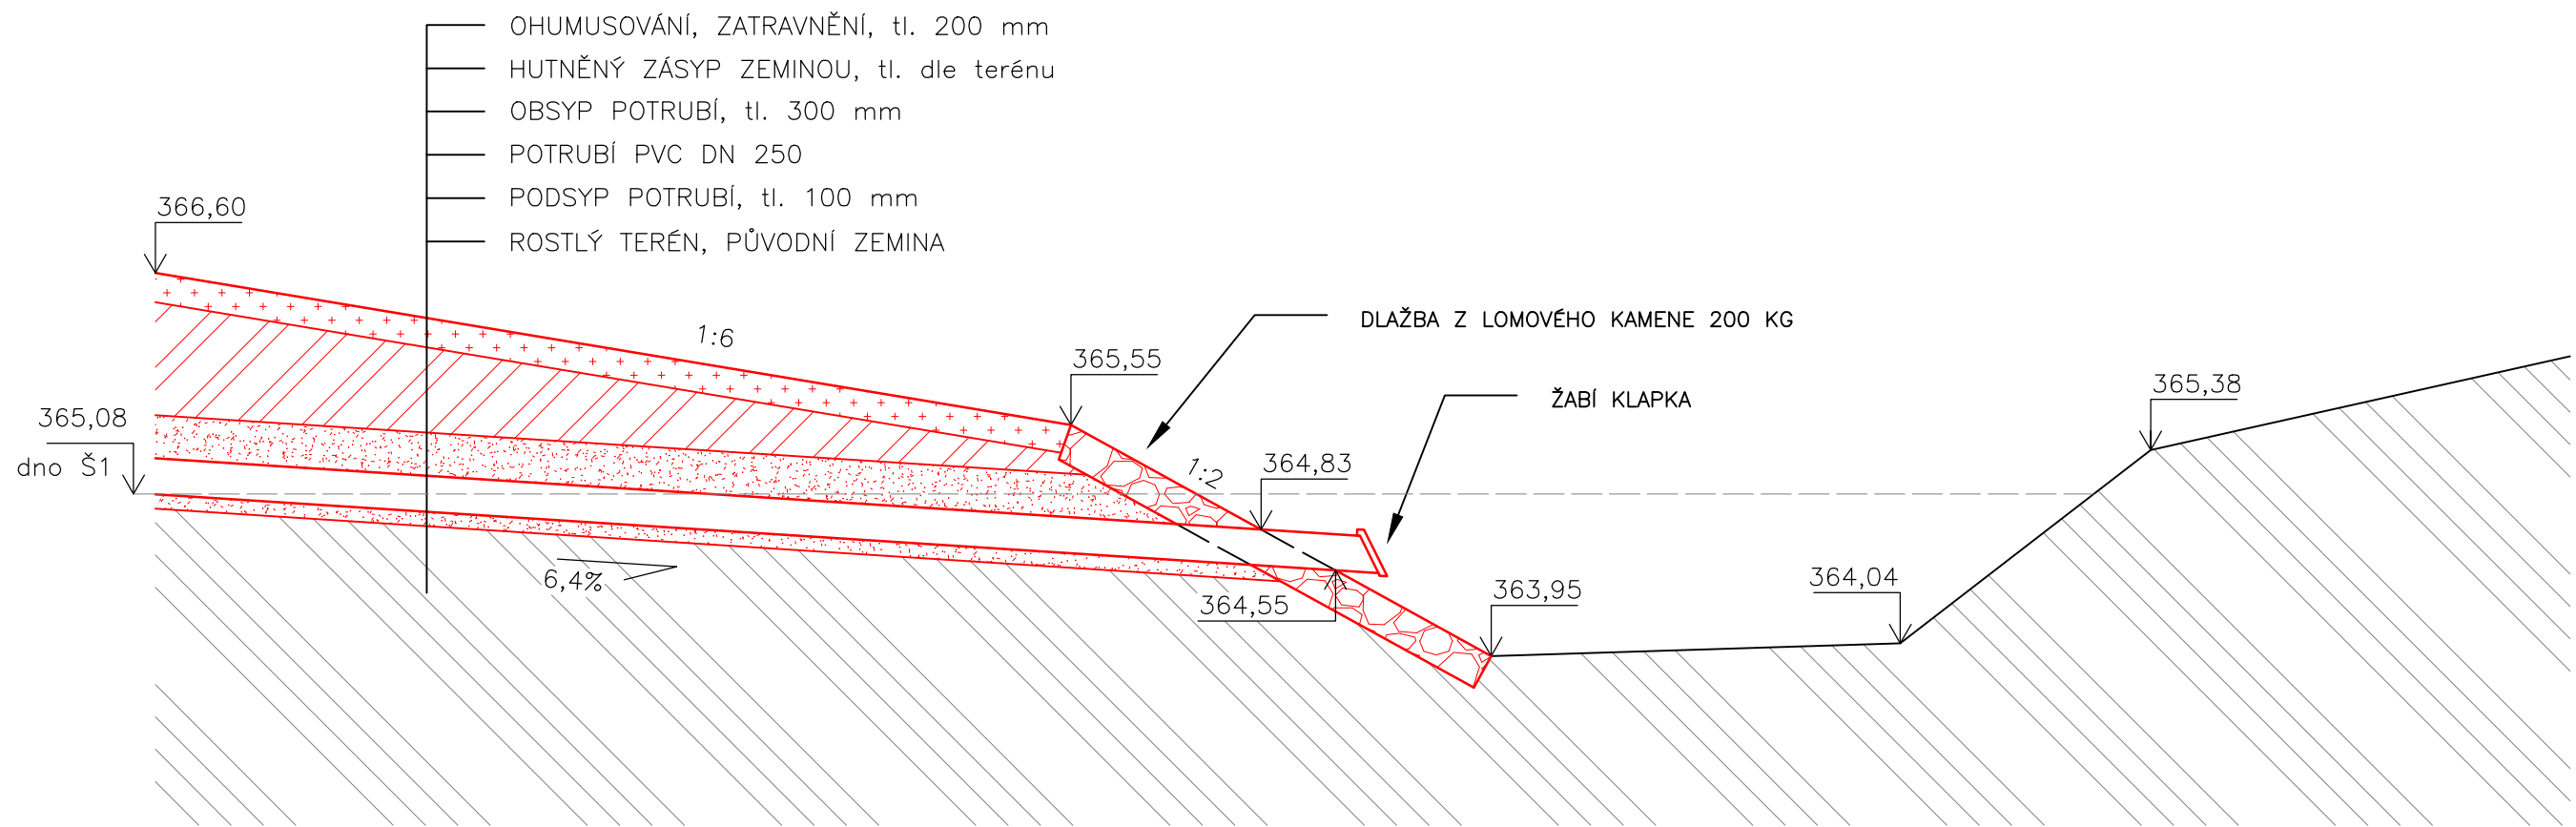



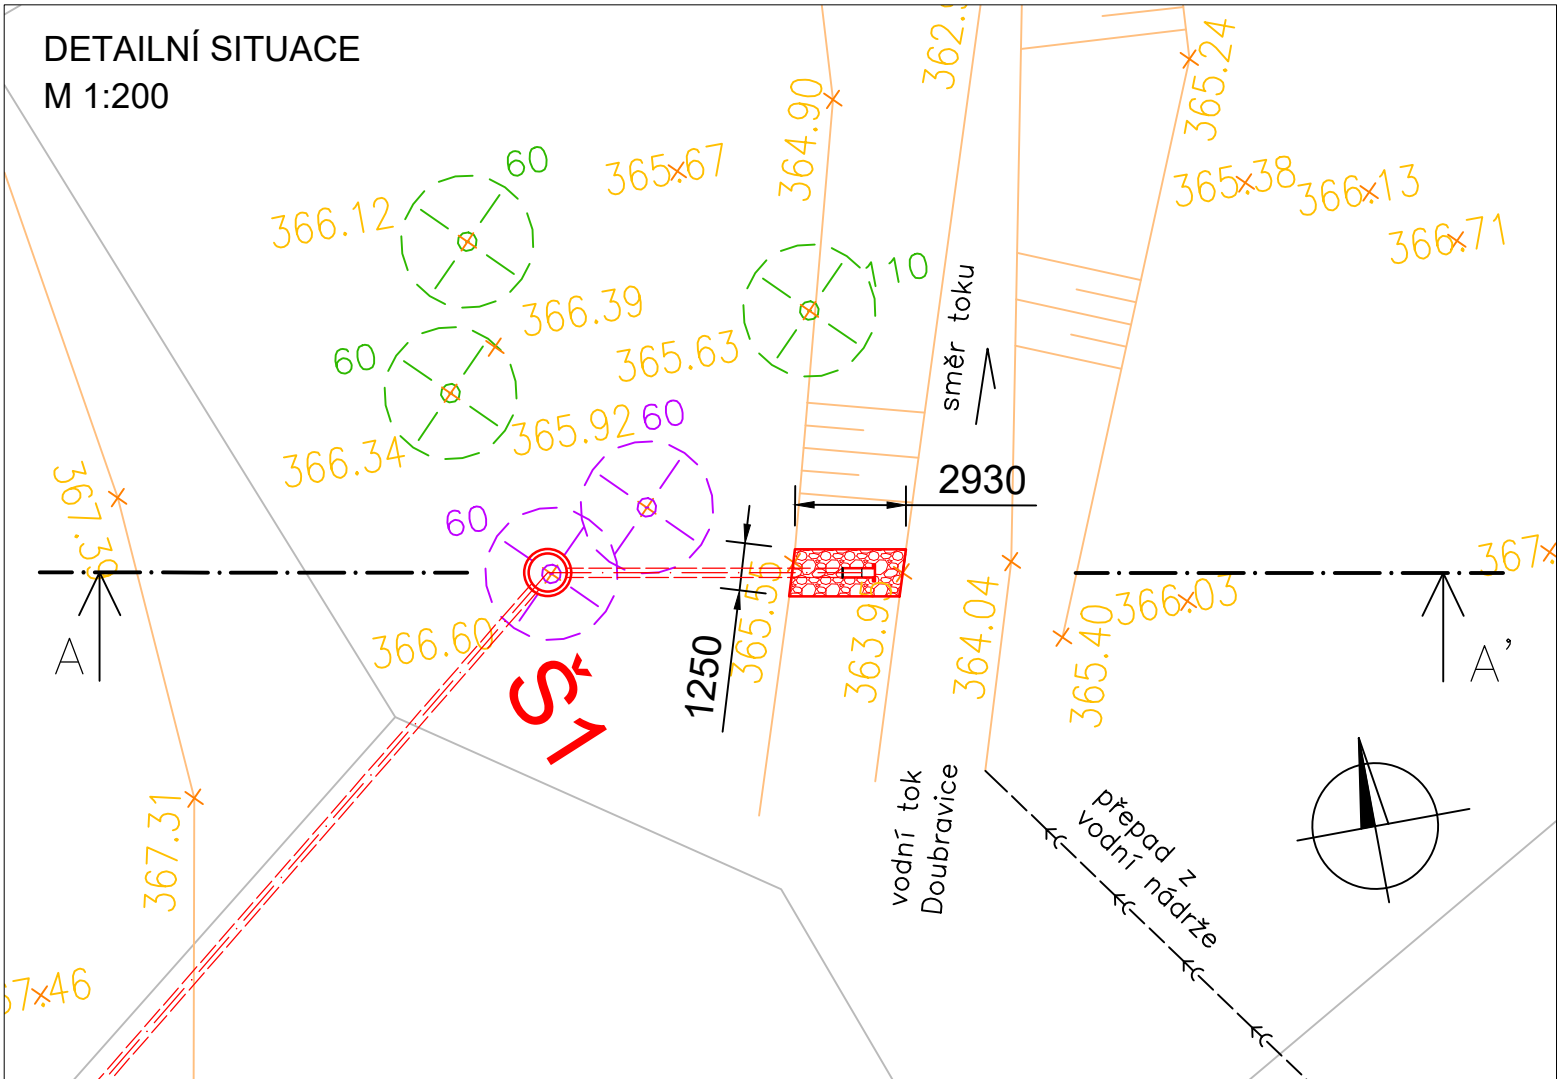


DETAILNÍ SITUACE  
M 1:200



LEGENDA

- DLAŽBA Z LOMOVÉHO KAMENE 200 KG
- PODSYP A OBSYP POTRUBÍ
- HUTNĚNÝ NÁSYP ZEMINOU
- ORNICE, ZATRAVNĚNÍ
- PŮVODNÍ ZEMINA

Kreslil: Ing. M. KRÍŽ 	Navrhl: Ing. M. KRÍŽ 	Odpovědný projektant: Ing. Mgr. P. DVOŘÁK 	Technická kontrola: Ing. Mgr. P. DVOŘÁK 	 VODOHOSPODÁŘSKÝ ROZVOJ A VÝSTAVBA a.s. Nábřeží 4 150 56 Praha 5		
Kraj: STŘEDOČESKÝ	Obec: PŘESTAVLKY U ČERČAN					
Investor: OBEC PŘESTAVLKY U ČERČAN				Soubor: D6_Vyustni_objekt.dwg		
Název stavby:				Formát: 2 A4		
VODOVOD A KANALIZACE PŘESTAVLKY u ČERČAN				Datum: 09/2023		
				Stupeň: DSP/DPS		
Část PD: D. DOKUMENTACE OBJEKTŮ				Č. zakázky: 1638/002		
Příloha: SO.02 - VÝUSTNÍ OBJEKT				Měřítko: 1:50/200	Číslo přílohy: D.3.6	Č. pare: