
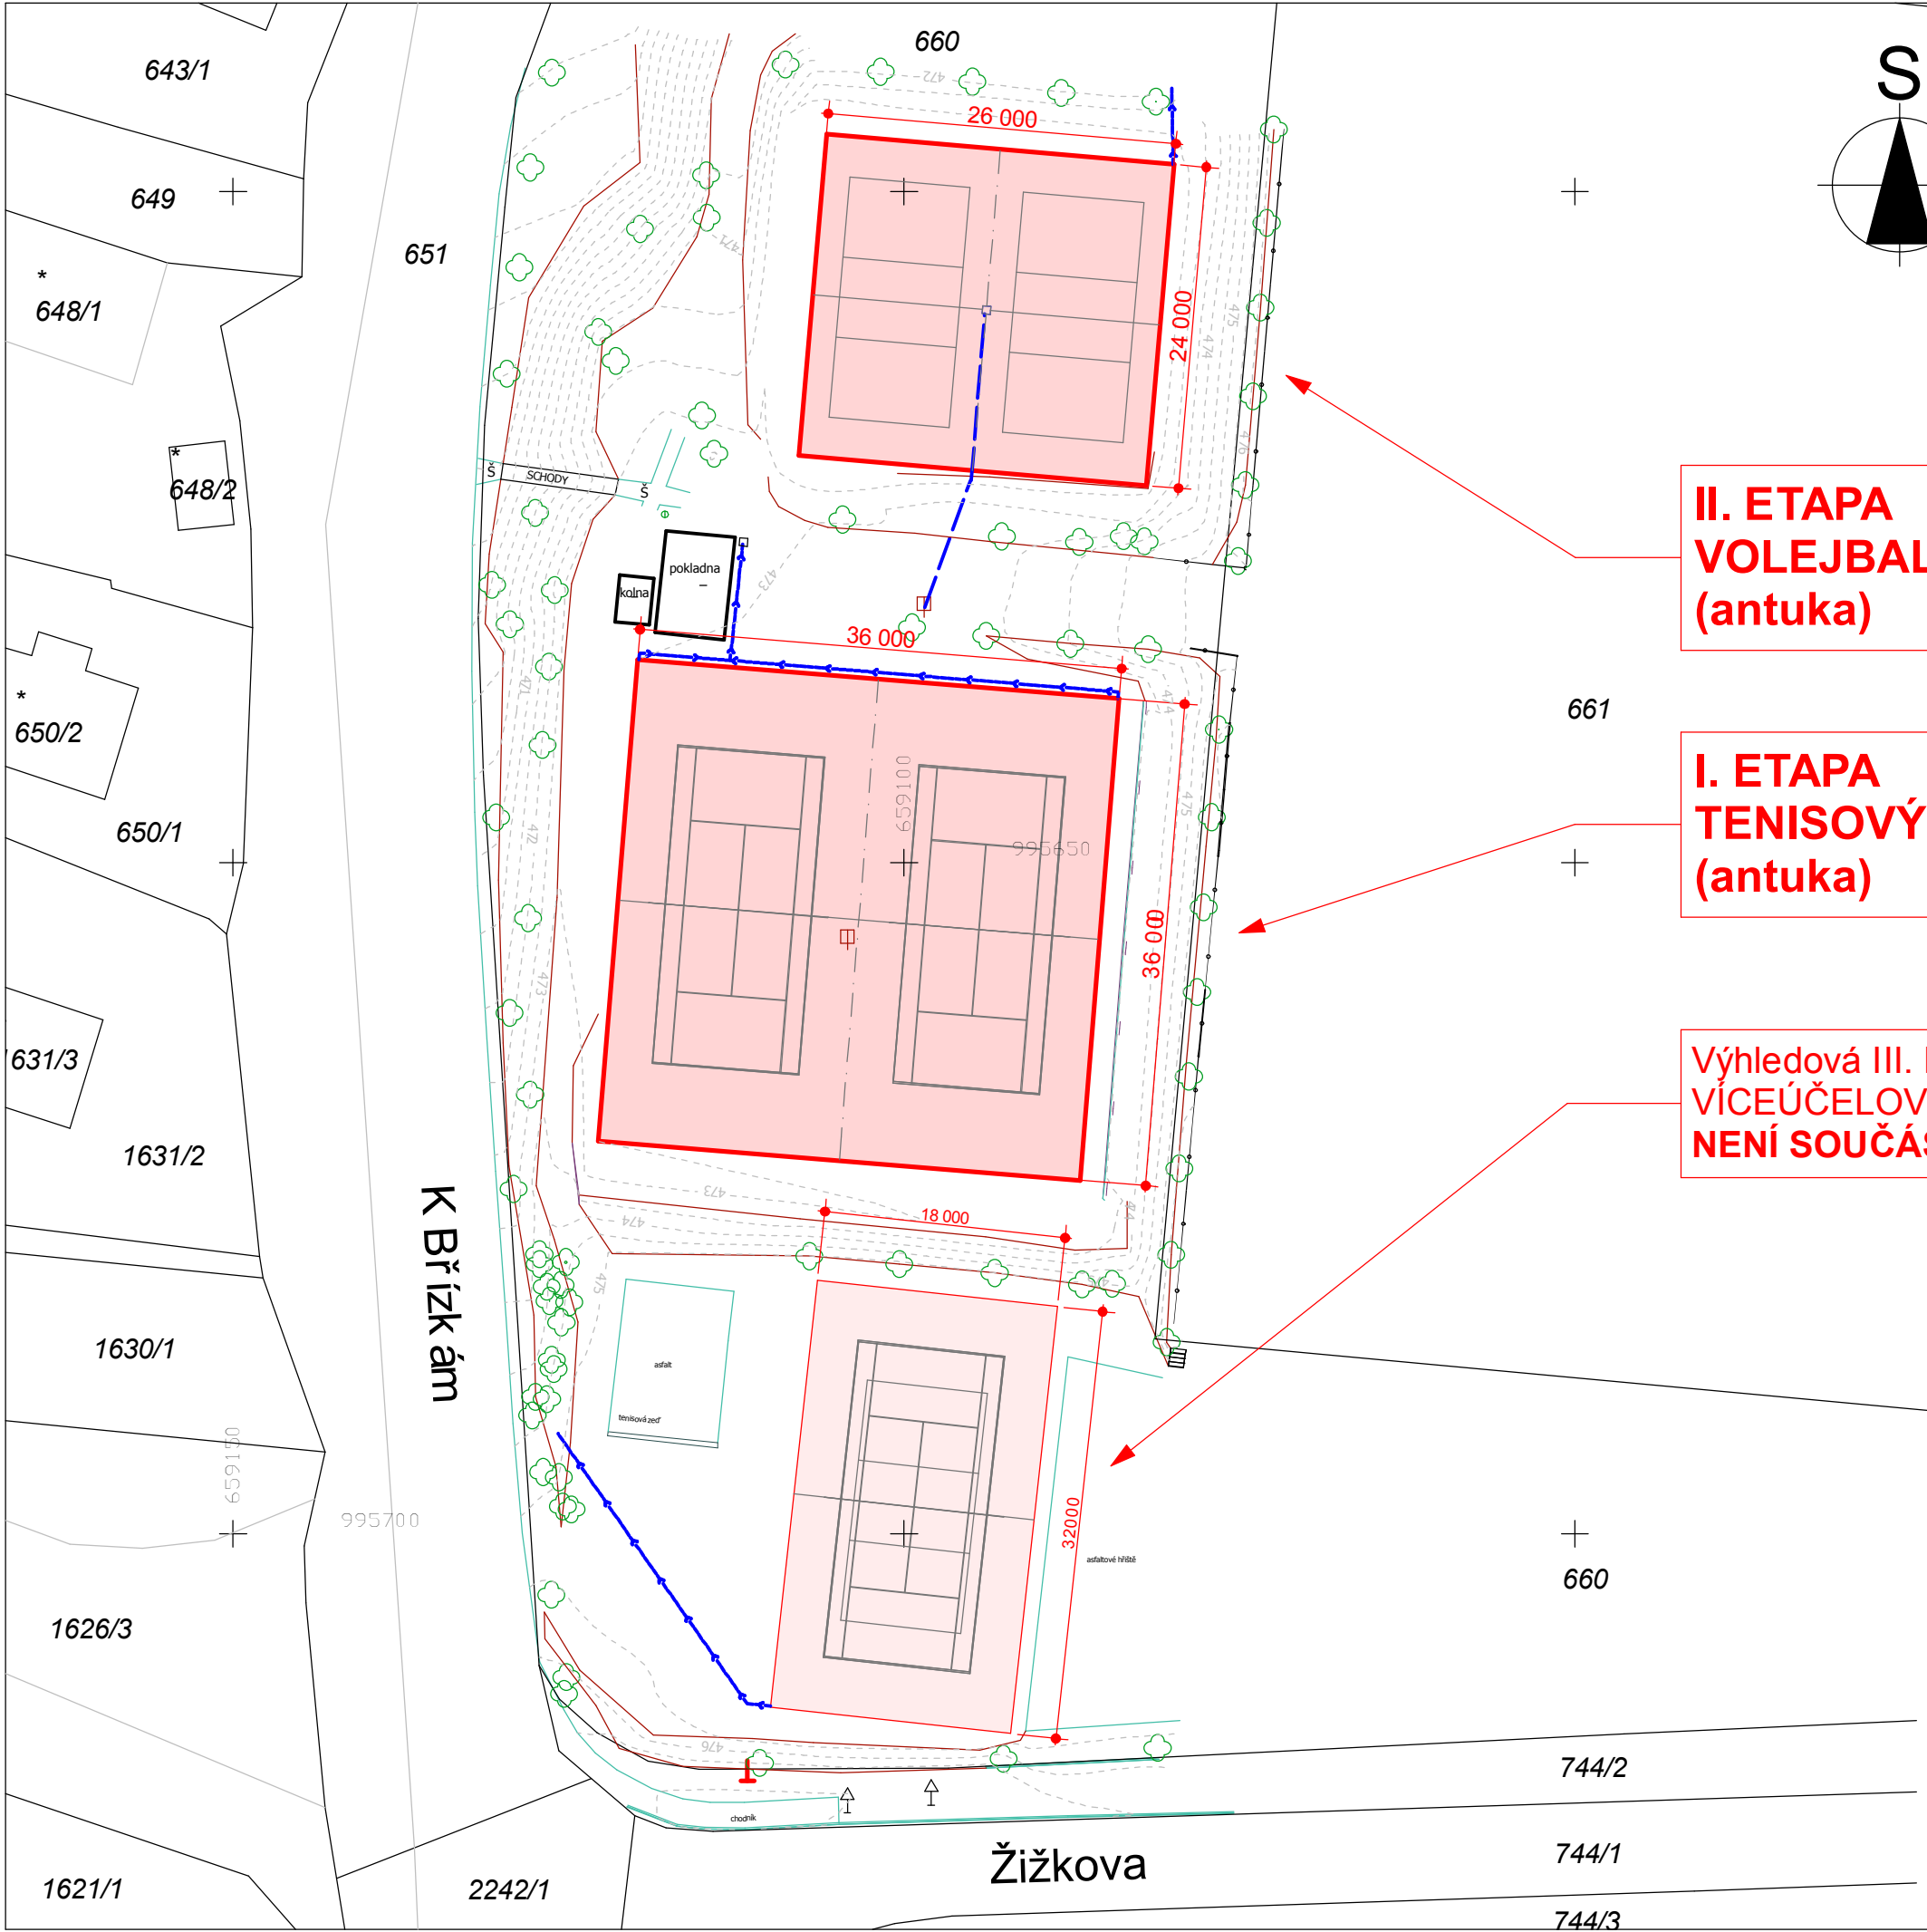


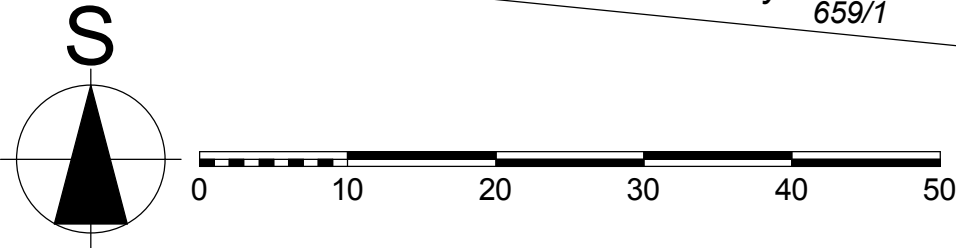

**II. ETAPA
VOLEJBAL
(antuka)**

**I. ETAPA
TENISOVÝ DVOUKURT
(antuka)**

**Výhledová III. ETAPA
VÍCEÚČELOVÉ HŘIŠTĚ (umělý trávník)
NENÍ SOUČÁSTÍ TÉTO DOKUMENTACE**

HIP	Ing.arch. Kabelík	ING.ARCH. Z. KABELÍK projektová kancelář
Vypracoval	Ing.arch. Kabelík	
Investor	Město Jilemnice, Masarykovo nám. 82, Jilemnice	Na Cihlářce 13/1964, 150 00 Praha 5 tel. 606 280 719 IČO 112 03 714 e-mail: archkabelik@seznam.cz
Místo	Jilemnice, parc.č. 660	Formát A3 (= 2x A4)
Stavba	SPORTOVNÍ AREÁL JILEMNICE REKONSTRUKCE ANTUKOVÝCH HŘIŠŤ	Datum 05/2013
Obsah	SITUACE 1:500	Stupeň DPS+DZS
		Zakázka 57-08/13
		Měřítko 1:500 Číslo 02