


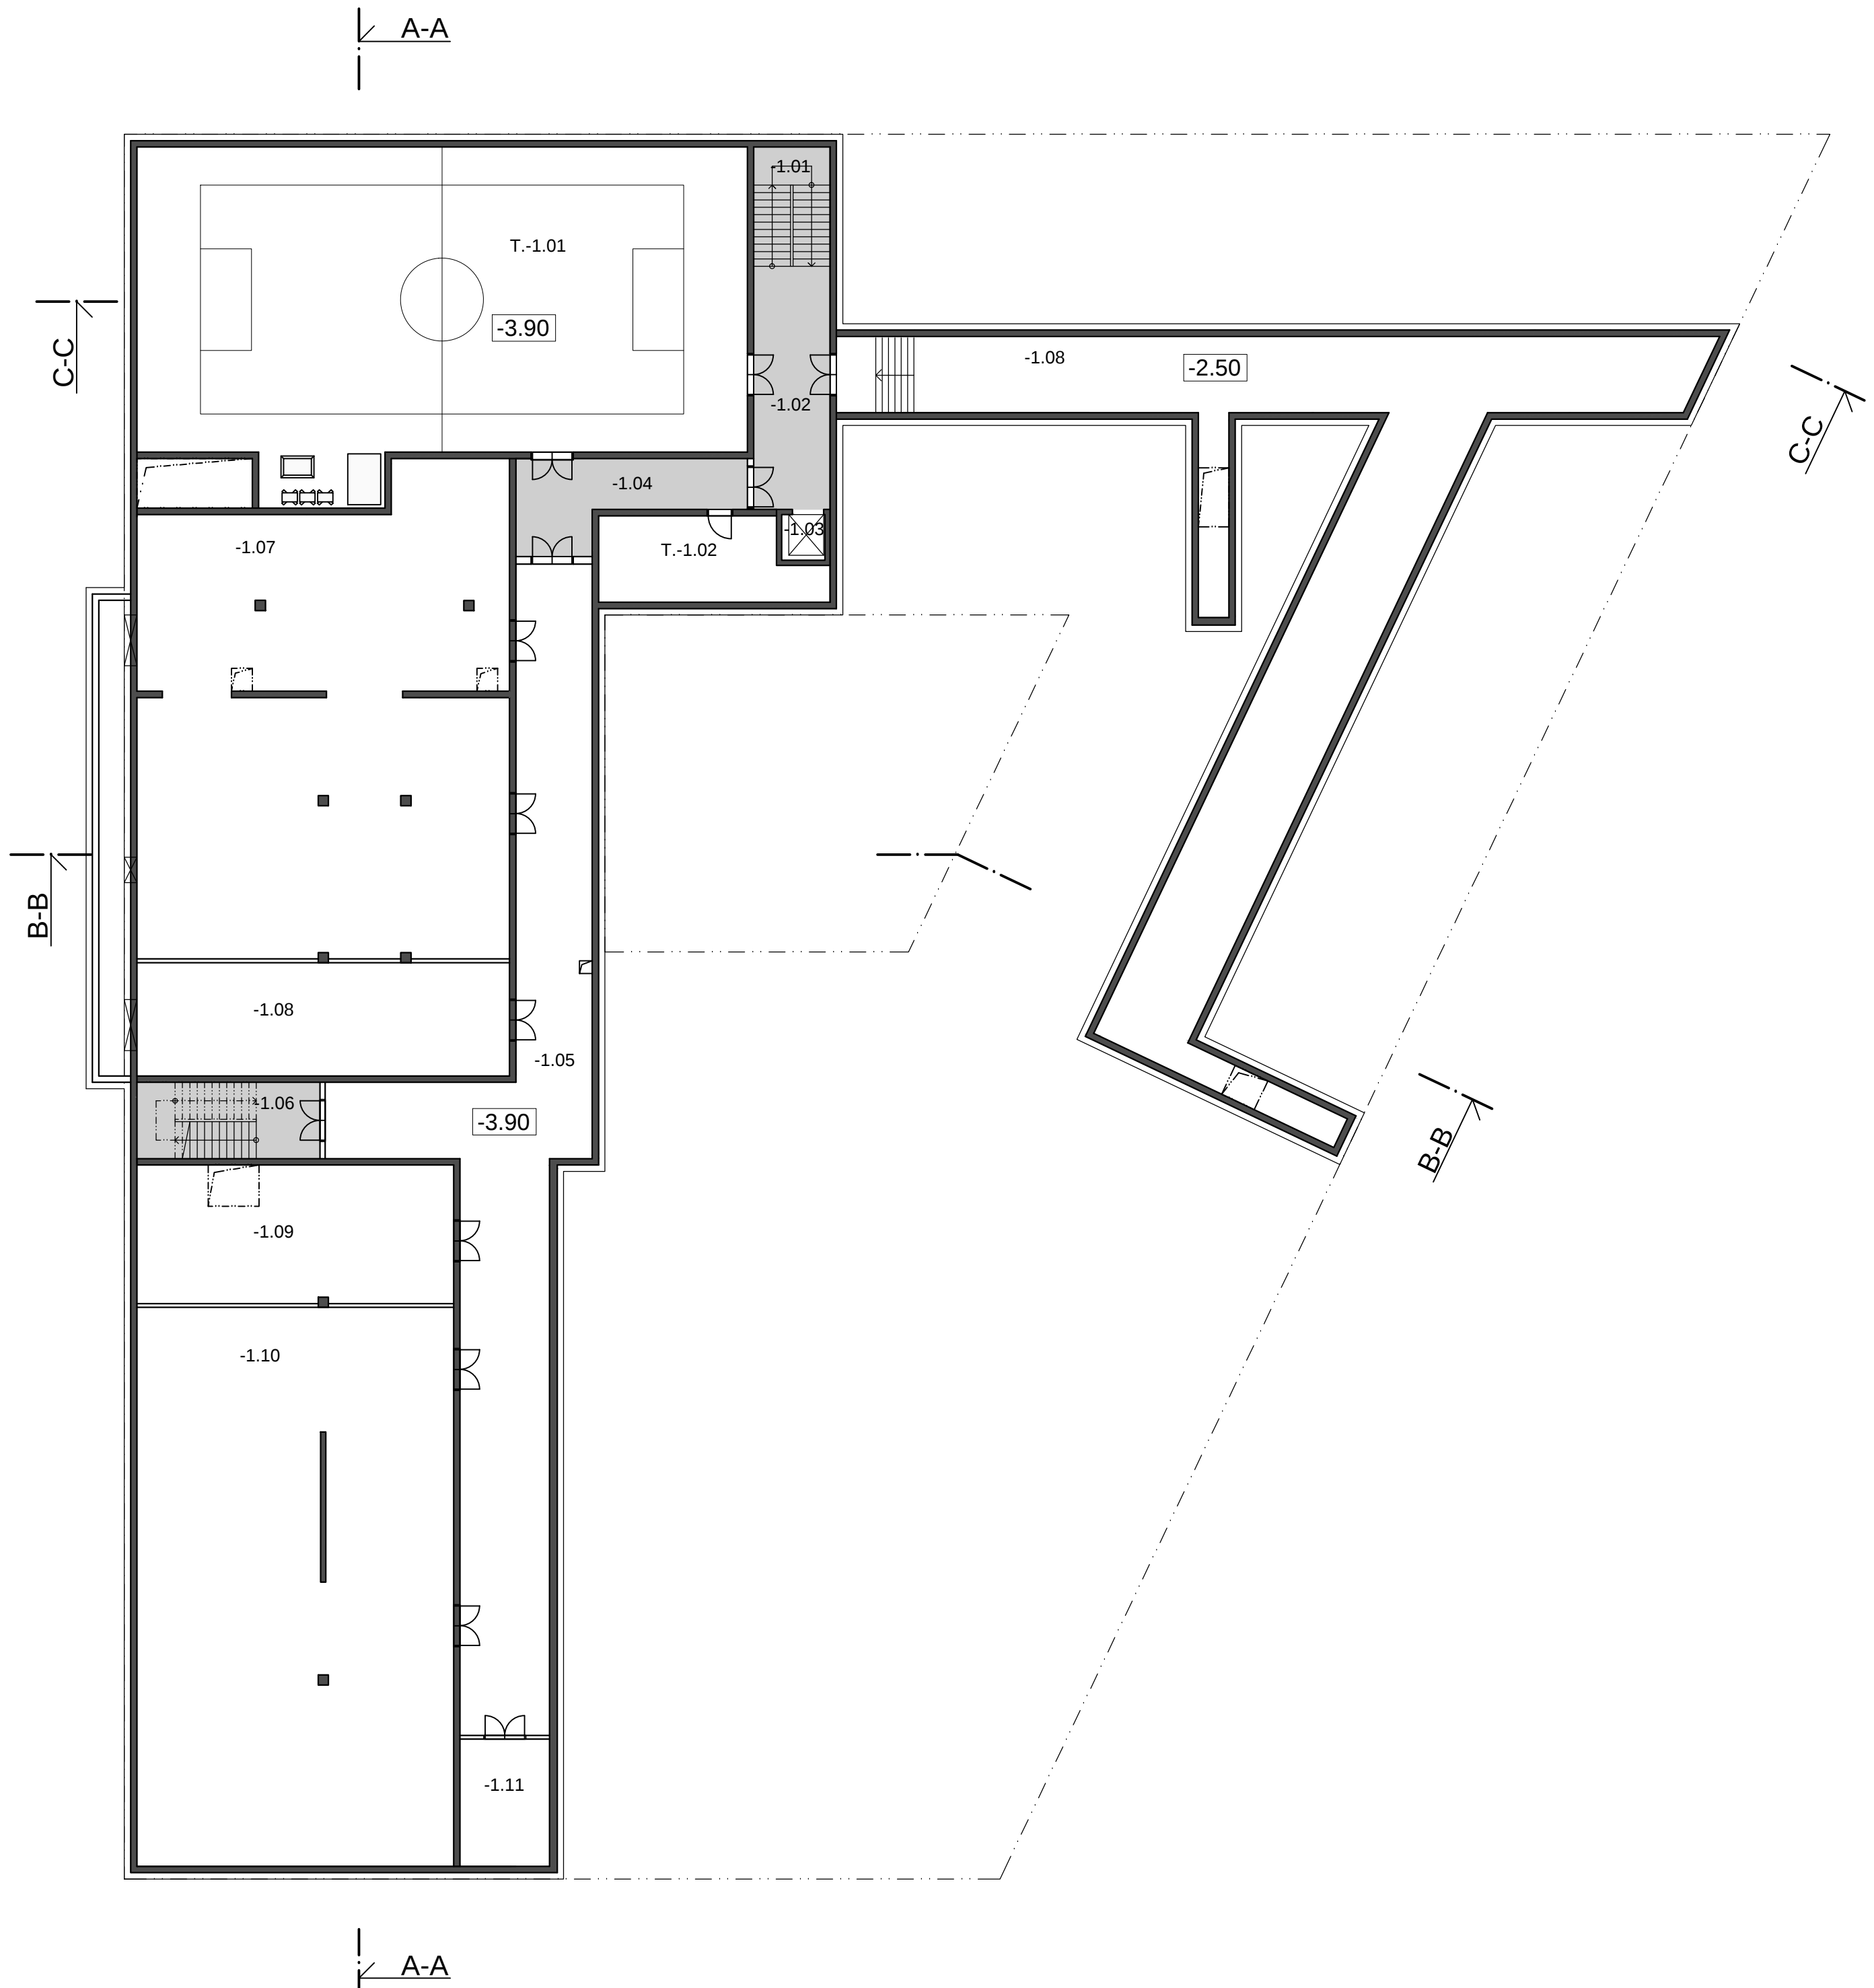

Tabulka místností 1pp

Číslo	Jméno	Plocha [m²]
-1.01	SCHODIŠTĚ	14,07
-1.02	CHODBA	28,68
-1.03	VÝTAH	3,06
-1.04	CHODBA	23,75
-1.05	CHODBA	172,55
-1.06	SCHODIŠTĚ	21,6
-1.07	STROJOVNA VZT	264,94
-1.08	STROJOVNA CHLAZENÍ	65,19
-1.08	INSTAL.CHODBA	217,88
-1.09	PLYNOVÁ KOTELNA	67,73
-1.10	TECHN.MÍSTNOSTI	273,61

Úsek tělovýchovy		
-1.11	ROZVODNA NN	17,62
T.-1.01	TĚLOCVIČNA	298,92
T.-1.02	SKLAD	26,67

Celková plocha [m²]: 1496,27

±0.00 = 324.50 m bpv

Výškový systém: BALT-PV
Souřadnicový systém: S-JTSK

Název akce

Novostavba základní školy v Kolovratech

Generální projektant  Hlaváček a Partner s.r.o. Archeologická 2256/1 155 00 Praha 5		Investor  Obec Kolovraty Mírová 364/34 103 00 Praha - Kolovraty		Zpracovatel části  Hlaváček a Partner s.r.o. Archeologická 2256/1 155 00 Praha 5	
Architekt Ing. arch. Martin Hlaváček Ing. arch. Pavel Svoboda		HIP Ing. Ilona Matějčíková		Zodpovědný projektant části Ing. arch. Martin Hlaváček	
Stupeň DŮR	Měřítko 1:200	Revize 00	Datum 04/2020	Část D.1	
Název výkresu					Číslo výkresu
PŮDORYS 1.PP					D.1.01