


PŮDORYS 2.NP - stávající stav

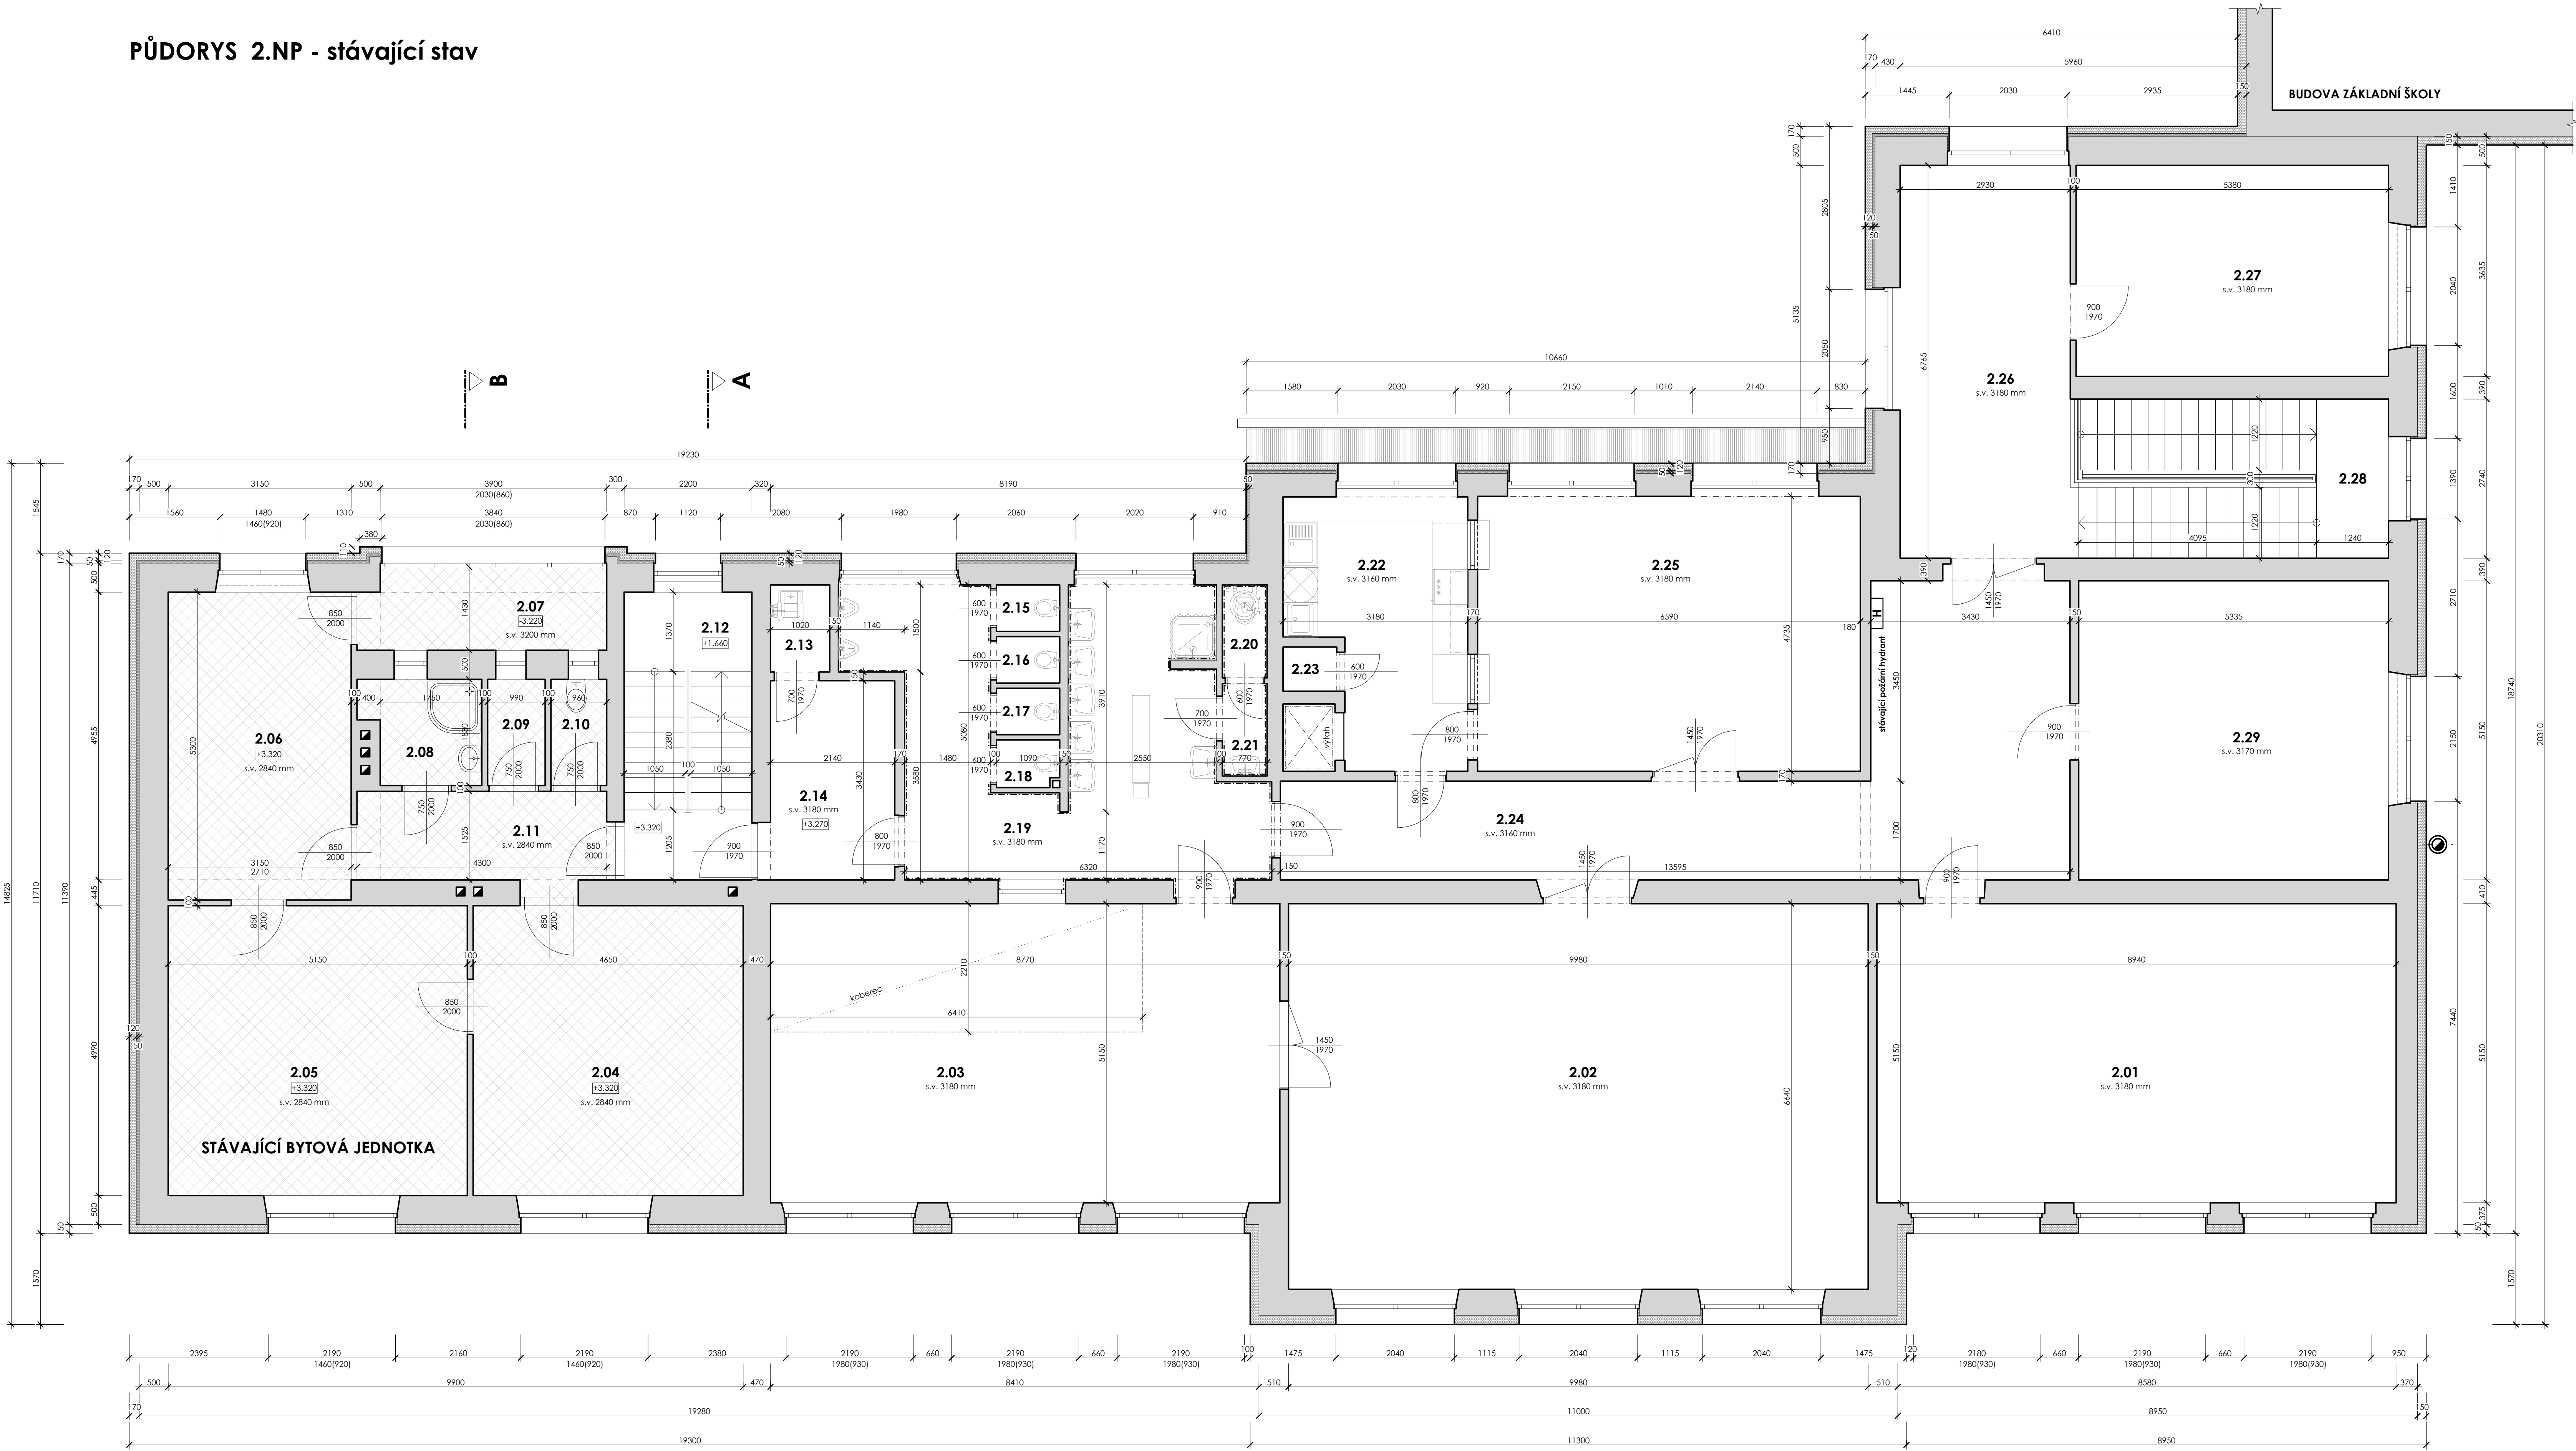


LEGENDA MÍSTNOSTÍ

Č. M.	NÁZEV MÍSTNOSTI	PODLAHOVÁ PLOCHA	PODLAHA	STĚNA	STROP
2.01	Odpočinková místnost	46.04 m²	koberec	vápenocementová omítka	vápenocementová omítka
2.02	Herna	66.26 m²	koberec	vápenocementová omítka	vápenocementová omítka
2.03	Učebna	45.16 m²	PVC, koberec	vápenocementová omítka	vápenocementová omítka
2.04	Pokoj	23.55 m²	parkety	vápenocementová omítka	vápenocementová omítka
2.05	Pokoj	26.06 m²	parkety	vápenocementová omítka	vápenocementová omítka
2.06	Kuchyně	16.93 m²	keramická dlažba	vápenocementová omítka	vápenocementová omítka
2.07	Lodžie	5.98 m²	keramická dlažba	vápenocementová omítka	vápenocementová omítka
2.08	Koupelna	3.48 m²	keramická dlažba	vápenocementová omítka	vápenocementová omítka
2.09	Spíž	1.81 m²	keramická dlažba	vápenocementová omítka	vápenocementová omítka
2.10	WC	1.75 m²	keramická dlažba	vápenocementová omítka	vápenocementová omítka
2.11	Zádveň	7.00 m²	keramická dlažba	vápenocementová omítka	vápenocementová omítka
2.12	Schodiště	10.90 m²		vápenocementová omítka	vápenocementová omítka
2.13	Úklidová místnost	1.53 m²	keramická dlažba	vápenocementová omítka	vápenocementová omítka
2.14	Sklad	7.62 m²	keramická dlažba	vápenocementová omítka	vápenocementová omítka
2.15	WC dělí	0.87 m²	keramická dlažba	vápenocementová omítka	vápenocementová omítka
2.16	WC dělí	0.87 m²	keramická dlažba	vápenocementová omítka	vápenocementová omítka
2.17	WC dělí	0.87 m²	keramická dlažba	vápenocementová omítka	vápenocementová omítka
2.18	WC dělí	0.86 m²	keramická dlažba	vápenocementová omítka	vápenocementová omítka
2.19	Umývárna	26.50 m²	keramická dlažba	vápenocementová omítka	vápenocementová omítka
2.20	WC učitelé	1.23 m²	keramická dlažba	vápenocementová omítka	vápenocementová omítka
2.21	Předšířka	1.22 m²	keramická dlažba	vápenocementová omítka	vápenocementová omítka
2.22	Připrava jídla	12.93 m²	keramická dlažba	vápenocementová omítka	vápenocementová omítka
2.23	Žázemí pro výtah	0.72 m²	keramická dlažba	vápenocementová omítka	vápenocementová omítka
2.24	Chodba	36.42 m²	keramická dlažba	vápenocementová omítka	vápenocementová omítka
2.25	Jídelna	31.85 m²	keramická dlažba	vápenocementová omítka	vápenocementová omítka
2.26	Chodba	20.28 m²	keramická dlažba	vápenocementová omítka	vápenocementová omítka
2.27	Ředitelna	19.88 m²	koberec	vápenocementová omítka	vápenocementová omítka
2.28	Schodiště	14.83 m²		vápenocementová omítka	vápenocementová omítka
2.29	Speciální třída	27.87 m²	koberec	vápenocementová omítka	vápenocementová omítka

LEGENDA HMOT

STÁVAJÍCÍ ZDVO A KONSTRUKCE (zdvo z CPP na MVC)

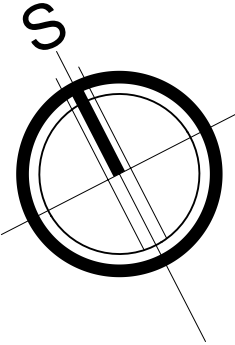

ZODP. PROJEKTANT: Ing. Milan Procházka	VYPRACOVAL: Lukáš Němeškal	KONTROLOVAL: Ing. Milan Procházka	STABO MB s.r.o. Dopravní 1693, 674 02 Mst. Blížkovice tel.: 568 422 142, email: info@stabomh.cz IČO: 26245906
INVESTOR: Měšys Blížkovice, č.p. 150, Blížkovice 671 55			
PÁŘE:	STAVBA: MODERNIZACE A NAVÝŠENÍ KAPACITY MŠ BLÍŽKOVICE	DATUM: 04/2021	
	MÍSTO STAVBY: K.Ú. MĚŠYS BLÍŽKOVICE, Č. PARC. 204/1, 204/2, 171/2	FORMÁT: 12x A4	
	D.1.1 ARCHITEKTONICKO - STAVEBNÍ ŘEŠENÍ	STUPEŇ: DPS	
ČÁST: PŮDORYS 2.NP - stávající stav		ČÍSLO ZAKÁZKY: 67/20	
VÝKRES:		MĚŘÍTKO: 1:50	Č. VÝKRESU: D.1.1 - 03