

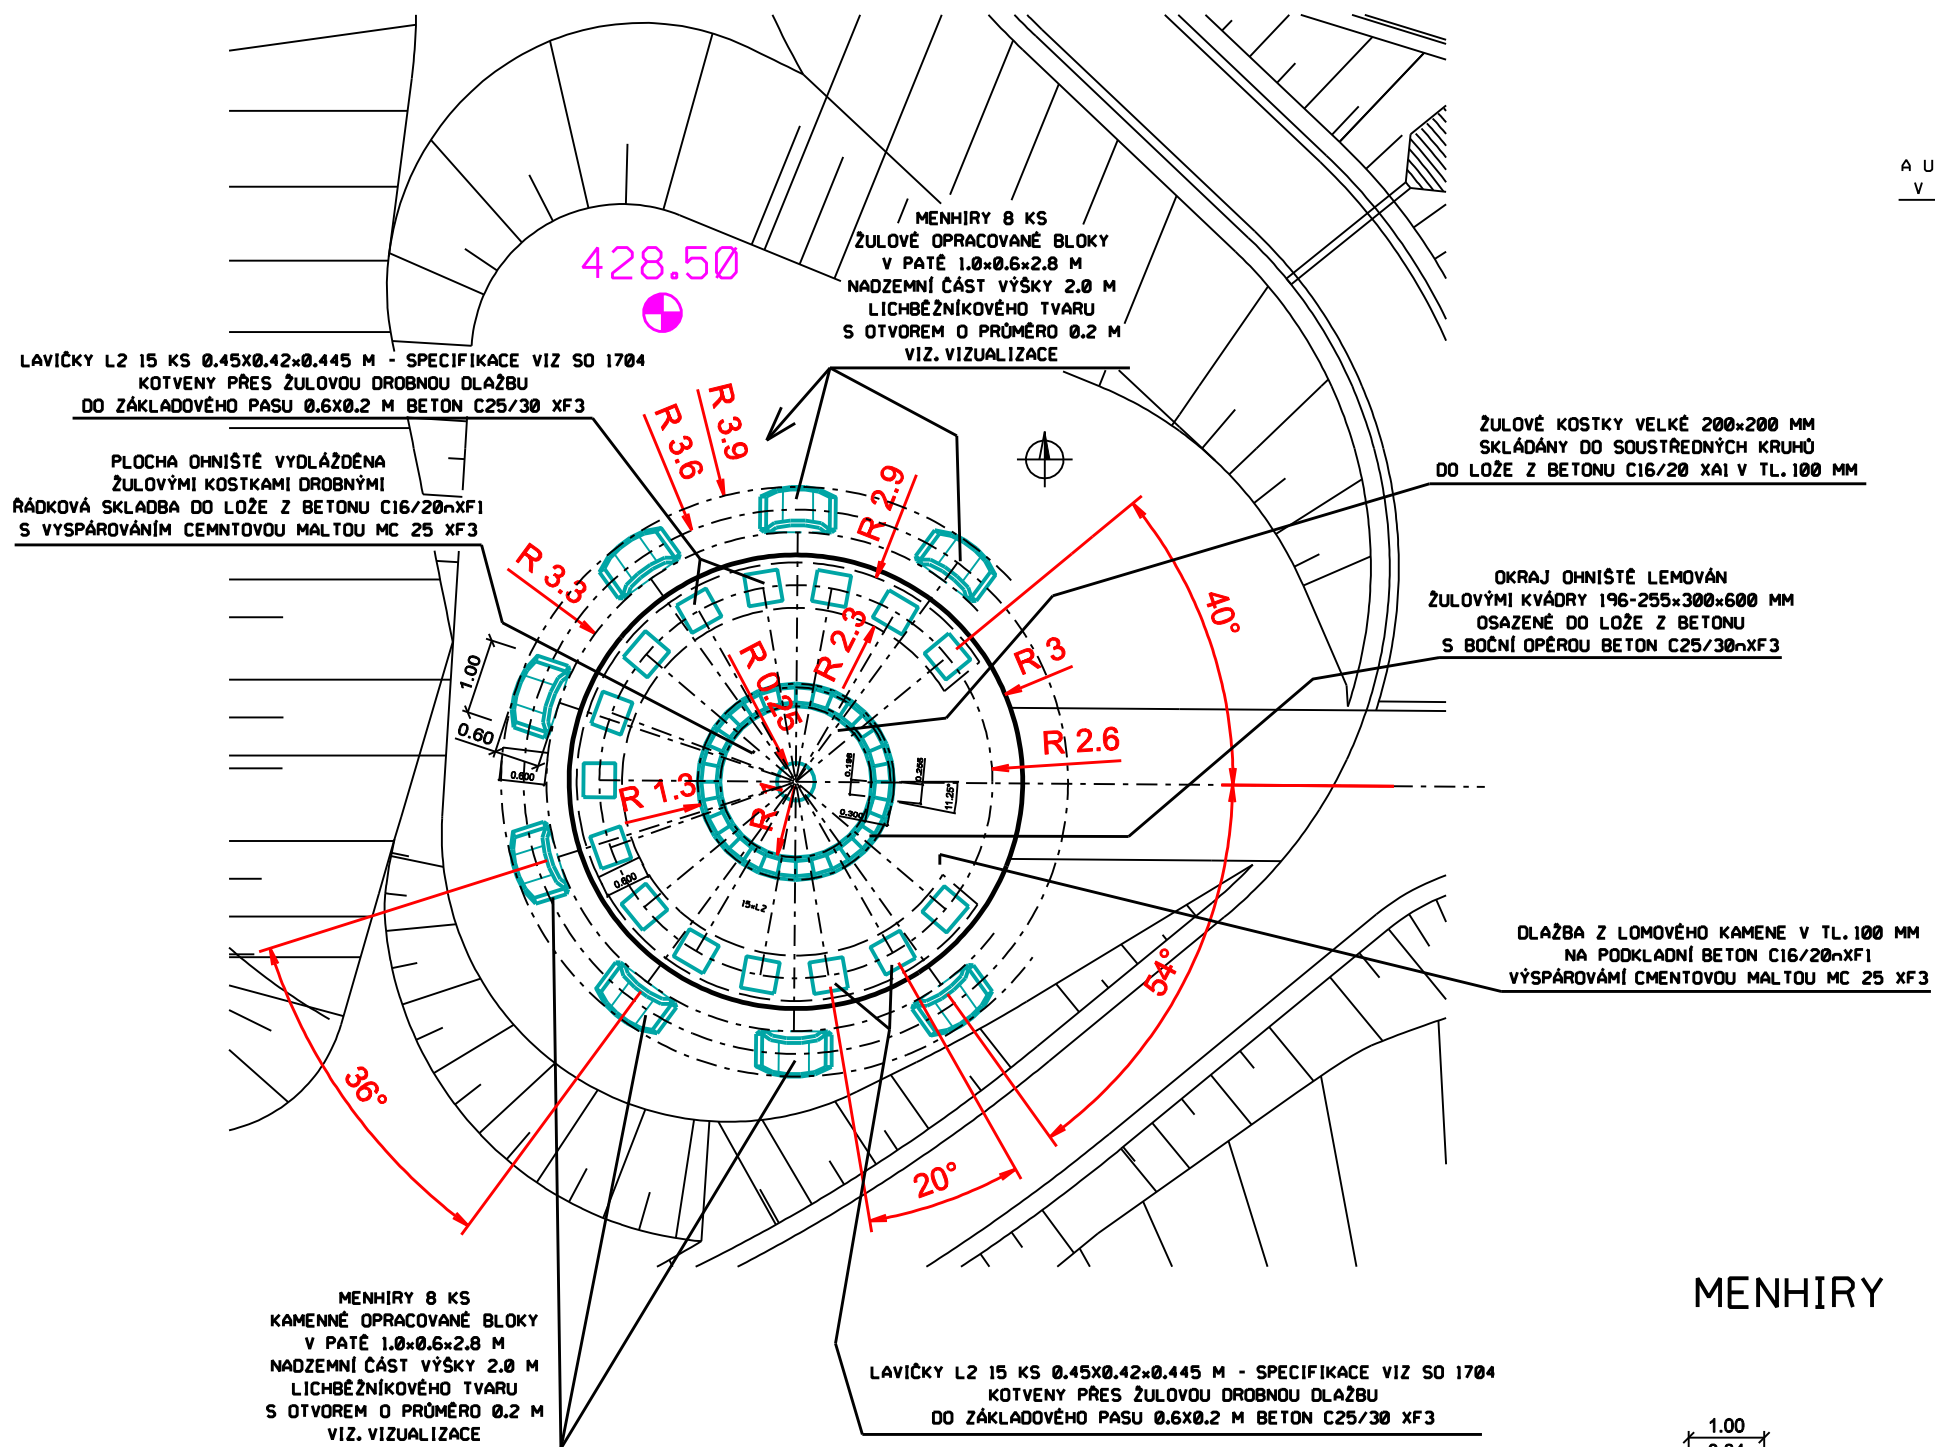



SITUACE

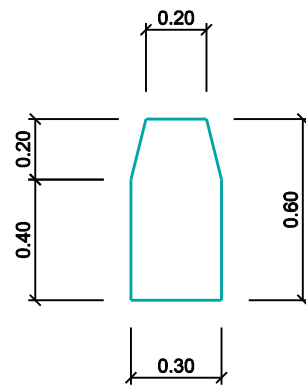


DETAIL ŽULOVÝCH KVÁDRU M1:25

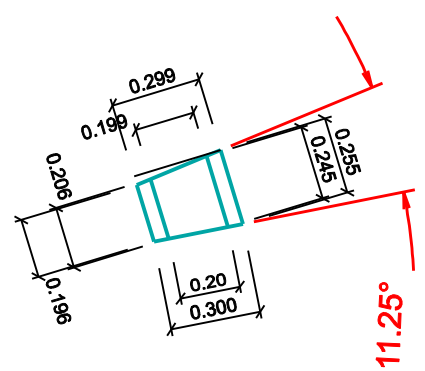

MENHIRY

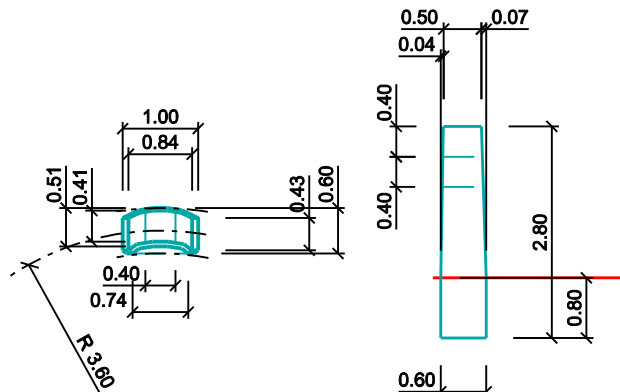

PŘÍČNÝ ŘEZ

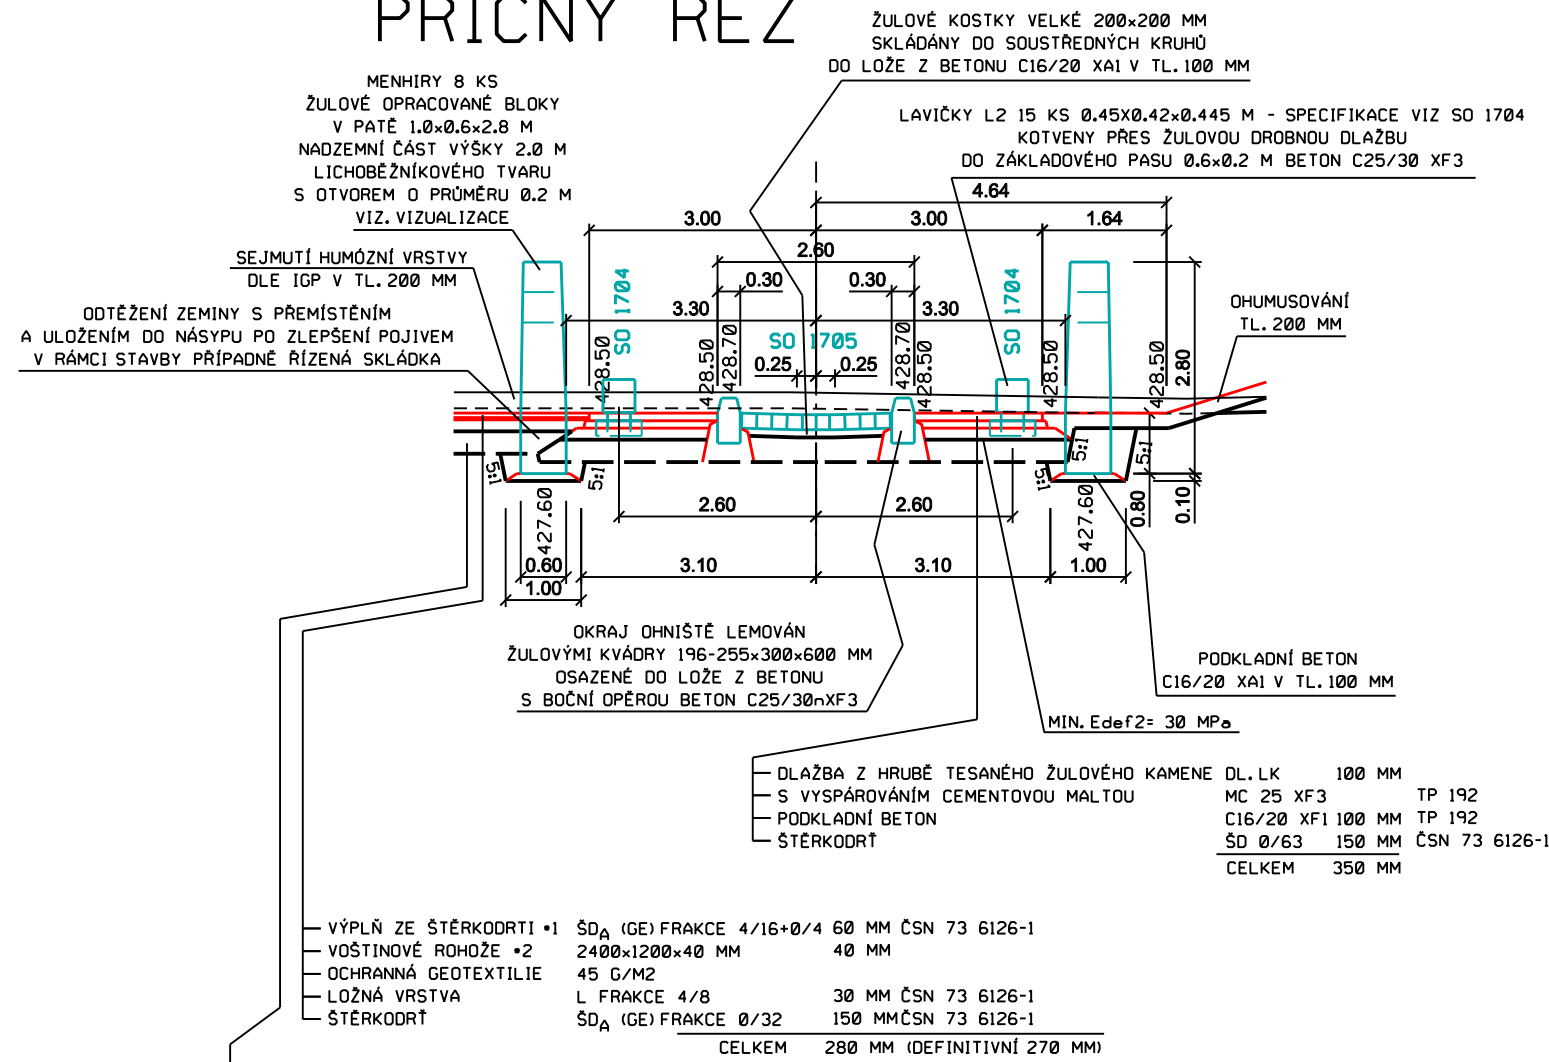

POZNÁMKA:

- MENHIRY NEJSOU SOUČÁSTÍ STAVBY BUDDU ŘEŠENY A OSAZENY NA ZÁKLADĚ
DISPOZIC ARCHITEKTA STAVBA VYROBENY MÍSTNÍM KAMENICKÝM UČILIŠTĚM

SOUŘADNICOVÝ SYSTÉM S-JTSK
VÝŠKOVÝ SYSTÉM BpV

č. paré



TRANSCONSULT s.r.o.
Nerudova 37, 500 02 Hradec Králové

Vedoucí projektu	Ing. Hodek	Středisko: 1
Odpovědný projektant	Ing. Hodek	Vedoucí: Ing. Hodek
Zpracovatel	Ing. Hodek	Zak.č. 1 8 3 1 1 0 0 0 5
Přezkoušel	Ing. Shejbal	Arch.č. 01020
Kontroloval	Ing. Pravda	Formát: 3 A4
Objednatel	Město Světlá nad Sázavou	Datum: 11/2021
		Účel: PDPS

VYUŽITÍ POZEMKU PARC. Č. 549/61, K.Ú. SVĚTLÁ NAD SÁZAVOU - SO 02 TERÉNNÍ A PARKOVÉ ÚPRAVY
DOKUMENTACE OBJEKTŮ A TECHNICKÝCH A TECHNOLOGICKÝCH ZAŘÍZENÍ
SO 1705 - OHNIŠTĚ

část dok.

0.19

DISPOZICE, ŘEZY

měřítko

1:100/1:25

č.výkresu

2