


SITUACE - ZA BETLÉMEM

M 1:500

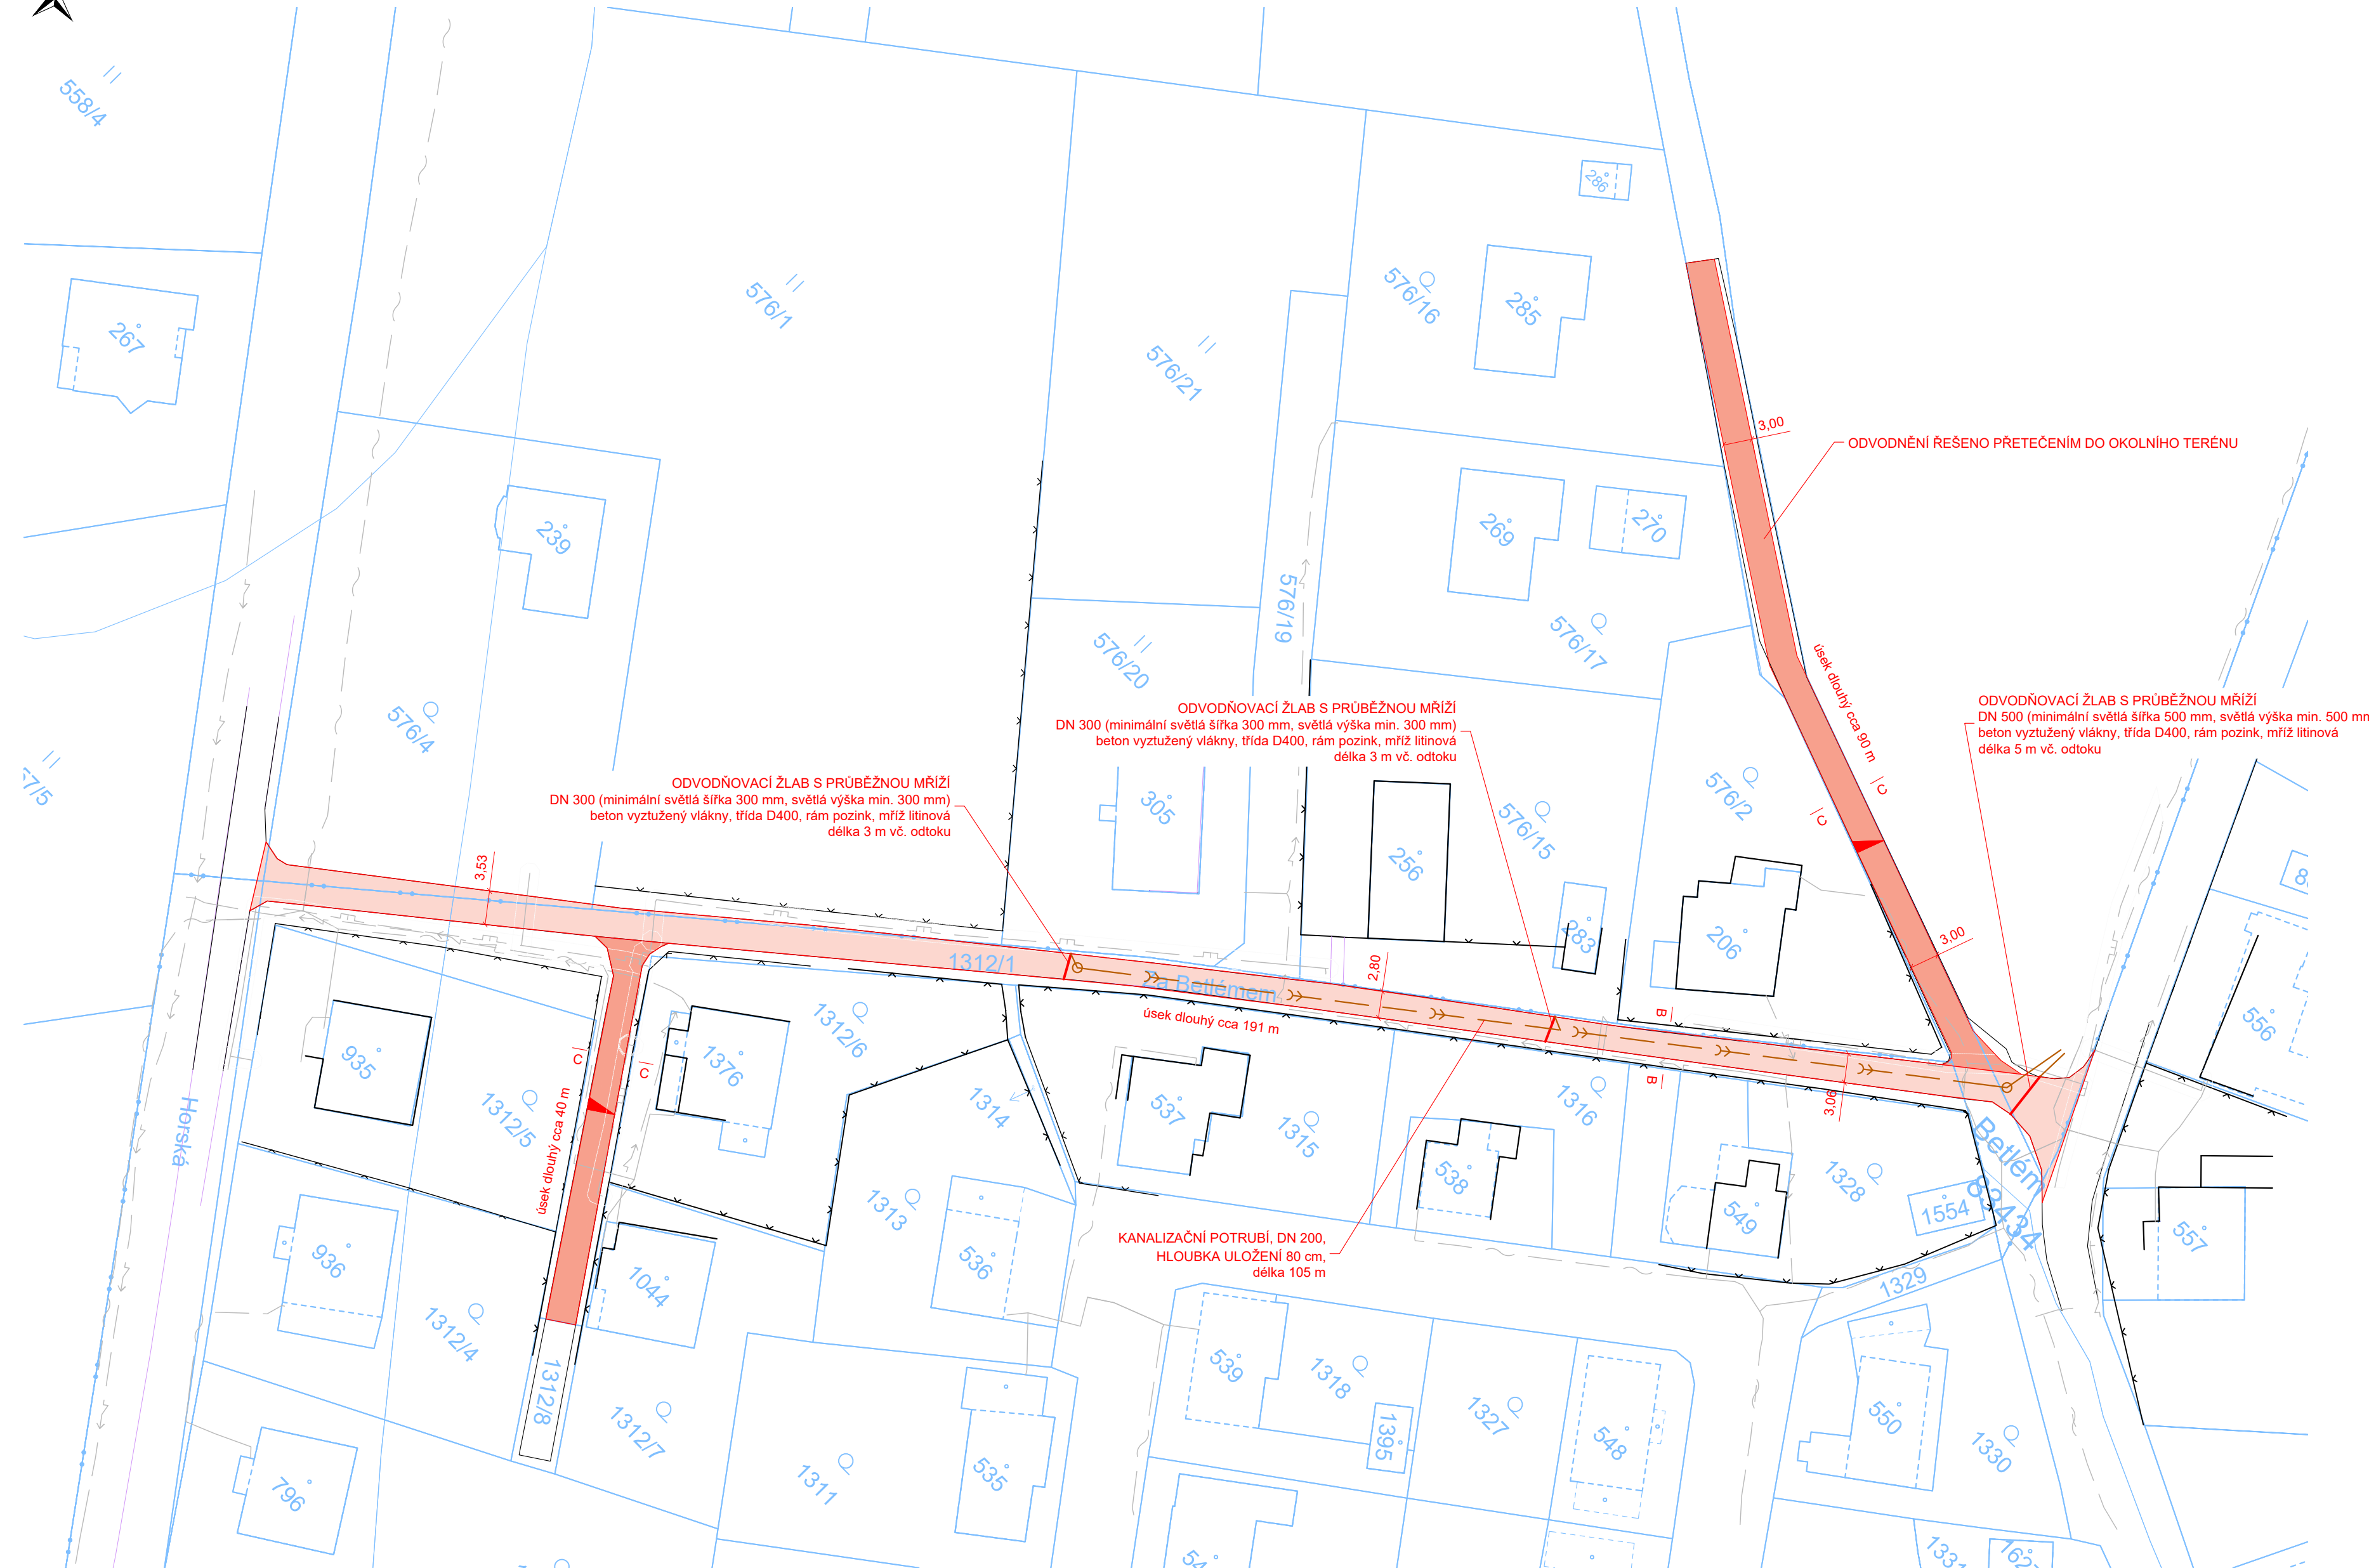

LEGENDA:

- | | |
|---|---|
|  | VOZOVKA - ASFALTOVÝ KRYT - recyklace za studena |
|  | VOZOVKA - ASFALTOVÝ KRYT - ohrubná vrstva |
|  | PARKOVACÍ STÁNÍ - ASFALTOVÝ KRYT |
|  | CHODNÍK - ZÁMKOVÁ DLAŽBA, ŠEDÁ |
|  | VAROVNÉ/SIGNÁLNÍ PÁSY+ LEMOVÁNÍ |

- STÁVAJÍCÍ HRANY
 - - - - - HRANICE PARCEL
 - - - - - VNITŘNÍ DĚLENÍ PARCELY
 — BET. NÁJEZDOVÝ OBRUBNÍK, ŠÍŘE 15 cm, NÁŠLAP 5 cm
 — BET. NÁJEZDOVÝ OBRUBNÍK, ŠÍŘE 15 cm, NÁŠLAP 2 cm
 — PROČISTĚNÍ A REPROFILACE STÁVAJÍCÍHO PŘÍKOPU

INŽENÝRSKÉ SÍTĚ - STÁVAJÍCÍ STAV

- | | |
|---|----------------------------------|
|  | TRASA NN PODZEMNÍ - ČEZ |
|  | TRASA VN PODZEMNÍ - ČEZ |
|  | TRASA NN NADZEMNÍ - ČEZ |
|  | TRASA VN NADZEMNÍ - ČEZ |
|  | METALICKÝ KABEL PODZEMNÍ - CETIN |
|  | OPTICKÝ KABEL PODZEMNÍ - CETIN |
|  | VODOVOD |
|  | KANALIZACE SPLAŠKOVÁ |
|  | KANALIZACE JEDNOTNÁ |
|  | PLYNOVOD NTL - GRIDSERVICES |
|  | PLYNOVOD STL - GRIDSERVICES |
|  | VEŘEJNÉ OSVĚTLENÍ |

Vypracoval:	Ing. Pavel Vokřál	Ing. Pavel Vokřál	
Objednatel:	Město Žacléř	Projektování dopravních staveb	
Akce: Rekonstrukce ulice v Bobru, ulice Za Betlémem			
podklad	měřítko: 1:500	počet formátů: 6 x A4	Příloha:
Příloha: Situace - Za Betlémem			4