



PŮDORYS

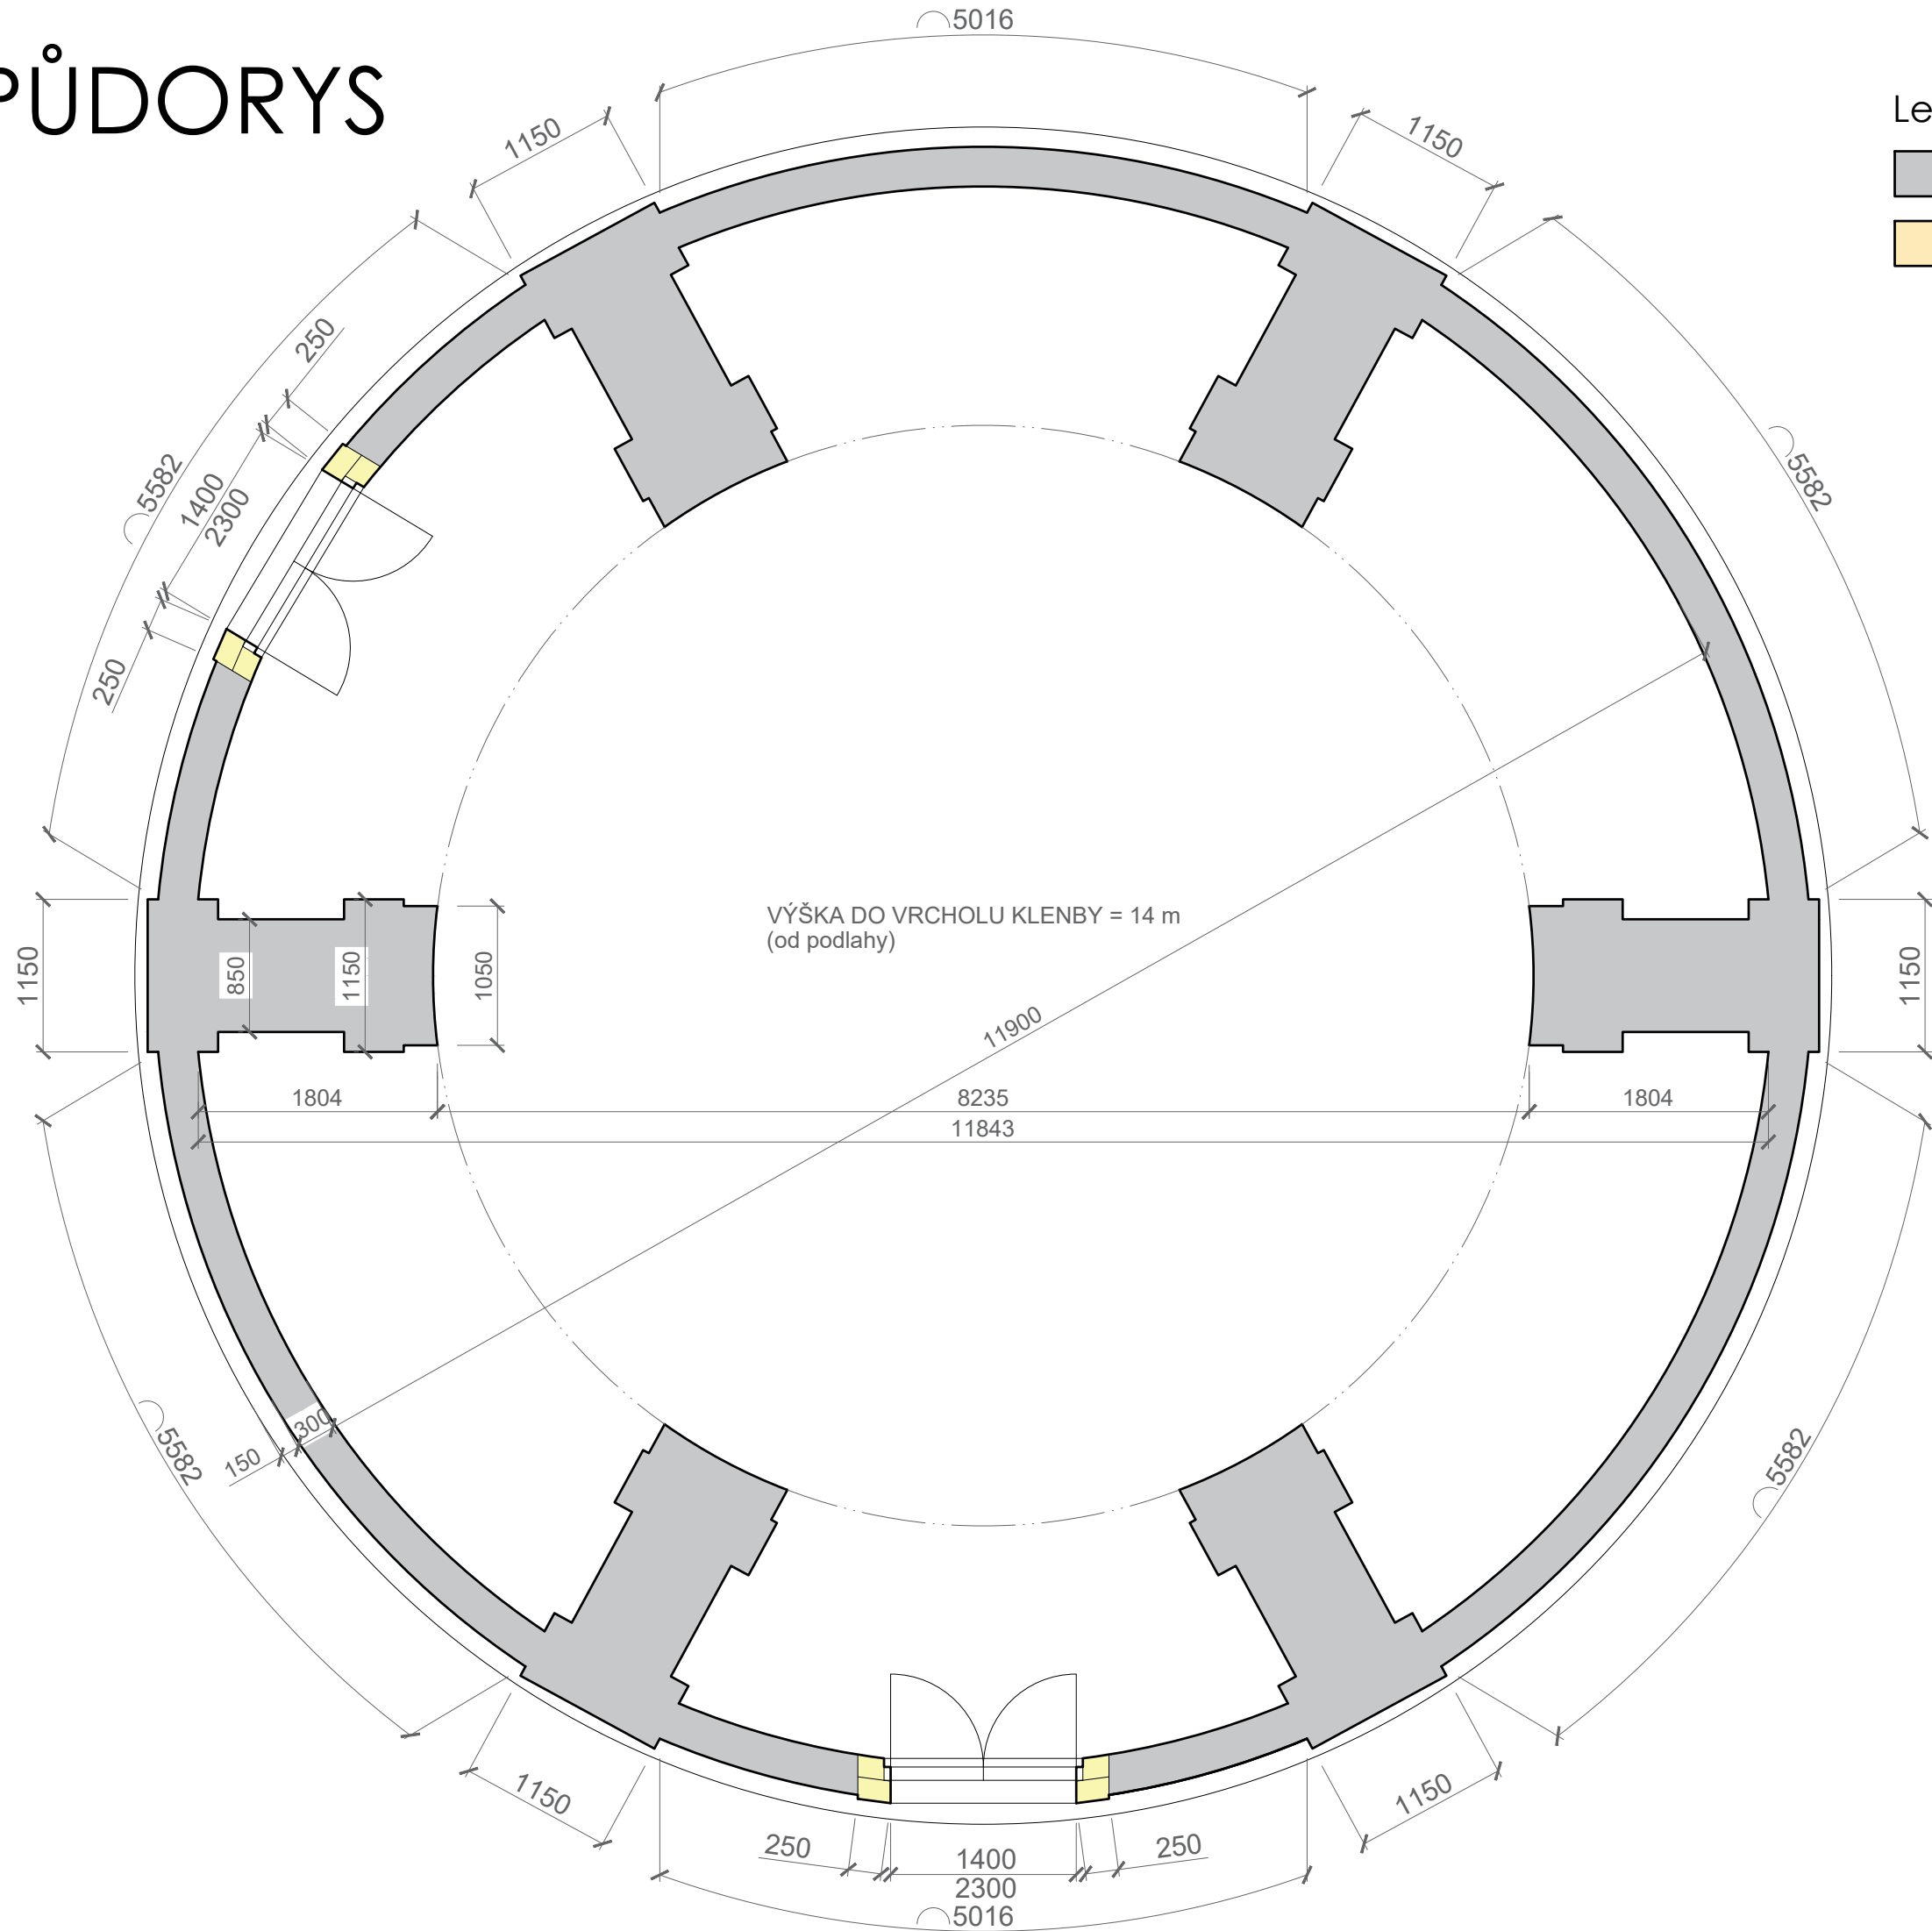

Legenda materiálů

- STÁVAJÍCÍ CIHELNÉ ZDIVO
- STÁVAJÍCÍ ZDIVO Z KAMENNÝCH BLOKŮ (pískovec)

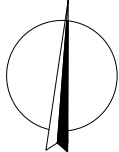

www.pasporty-rozpocety.cz

js.pasporty@gmail.com

777 247 267

stavba:

PODKLADY PRO VÝBĚR. ŘÍZENÍ
"Oprava fasády Kaple všech svatých"

investor:

Obec Petrohrad
Petrohrad 146
439 85 Petrohrad

vypracoval:

SpurnýJaroslav
Příčná 216
270 33 Jesenice
IČO: 08692564

paré:

stupeň:

podklady pro
VŘ

datum:

04/2020

název výkresu:

PŮDORYS

číslo výkresu:

D.1.1.

měřítko:

1:50