

- SKLADBA PANELOVÉ PLOCHY:
- Silniční panely tl.150mm
 - Štěrka fr.4-8mm tl. 60mm
 - Drcené kamenivo fr.0-63 tl.250mm
 - Rostlý hutněný terén



Zájmové území
parcela č. 883/1 k.ú. Velké Němčice [779229]
691 63 Velké Němčice
okres Hodonín, Jihomoravský kraj, Česká Republika


Přehledná mapa



LEGENDA ZNAČEK

- HRANICE ŘEŠENÉHO ÚZEMÍ
- NOVÝ OBJEKT HALY A ZÁZEMÍ
- STÁVAJÍCÍ ZÁSTAVBA
- HRANICE PARCEL
- ČÍSLO PARCEL
- ČERPACÍ STANOVISŤE POŽÁRNÍCH VOZIDEL
- STÁVAJÍCÍ ZPEVNĚNÉ PLOCHY
- NOVĚ NAVRŽENÁ ZPEVNĚNÁ PLOCHA
- ZDROJ EL. ENERGIE - DIESEL AGREGÁT
- HLAVNÍ VSTUP DO OBJEKTU ZÁZEMÍ
- HLAVNÍ VSTUP DO OBJEKTU HALY

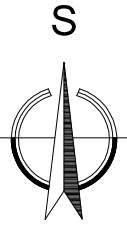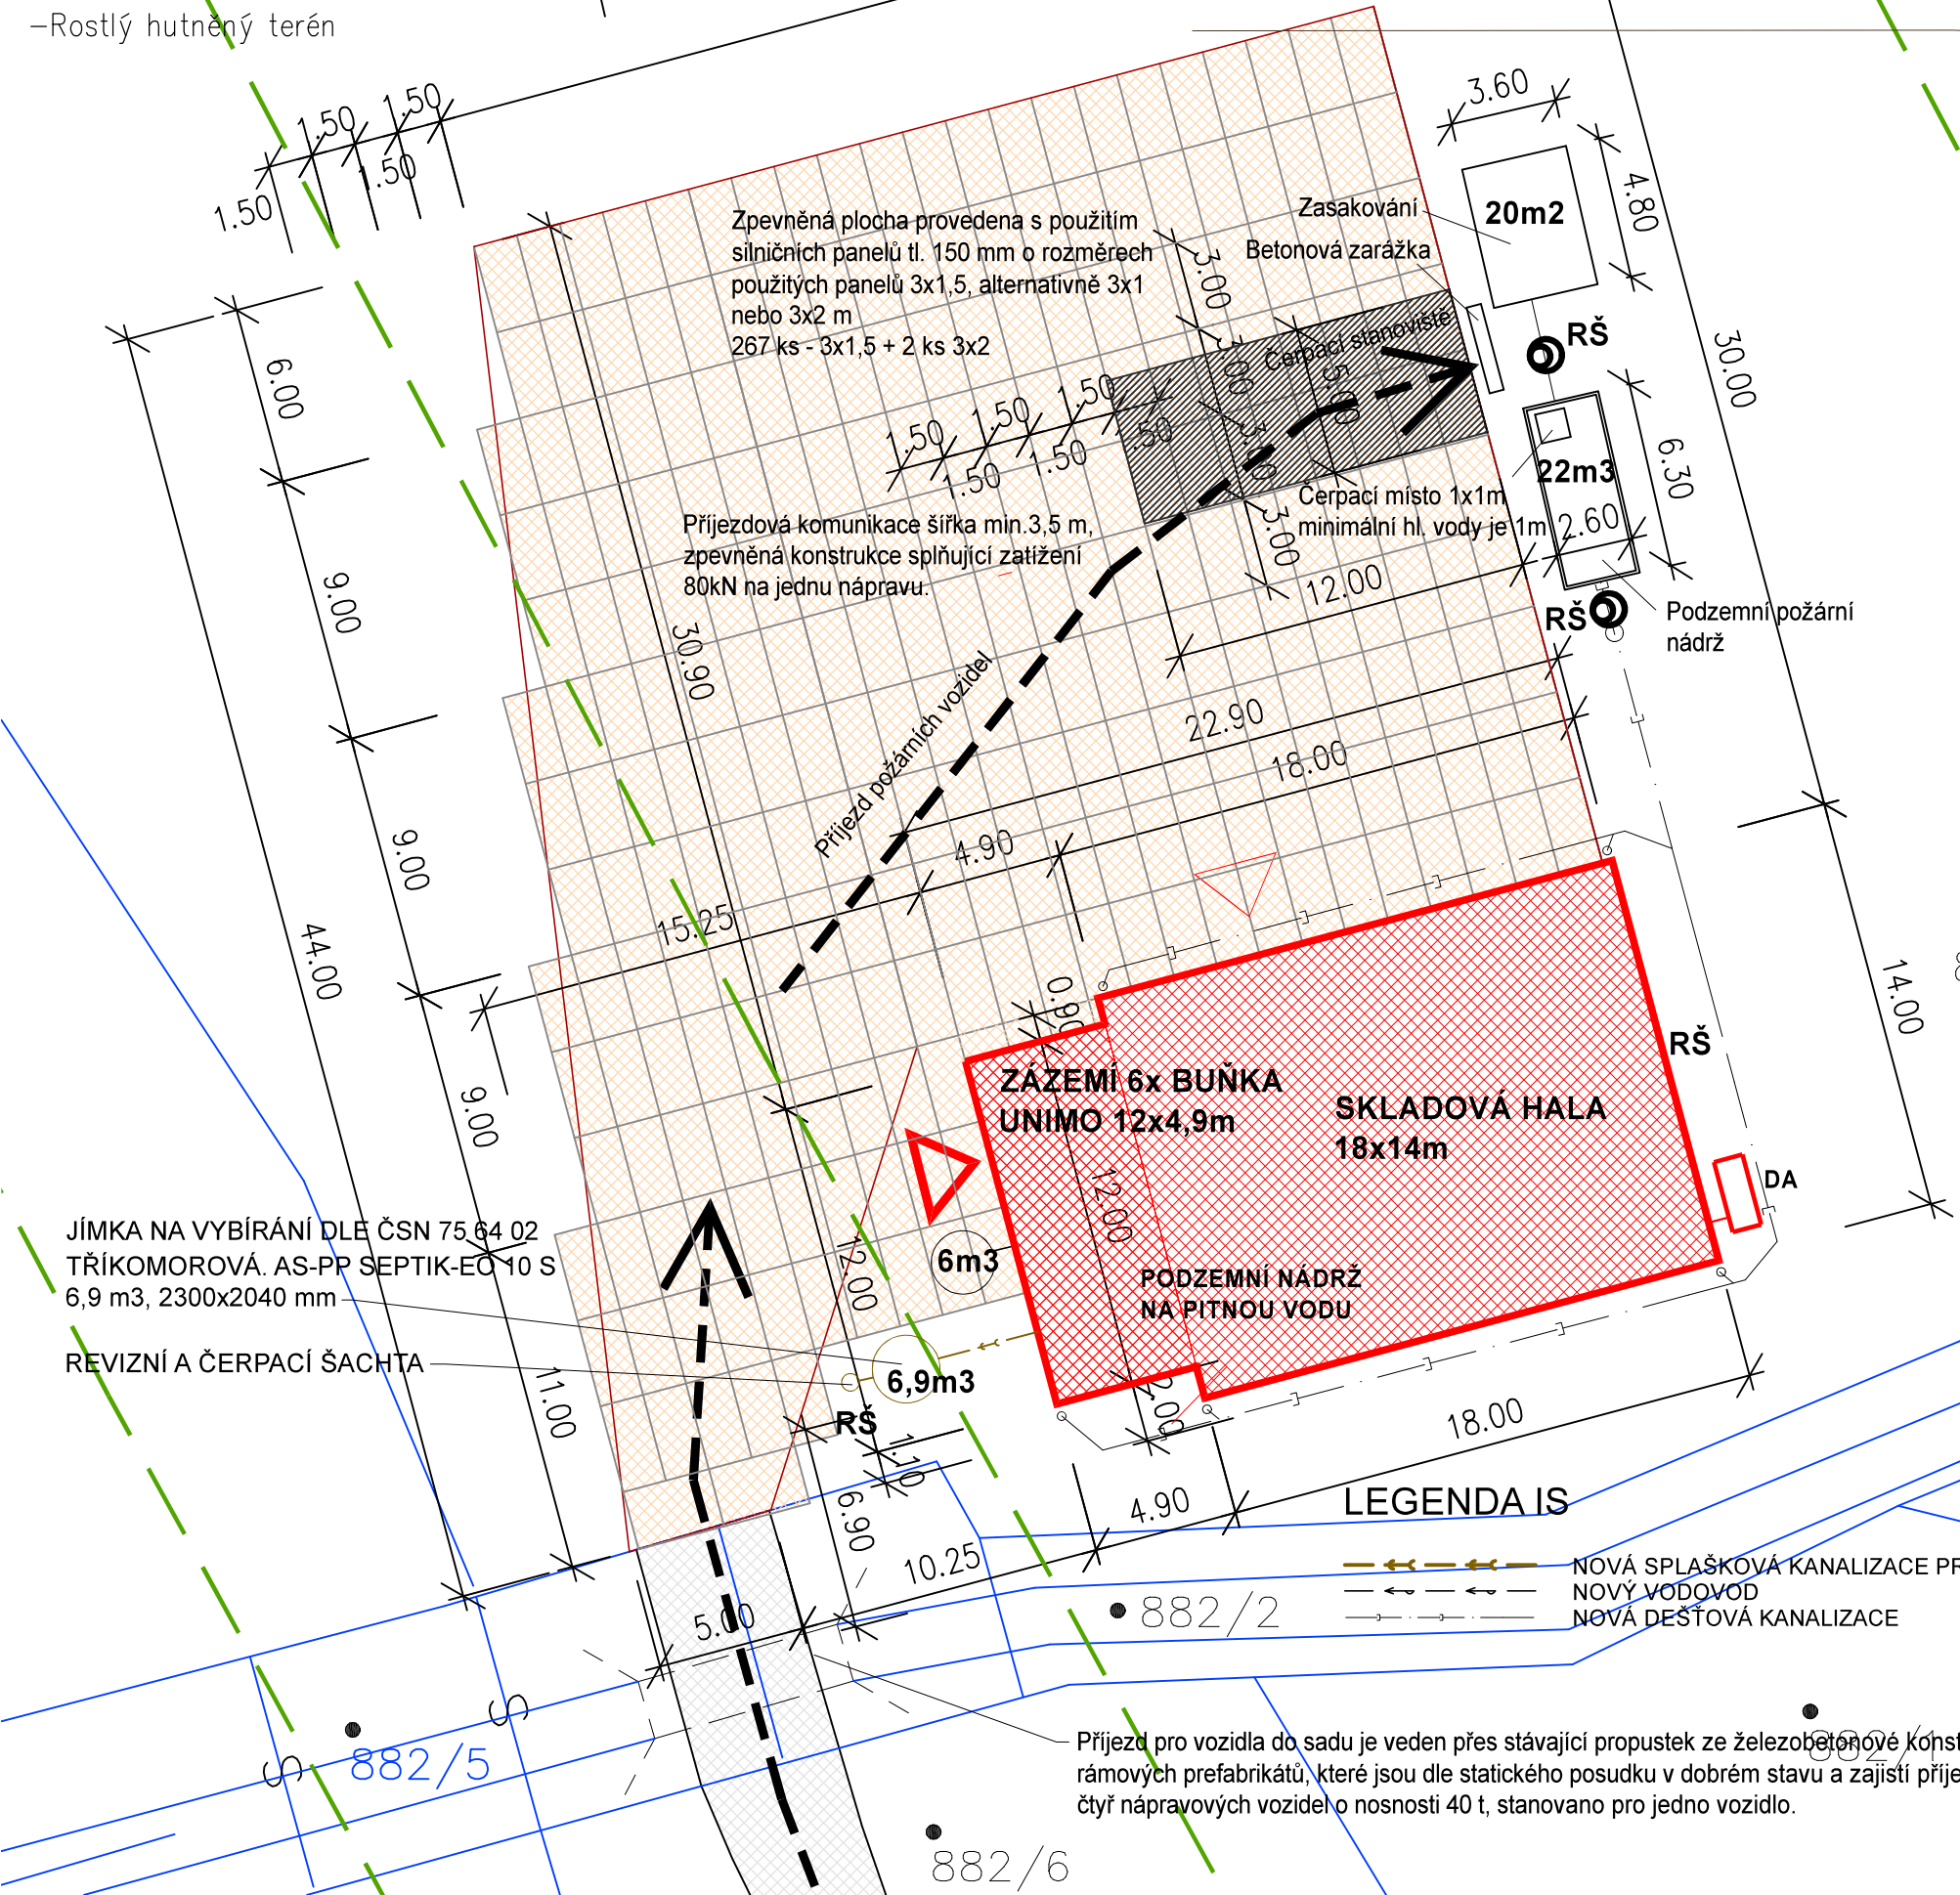

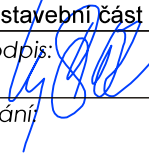Investor akce: BIOSADY s.r.o. , Razov 472, 763 12 Vizovice		
Název akce: Sklad ovoce Velké Němčice		
Generální projektant: HB Projekt Plus, s.r.o. IČ: 292 35 421 Jaroslava Foglara 5, 63900 Brno tel : +420 777 165 408, e-mail : rbilek@volny.cz		
Projektant profesní části dokumentace: HB Projekt Plus, s.r.o. Jaroslava Foglara 5, 63900 Brno, tel : +420 773 516 165, e-mail : ppodmajersky@volny.cz		
Měřítko: 1:100	Specializace profese: Architektonicko-stavební část	
Vypracoval - podpis: Ing.arch.P.Kostelníková	Kontroloval - podpis: Ing. R. Bílek	
Stupeň dokumentace: DSP	Datum zpracování: Červenec 2020	
Název přílohy: SITUACE ZPEVNĚNÝCH PLOCH		
Číslo akce: 2020 - 13	Číslo přílohy: C.05	Revize: -