



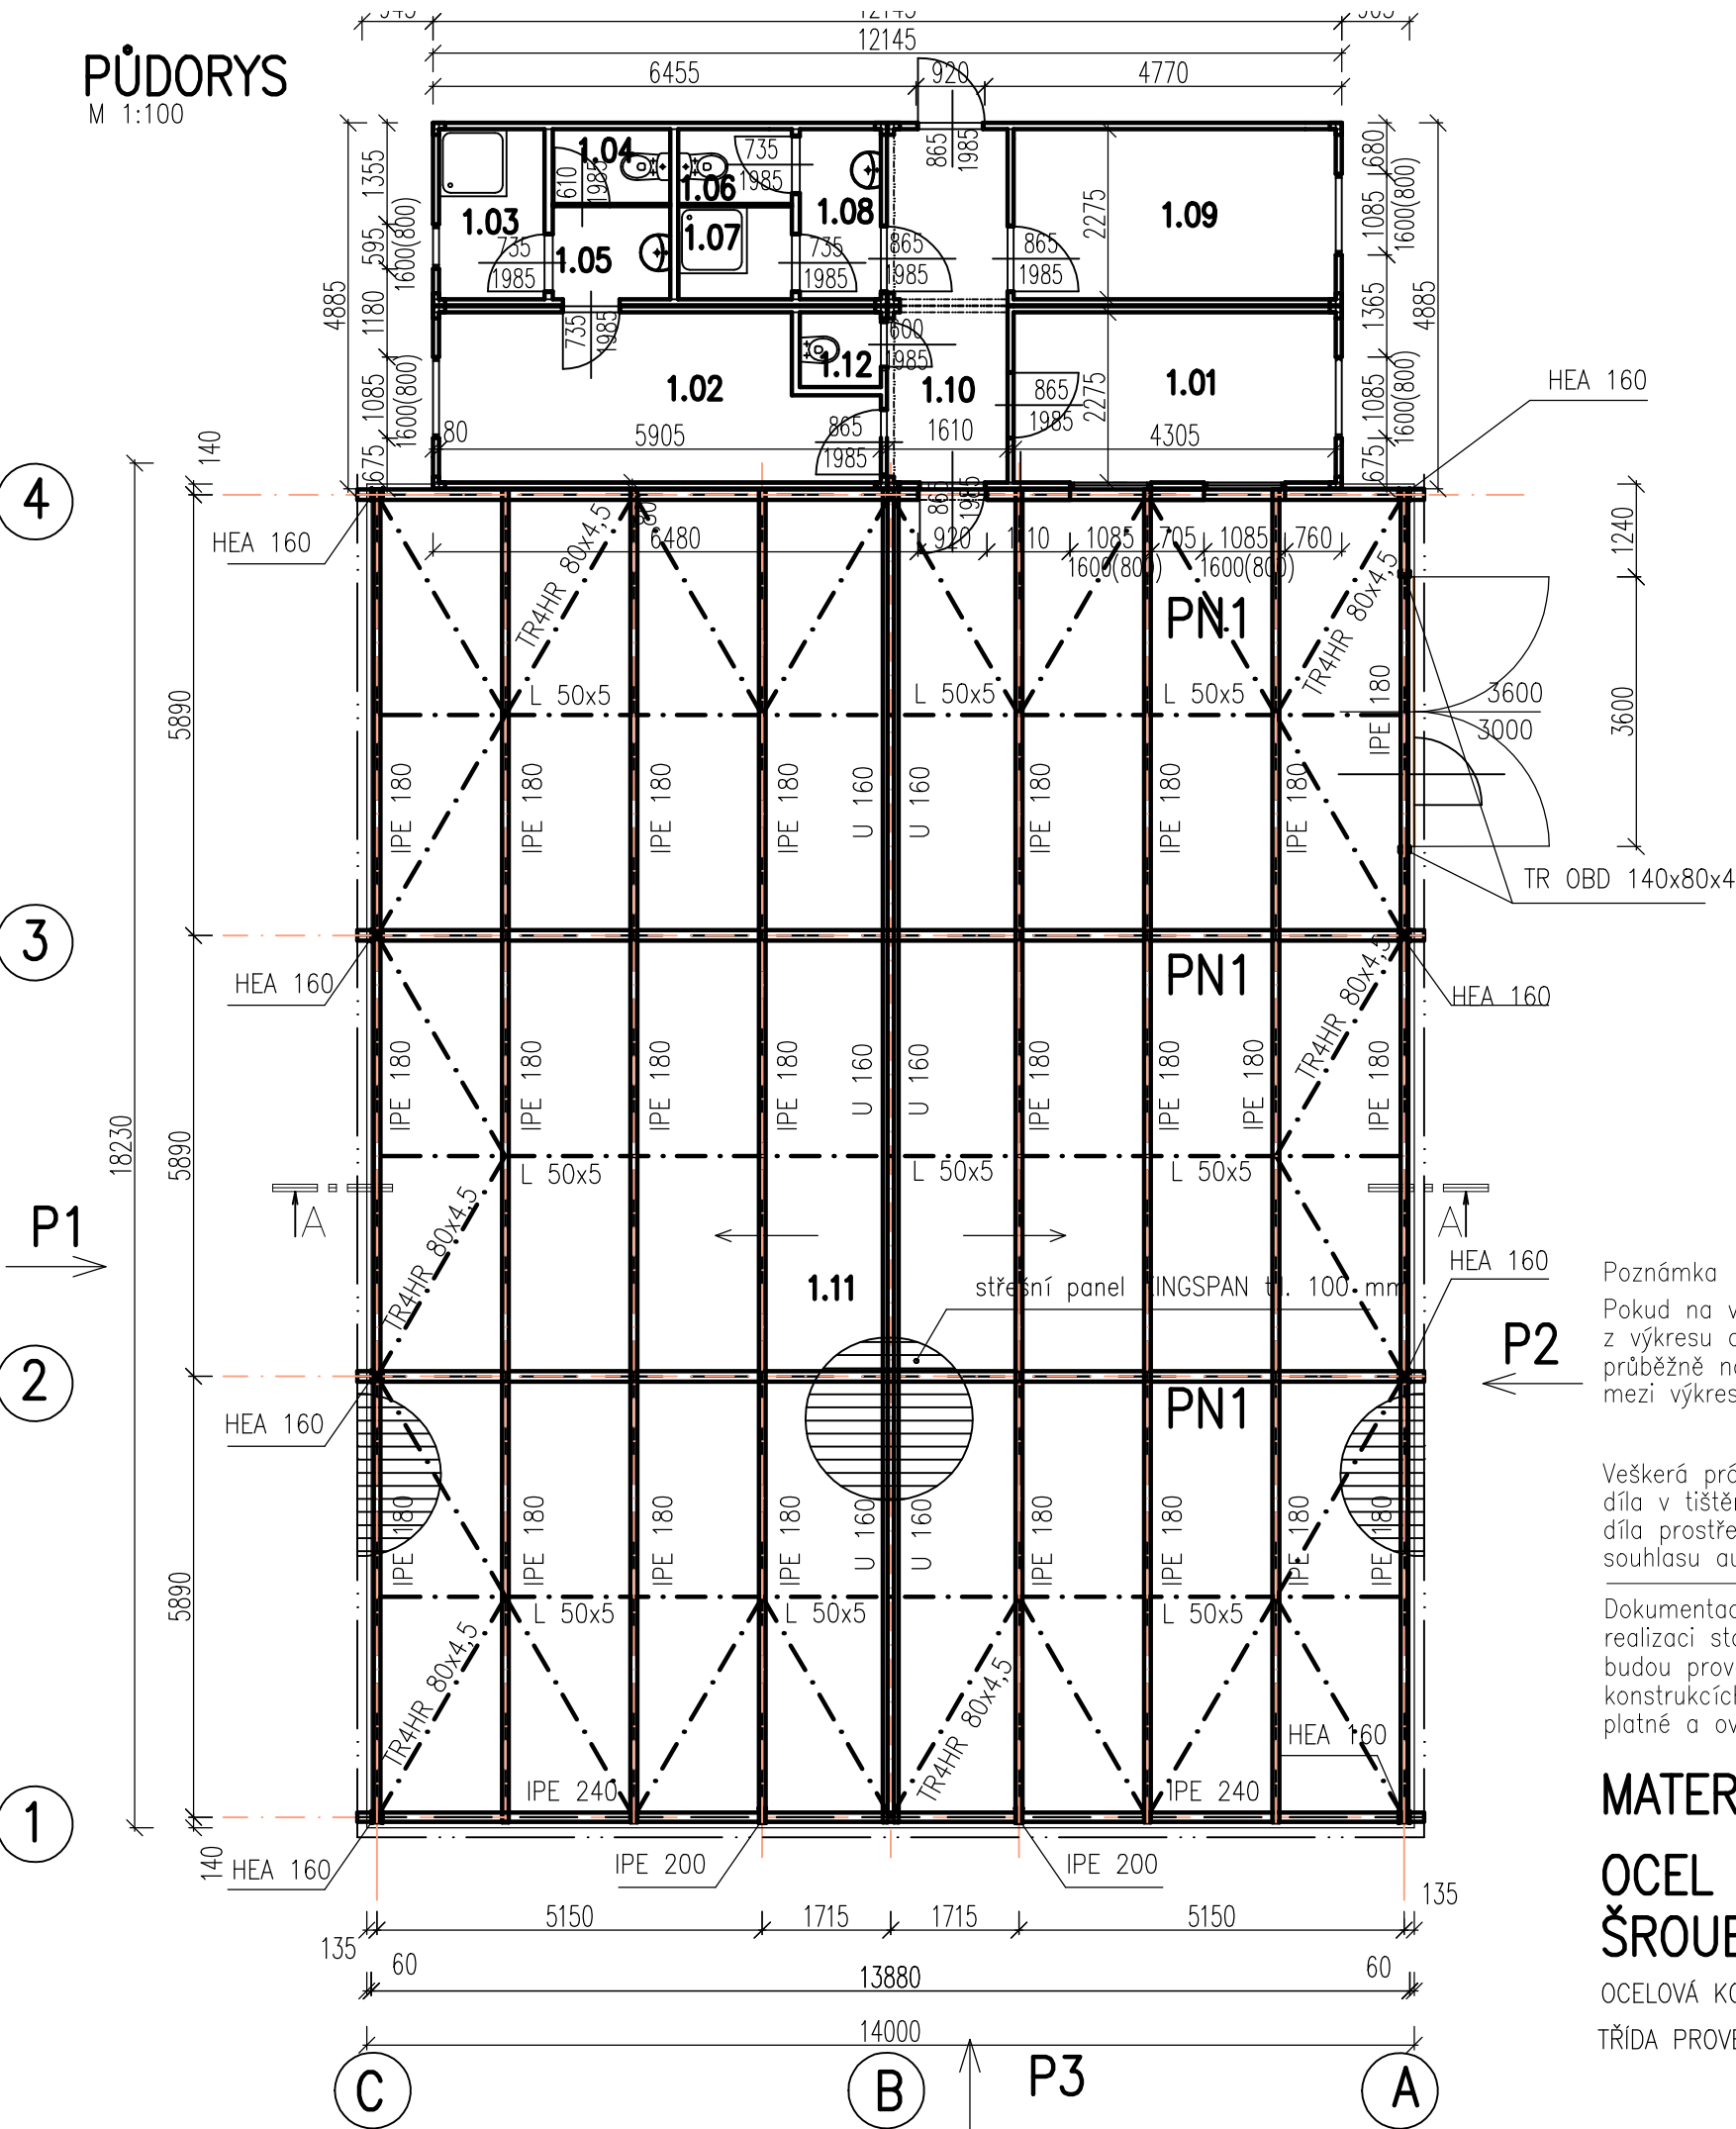

LEGENDA MÍSTNOSTÍ :						
Číslo	Jméno	Plocha	Výška	Plocha podlaží	Strop	Podlaha
1.01	DENNÍ MÍSTNOST	9,21	2,77	285,49	MALBA	PVC
1.02	ŠATNA ŽENY	11,52	2,77		MALBA	PVC
1.03	SPRCHA ŽENY	1,94	2,77		MALBA	PVC
1.04	WC ŽENY	0,80	2,77		MALBA	PVC
1.05	WC PŘEDSÍŇ	1,63	2,77		MALBA	PVC
1.06	WC MUŽI	0,75	2,77		MALBA	PVC
1.07	SPRCHA MUŽI	1,27	2,77		MALBA	PVC
1.08	WC PŘEDSÍŇ	2,05	2,77		MALBA	PVC
1.09	ŠATNA MUŽI	9,44	2,77		MALBA	PVC
1.10	CHODBA	6,59	2,77		MALBA	PVC
1.11	HALA	239,22	3,50			BETON
1.12	ÚKLIDOVÁ KOMORA	1,08	2,77		MALBA	PVC

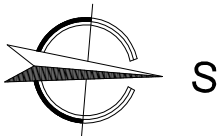

Poznámka
Pokud na výkresu nejsou uvedeny kóty, neodměřovat z výkresu a dotázat se. Všechny rozměry kontrolovat průběžně na stavbě. Jakékoliv nejasnosti a rozpory mezi výkresy musí být projednány s autorem díla.

Veškerá práva vyhrazena. Šíření nebo reprodukování díla v tištěné či audiovizuální podobě a uveřejňování díla prostřednictvím internetové sítě bez písemného souhlasu autora je dle platných zákonů nepřipustné.

Dokumentace pro stavební povolení není určena k realizaci stavby. Před zahájením stavebních prací budou provedeny sondy pro ověření poměrů na a v konstrukcích stavby. Stavba bude realizována dle platné a ověřené dokumentace pro provedení stavby.

MATERIÁL:

OCEL S235 JR
ŠROUBY 8.8

OCELOVÁ KONSTRUKCE PROVEDENA DLE ČSN EN-1090-2+A
TRÍDA PROVEDENÍ EXC2

Investor akce:
BIOSADY s.r.o., Razov 472,
763 12 Vizovice

Název akce:
Sklad ovoce Velké Němčice

Generální projektant:
HB Projekt Plus, s.r.o.
IČ: 292 35 421
Jaroslava Foglara 5, 63900 Brno
tel : +420 777 165 408, e-mail : rbilek@volny.cz

**HB**PROJEKT PLUS
S.r.o.

Projektant profesní části dokumentace:
HB Projekt Plus, s.r.o.
Jaroslava Foglara 5, 63900 Brno,
tel : +420 773 516 165, e-mail : ppodmajersky@volny.cz

Měřítko: 1:100	Specializace profese: Architektonicko-stavební část
Vypracoval - podpis: Ing.arch.P.Kostelníková	Kontroloval - podpis: Ing. R. Bílek
Stupeň dokumentace: DSP	Datum zpracování: Červenec 2020

Název přílohy:
**Půdorys 1.NP - HALY A
BUNĚK**

Číslo akce: 2020 - 13	Číslo přílohy: D.1.1.02	Revize: -
--------------------------	----------------------------	--------------