


PŮDORYS STŘECHY

M 1:100

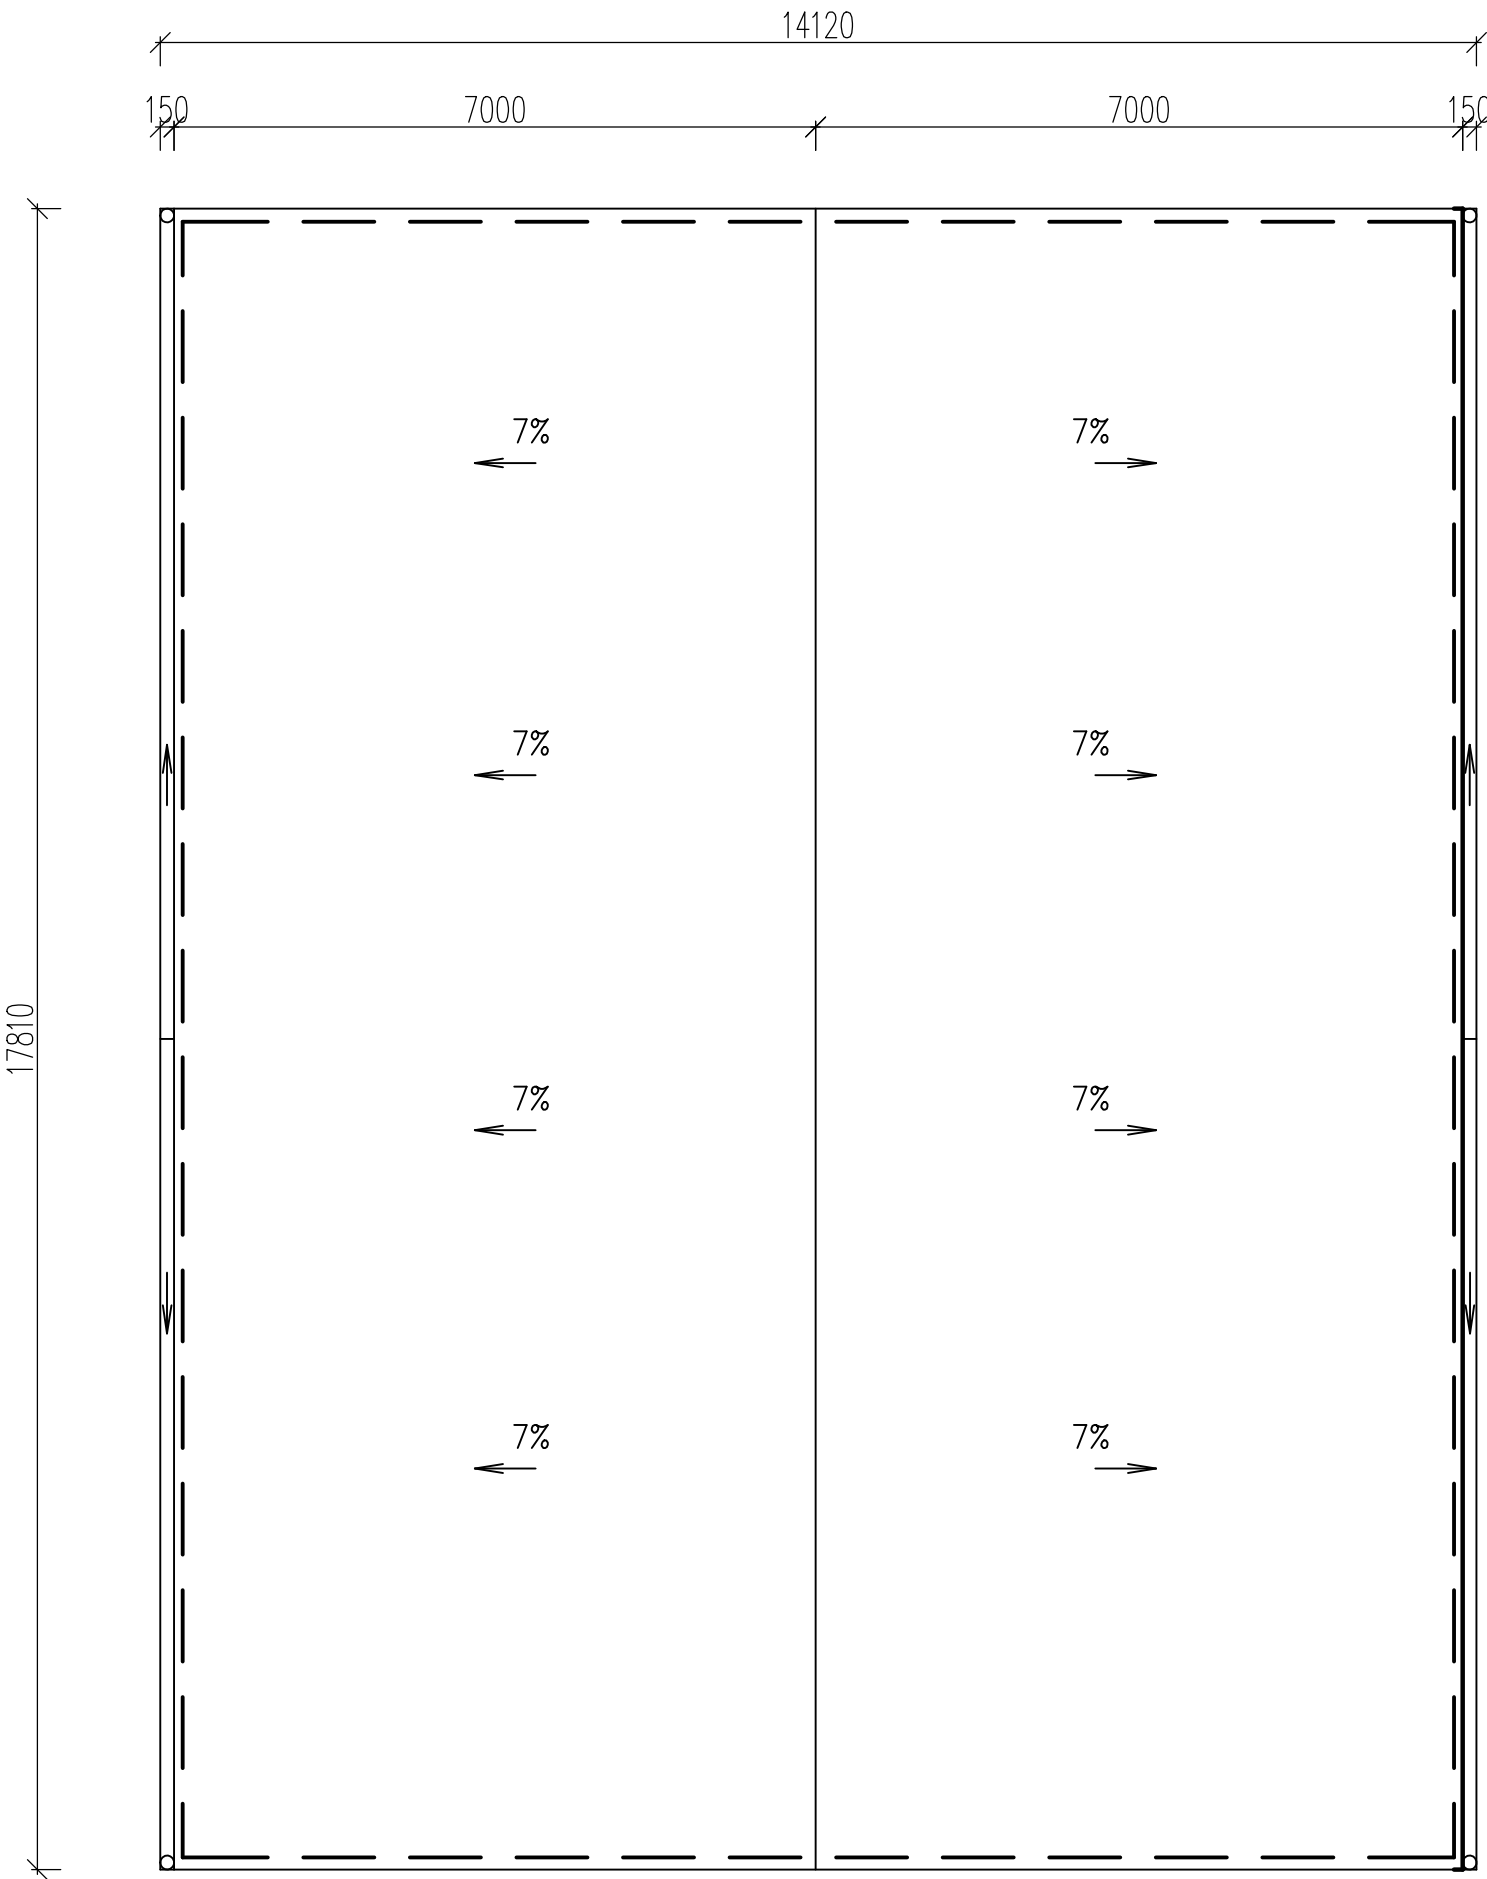


Poznámka

Pokud na výkrese nejsou uvedeny kóty, neodměřovat z výkresu a dotázat se. Všechny rozměry kontrolovat průběžně na stavbě. Jakékoliv nejasnosti a rozpory mezi výkresy musí být projednány s autorem díla.

Veškerá práva vyhrazena. Šíření nebo reprodukování díla v tištěné či audiovizuální podobě a uveřejňování díla prostřednictvím internetové sítě bez písemného souhlasu autora je dle platných zákonů nepřípustné.

Dokumentace pro stavební povolení není určena k realizaci stavby. Před zahájením stavebních prací budou provedeny sondy pro ověření poměrů na a v konstrukcích stavby. Stavba bude realizována dle platné a ověřené dokumentace pro provedení stavby.

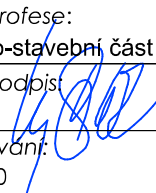Investor akce:		
BIOSADY s.r.o., Razov 472, 763 12 Vizovice		
Název akce:		
Sklad ovoce Velké Němčice		
Generální projektant:		
HB Projekt Plus, s.r.o. IČ: 292 35 421 Jaroslava Foglara 5, 63900 Brno tel : +420 777 165 408, e-mail : rbilek@volny.cz		
Projektant profesní části dokumentace:		
HB Projekt Plus, s.r.o. Jaroslava Foglara 5, 63900 Brno, tel : +420 773 516 165, e-mail : ppodmajersky@volny.cz		
Měřítko: 1:100	Specializace profese: Architektonicko-stavební část	
Vypracoval - podpis: Ing.arch.P.Kostelníková	Kontroloval - podpis: Ing. R. Bílek	
Stupeň dokumentace: DSP	Datum zpracování: Červenec 2020	
Název přílohy:		
Půdorys střechy		
Číslo akce: 2020 - 13	Číslo přílohy: D.1.8.	Revize: -