


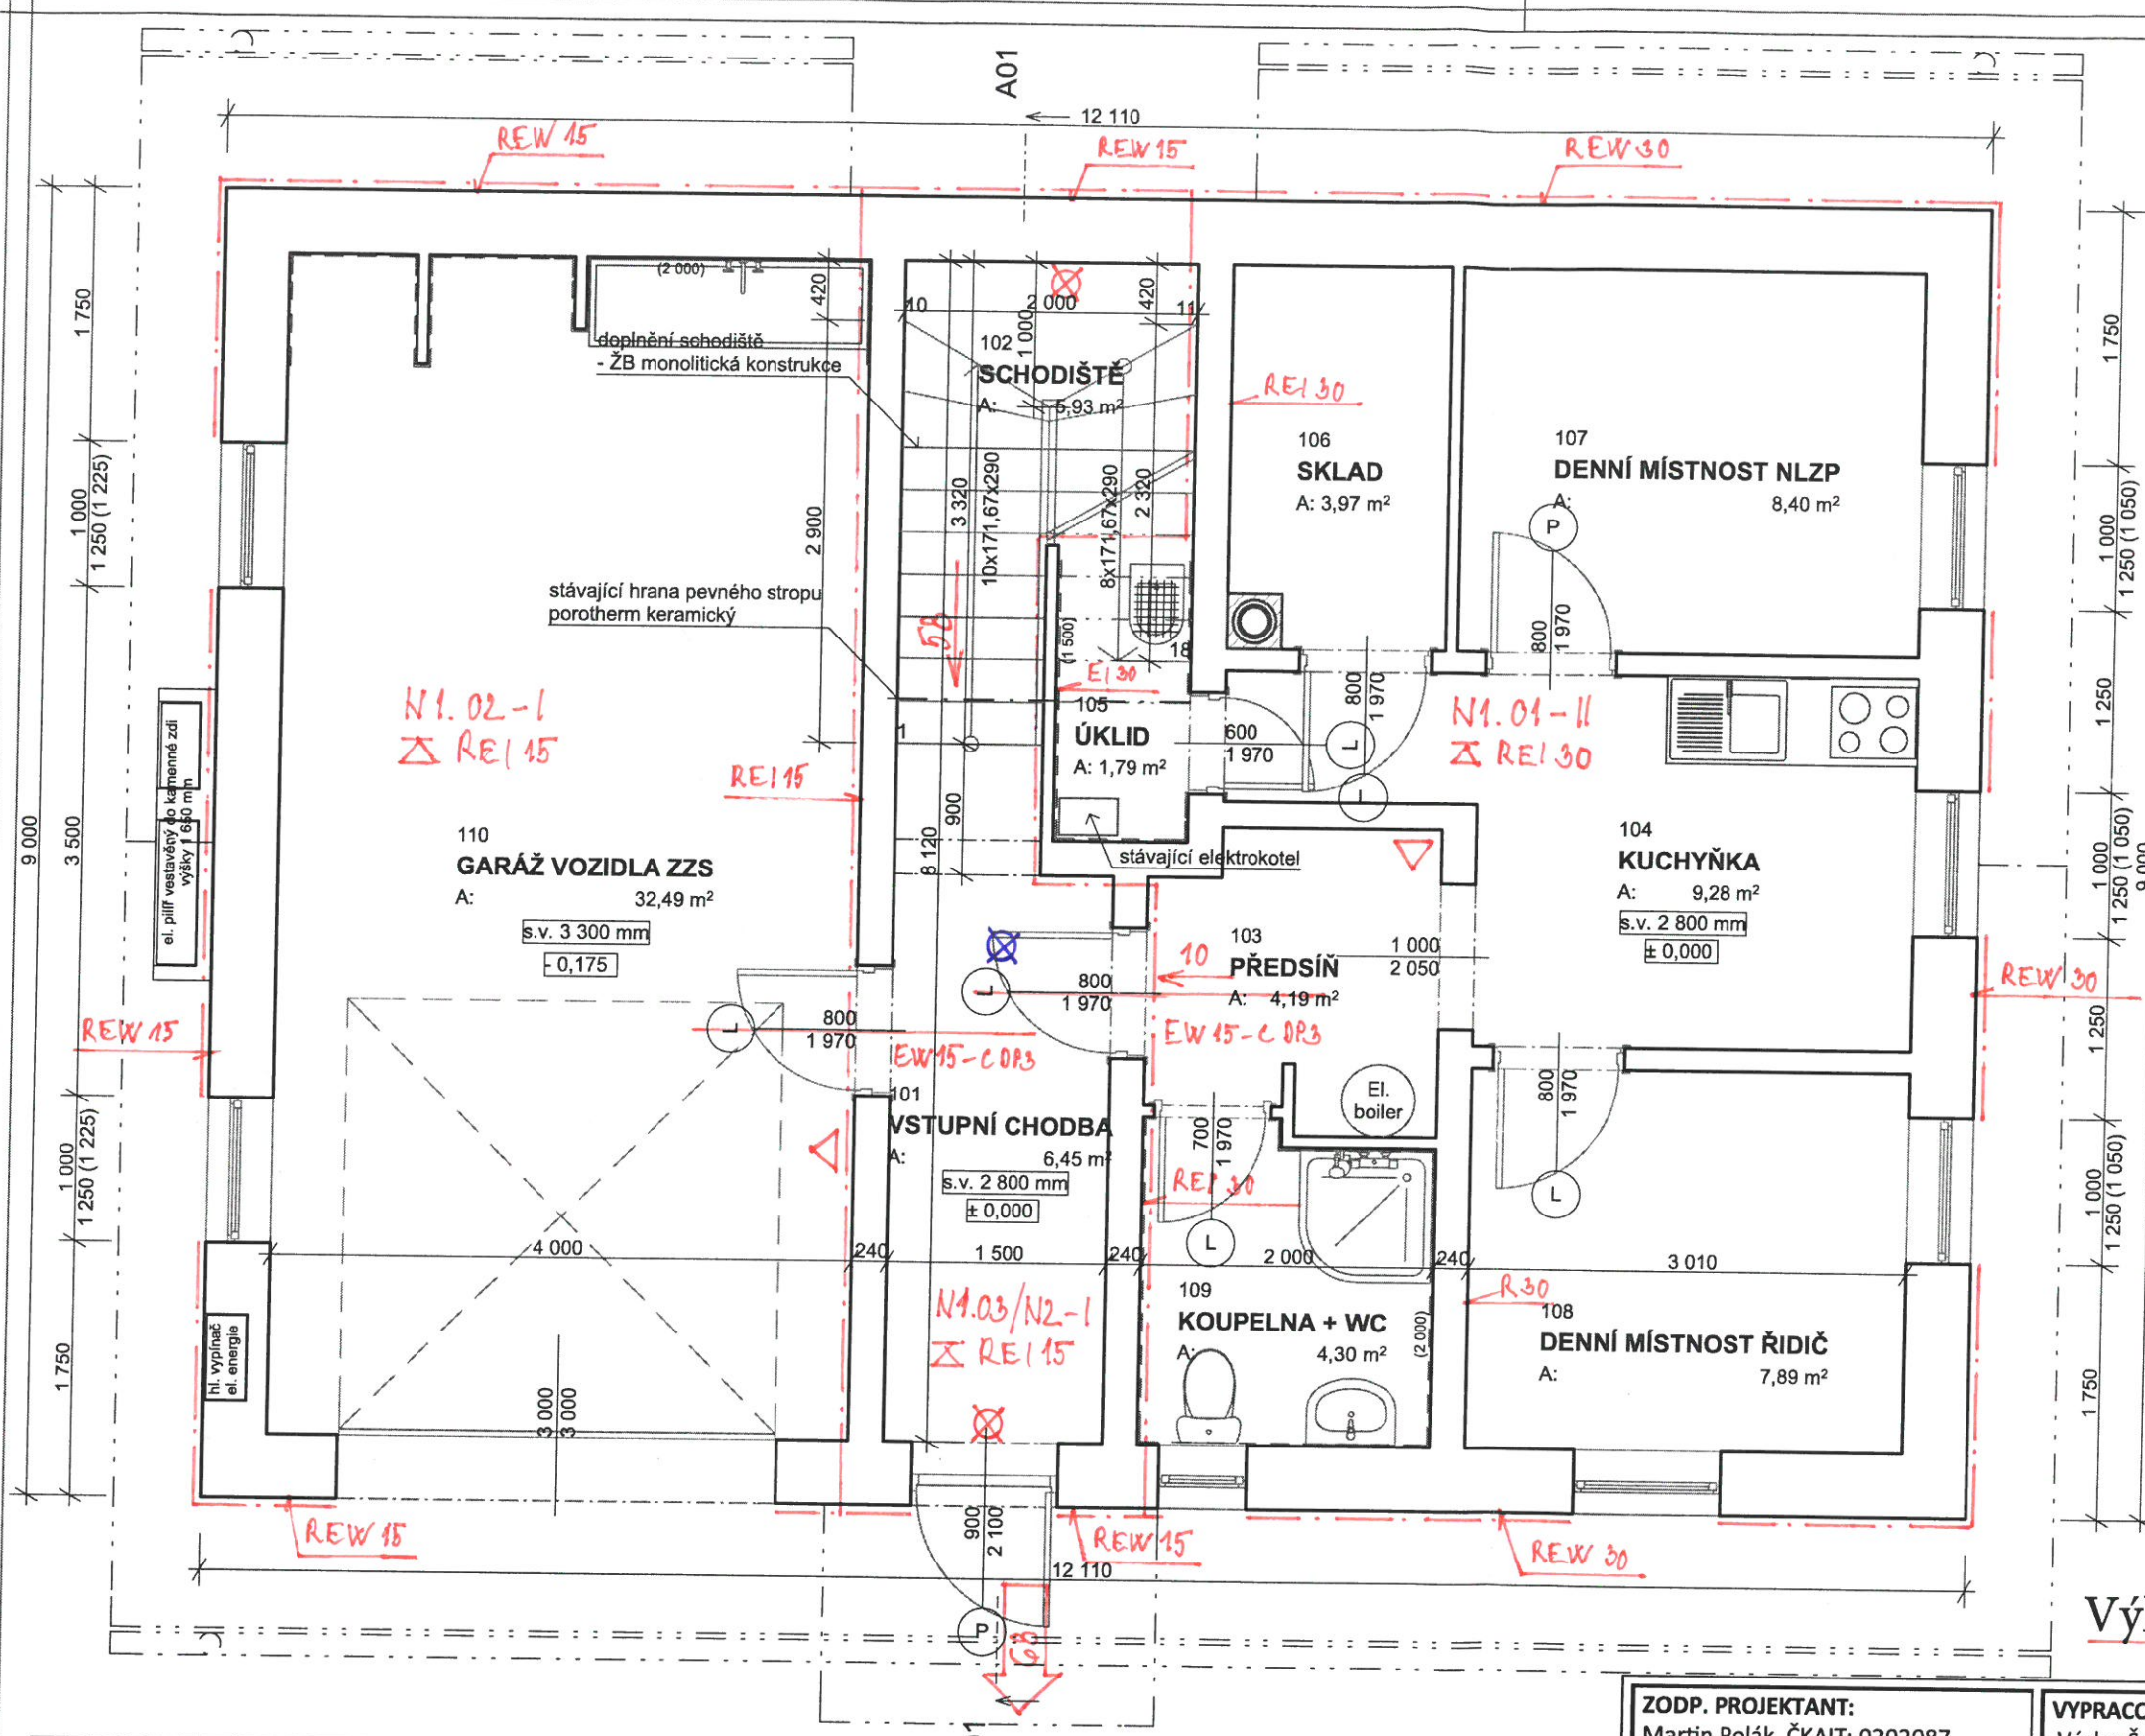

LEGENDA:

STÁVAJÍCÍ ZDIVO
cihla plná/cihelné bloky POROTHERM

VNITŘNÍ OMÍTKA - ŠTUKOVÁ HLADKÁ tl. 10 - 15 mm JEDNOVRSTVÁ
VNĚJŠÍ OMÍTKA - FASÁDA - BEZ ZÁSAHŮ
PŘI PROVÁDĚNÍ MUSÍ BÝT DODRŽENY TECHNOLOGICKÉ POSTUPY VÝROBCE!
SVISLÉ A VODOROVNÉ KONSTRUKCE BEZ ZÁSAHŮ
PRO VESTAVBU PODKROVÍ DOPLNĚNO SAMOSTATNÉ VNITŘNÍ SCHODIŠTĚ:
- ŽEL.BET. MONOLITICKÁ DESKA V tl. 140 mm S VYZTUŽENÍM
(STUPNĚ BETONOVÁNY S DESKOU, POVRCH - KERAMICKÁ PROTISKLUZNÁ
DLAŽBA + KER. SOKL V = 80 mm
NAD ZÁKLADOVOU DESKOU MUSÍ BÝT PROVEDEN ROZNAŠECÍ PRÁH PRO
SCHODIŠTĚ

PŘI PROVÁDĚNÍ MUSÍ BÝT DODRŽENY MONTÁŽNÍ A PROVÁDĚCÍ PŘEDPISY
JEDNOTLIVÝCH VÝROBCŮ.
PŘI PROVÁDĚNÍ DODRŽET KOORDINACI S JEDNOTLIVÝMI VNITŘNÍMI
INSTALACEMI A S PBŘ.

NUTNOST FUNKČNÍHO PROVOZU VZ ZZS PK PO DOBU STAVBY (provádění
stavebních úprav - vestavby)

STAVEBNÍ ÚPRAVY V 1.NP:

- minimalizace zásahů do prostor 1.NP
- provedení nového železobetonového schodiště s nášlapnou vrstvou z keramické protiskluzné dlažby
- zrušení technické místnosti - vymístění kotle na tuhá paliva
- odstranění dřevěného stropu
- odstranění příčky a dveří mezi technickou místností a chodbou,
- odstranění příčky mezi technickou místností a úklidovou místností

⊗ AUTONOMNÍ HLÁŠIČ KOUŘE

Výkres požární bezpečnosti stavby - 1. NP

Tabulka místností 1.NP					
Č.	Název místnosti	Plocha (m ²)	Podlaha	Stěny	Strop
101	VSTUPNÍ CHODBA	6,45	Ker. dlažba protiskluzová	Keram. sokl (80), Omítka štuková hladká	Omítka štuková + malba
102	SCHODIŠTĚ	5,93	Ker. dlažba protiskluzová	Keram. sokl (80), Omítka štuková hladká	Omítka štuková + malba
103	PŘEDSÍŇ	4,19	Ker. dlažba protiskluzová	Keram. sokl (80), Omítka štuková hladká	Omítka štuková + malba
104	KUCHYŇKA	9,28	Ker. dlažba protiskluzová	Keram. sokl (80), Omítka štuková hladká	Omítka štuková + malba
105	ÚKLID	1,79	Ker. dlažba protiskluzová	Ker. obklad v = 1 500 mm	Omítka štuková + SDK + malba
106	SKLAD	3,97	Ker. dlažba protiskluzová	Keram. sokl (80), Omítka štuková hladká	Omítka štuková + malba
107	DENNÍ MÍSTNOST NLZP	8,40	Ker. dlažba protiskluzová	Keram. sokl (80), Omítka štuková hladká	Omítka štuková + malba
108	DENNÍ MÍSTNOST ŘIDIČ	7,89	Ker. dlažba protiskluzová	Keram. sokl (80), Omítka štuková hladká	Omítka štuková + malba
109	KOUPELNA + WC	4,30	Ker. dlažba protiskluzová	Ker. obklad v = 2 100 mm	Omítka štuková + malba
110	GARÁŽ VOZIDLA ZZS	32,49	Ker. dlažba protiskluzová	Keram. sokl (80), Omítka štuková hladká	Omítka štuková + malba
		84,69 m ²			

ZODP. PROJEKTANT:
Martin Polák, ČKAIT: 0202087
Francouzská 149,
345 62 Holýšov

VYPRACOVAL:
Václav Šperl
Francouzská 149,
345 62 Holýšov

INVESTOR:
Obec Modrava
Modrava č.p. 63
341 92 Kašperské Hory

OTISK RAZÍTKA:

ZPRACOVATEL DOKUMENTACE:
MPtechnik s.r.o.
Francouzská č. p. 149, 345 62 Holýšov

STAVBA:
**VESTAVBA PODKROVÍ -
MODRAVA 35 - VZ ZZS PK MODRAVA**
(st.p.č. 272, k.ú. Filipova Huť)
MÍSTO STAVBY:
Parc.č. st. 272, kat. území Filipova Huť

STUPEŇ PD: DSP
FORMÁT: 2xA4
DATUM ZPRACOVÁNÍ: 20.1.2021
DATUM ZMĚNY: -

NÁZEV:
Půdorys 1.NP - nový stav

MĚŘÍTKO:
1:50

Č. VÝKRESU:
D.1.1.6
Č. PARE: