


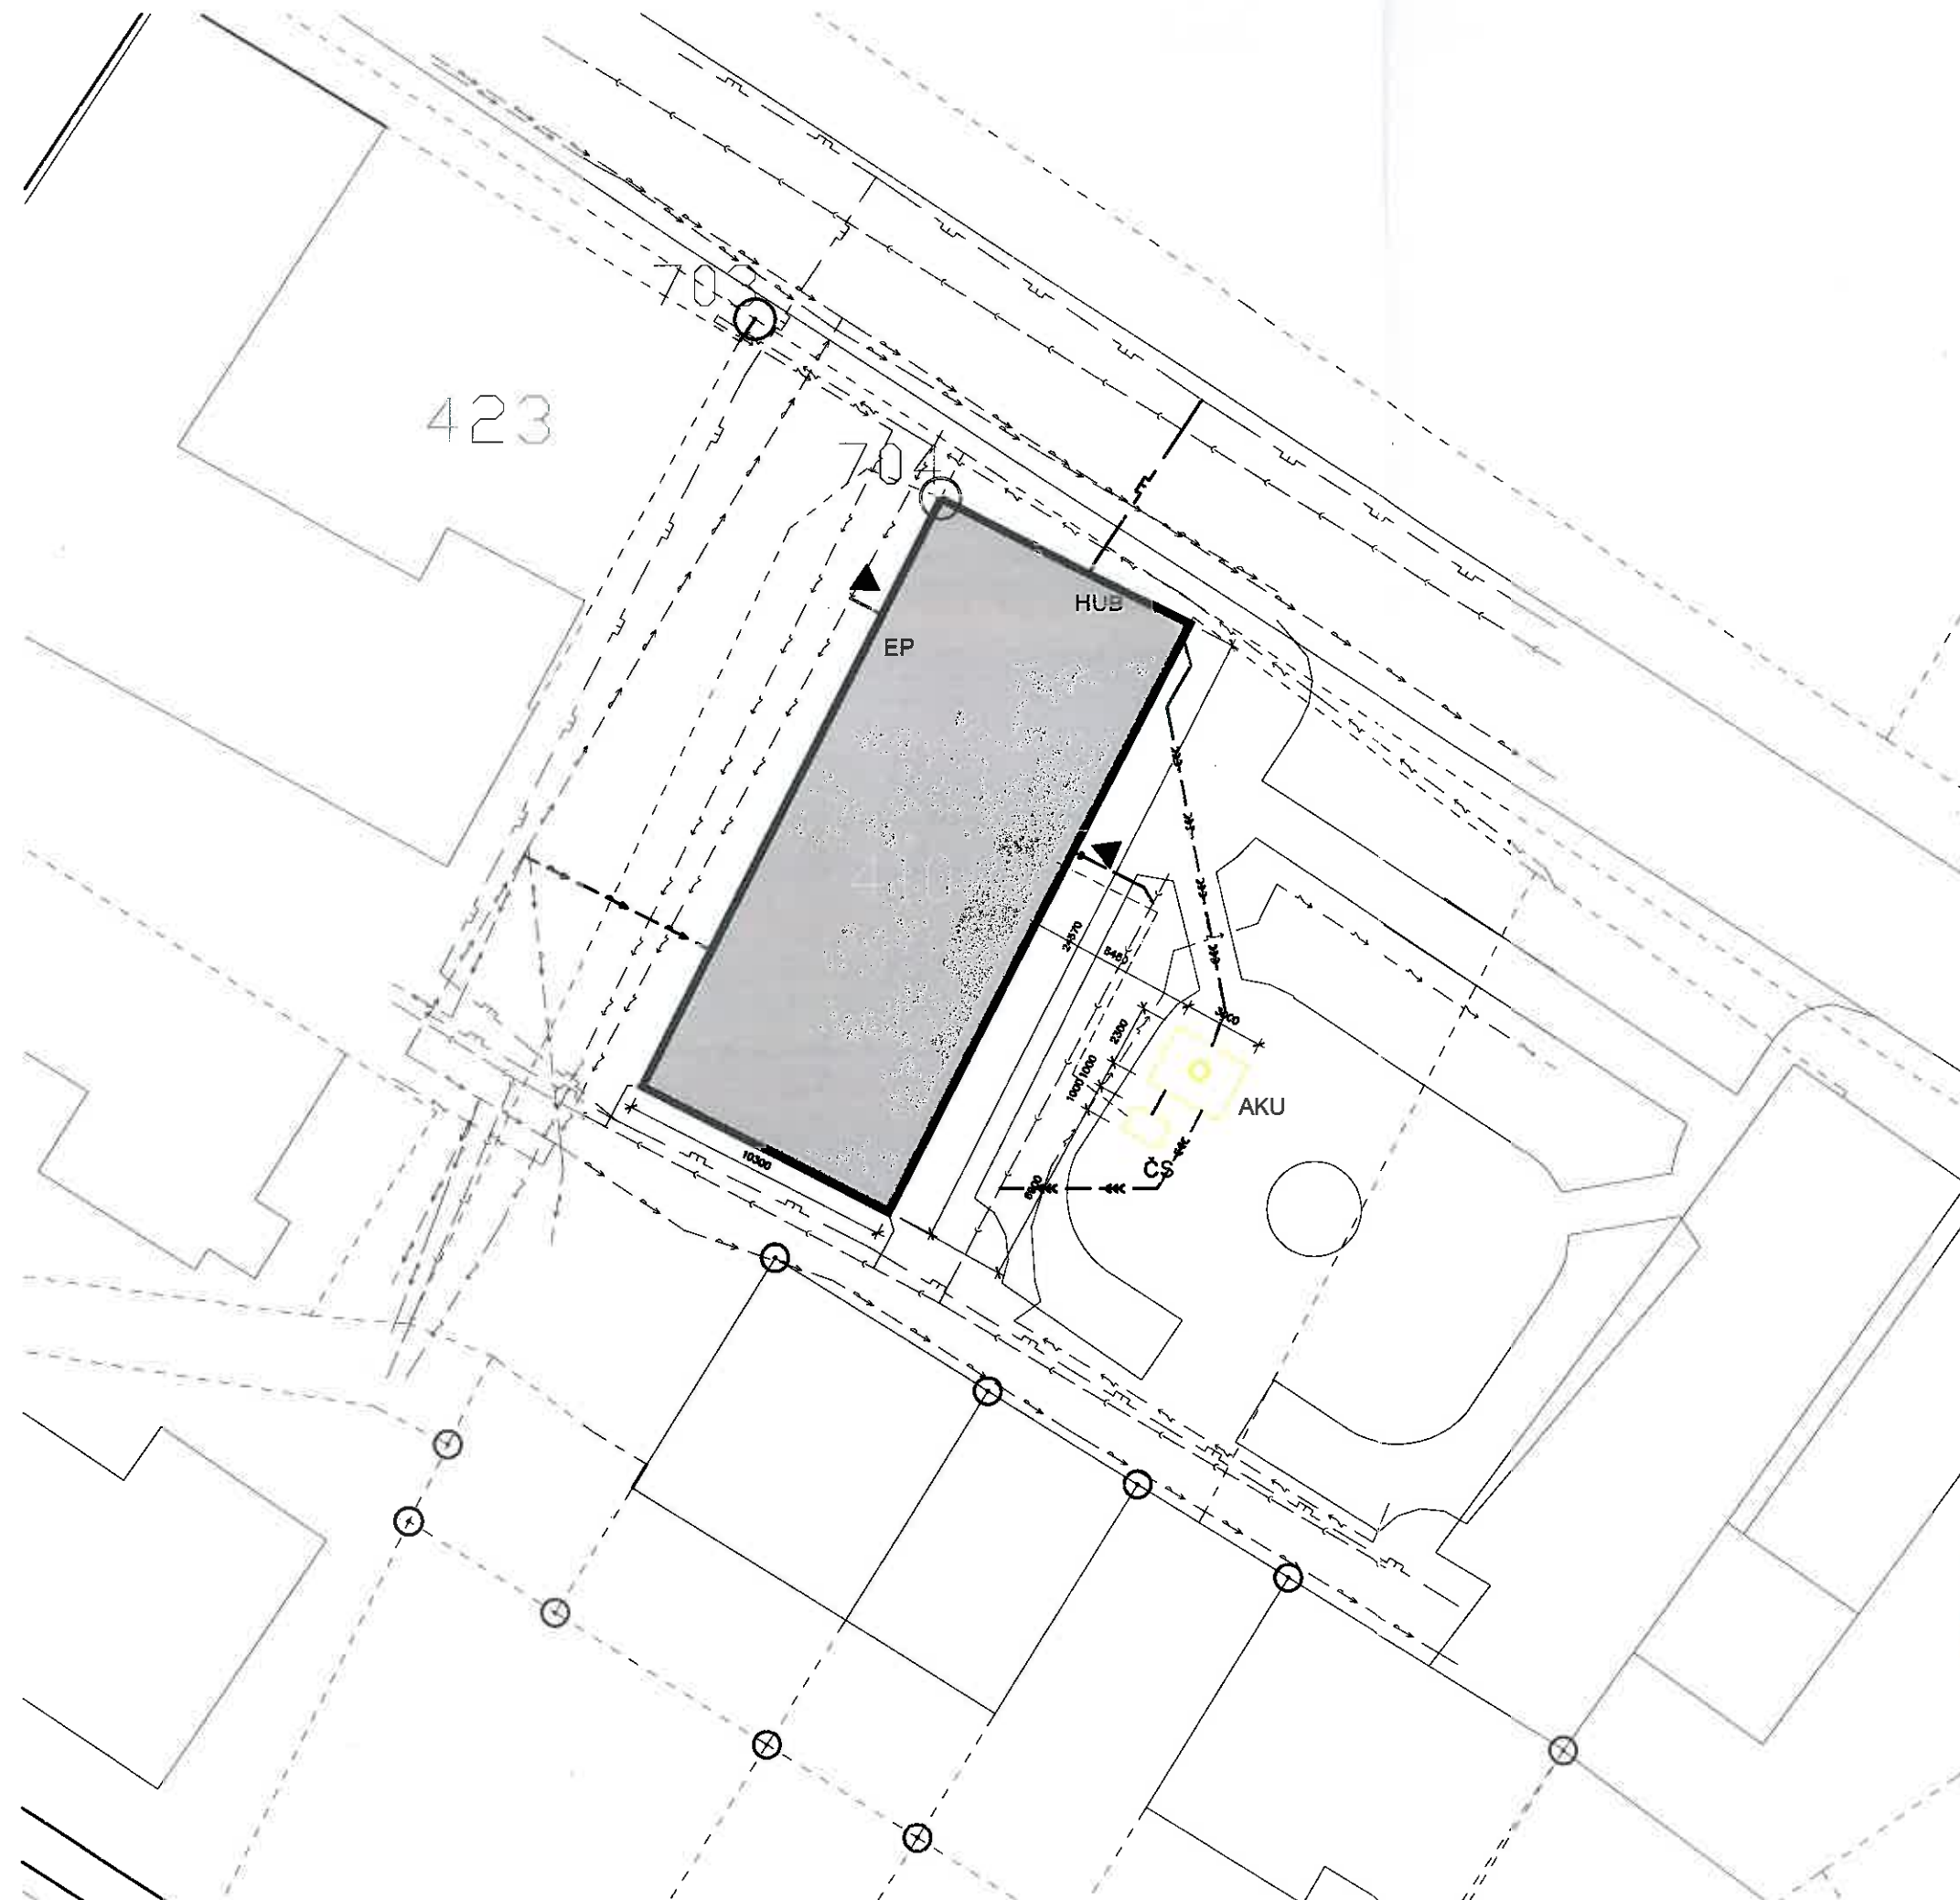

LEGENDA:

- POZEMEK INVESTORA
- ŘEŠENÝ OBJEKT
- OKOLNÍ OBJEKTY
- VCHOD NA POZEMEK / DO OBJEKTU
- PARCELNÍ HRANICE
- VEŘEJNÝ VODOVOD - STÁVAJÍCÍ
- PŘÍPOJKA VODOVODU - STÁVAJÍCÍ
- VEŘEJNÁ SÍŤ ELEKTRO - STÁVAJÍCÍ
- PŘÍPOJKA ELEKTRO - STÁVAJÍCÍ
- PŘÍPOJKA ELEKTRO - ČERPAČÍ STANICE
- VEŘEJNÁ KAN. - SDRUŽENÁ - STÁVAJÍCÍ
- PŘÍPOJKA KAN. - SPLAŠKOVÁ - STÁVAJÍCÍ
- KANALIZACE - DEŠŤOVÁ - STÁVAJÍCÍ
- KANALIZACE - DEŠŤOVÁ - NÁVRH
- PLYNOVOD - STÁVAJÍCÍ
- PLYNOVOD - PŘÍPOJKA - STÁVAJÍCÍ
- AKU AKUMULACE DEŠŤOVÉ VODY - NÁVRH
- ČS ČERPAČÍ STANICE - NÁVRH
- HUP HLAVNÍ UZÁVĚR PLYNU - STÁVAJÍCÍ
- EP ELEKTRO PILÍŘEK - STÁVAJÍCÍ

Městská část PRAHA 22
Úřad městské části
Nové náměstí 1250
104 00 Praha-Uhřetěves
-11-

h. 07: P22 16040/2022 02DD 02

PROJEKČNÍ KANCELAR	ZODP. PROJEKTANT	KRESLIL	KONTOLOVAL
	ING. KAREL FOUSEK	Anna Svobodová	Ing. arch. Karel Sýkora
INVESTOR: Městská část Praha-Kolovraty, Mírová 364/34, Kolovraty, 10300 Praha 10			DATUM 04/2022
AKCE: STAVEBNÍ ÚPRAVY A SNÍŽENÍ ENERGETICKÉ NÁROČNOSTI p.č. 410, k.ú. Kolovraty KNIHOVNA			FORMÁT A3
OBSAH: SITUACE			MĚŘÍTKO 1:250
			Č. VÝKR. PARÉ Č.
			C.02