


PŮDORYS 1PP

1 : 50

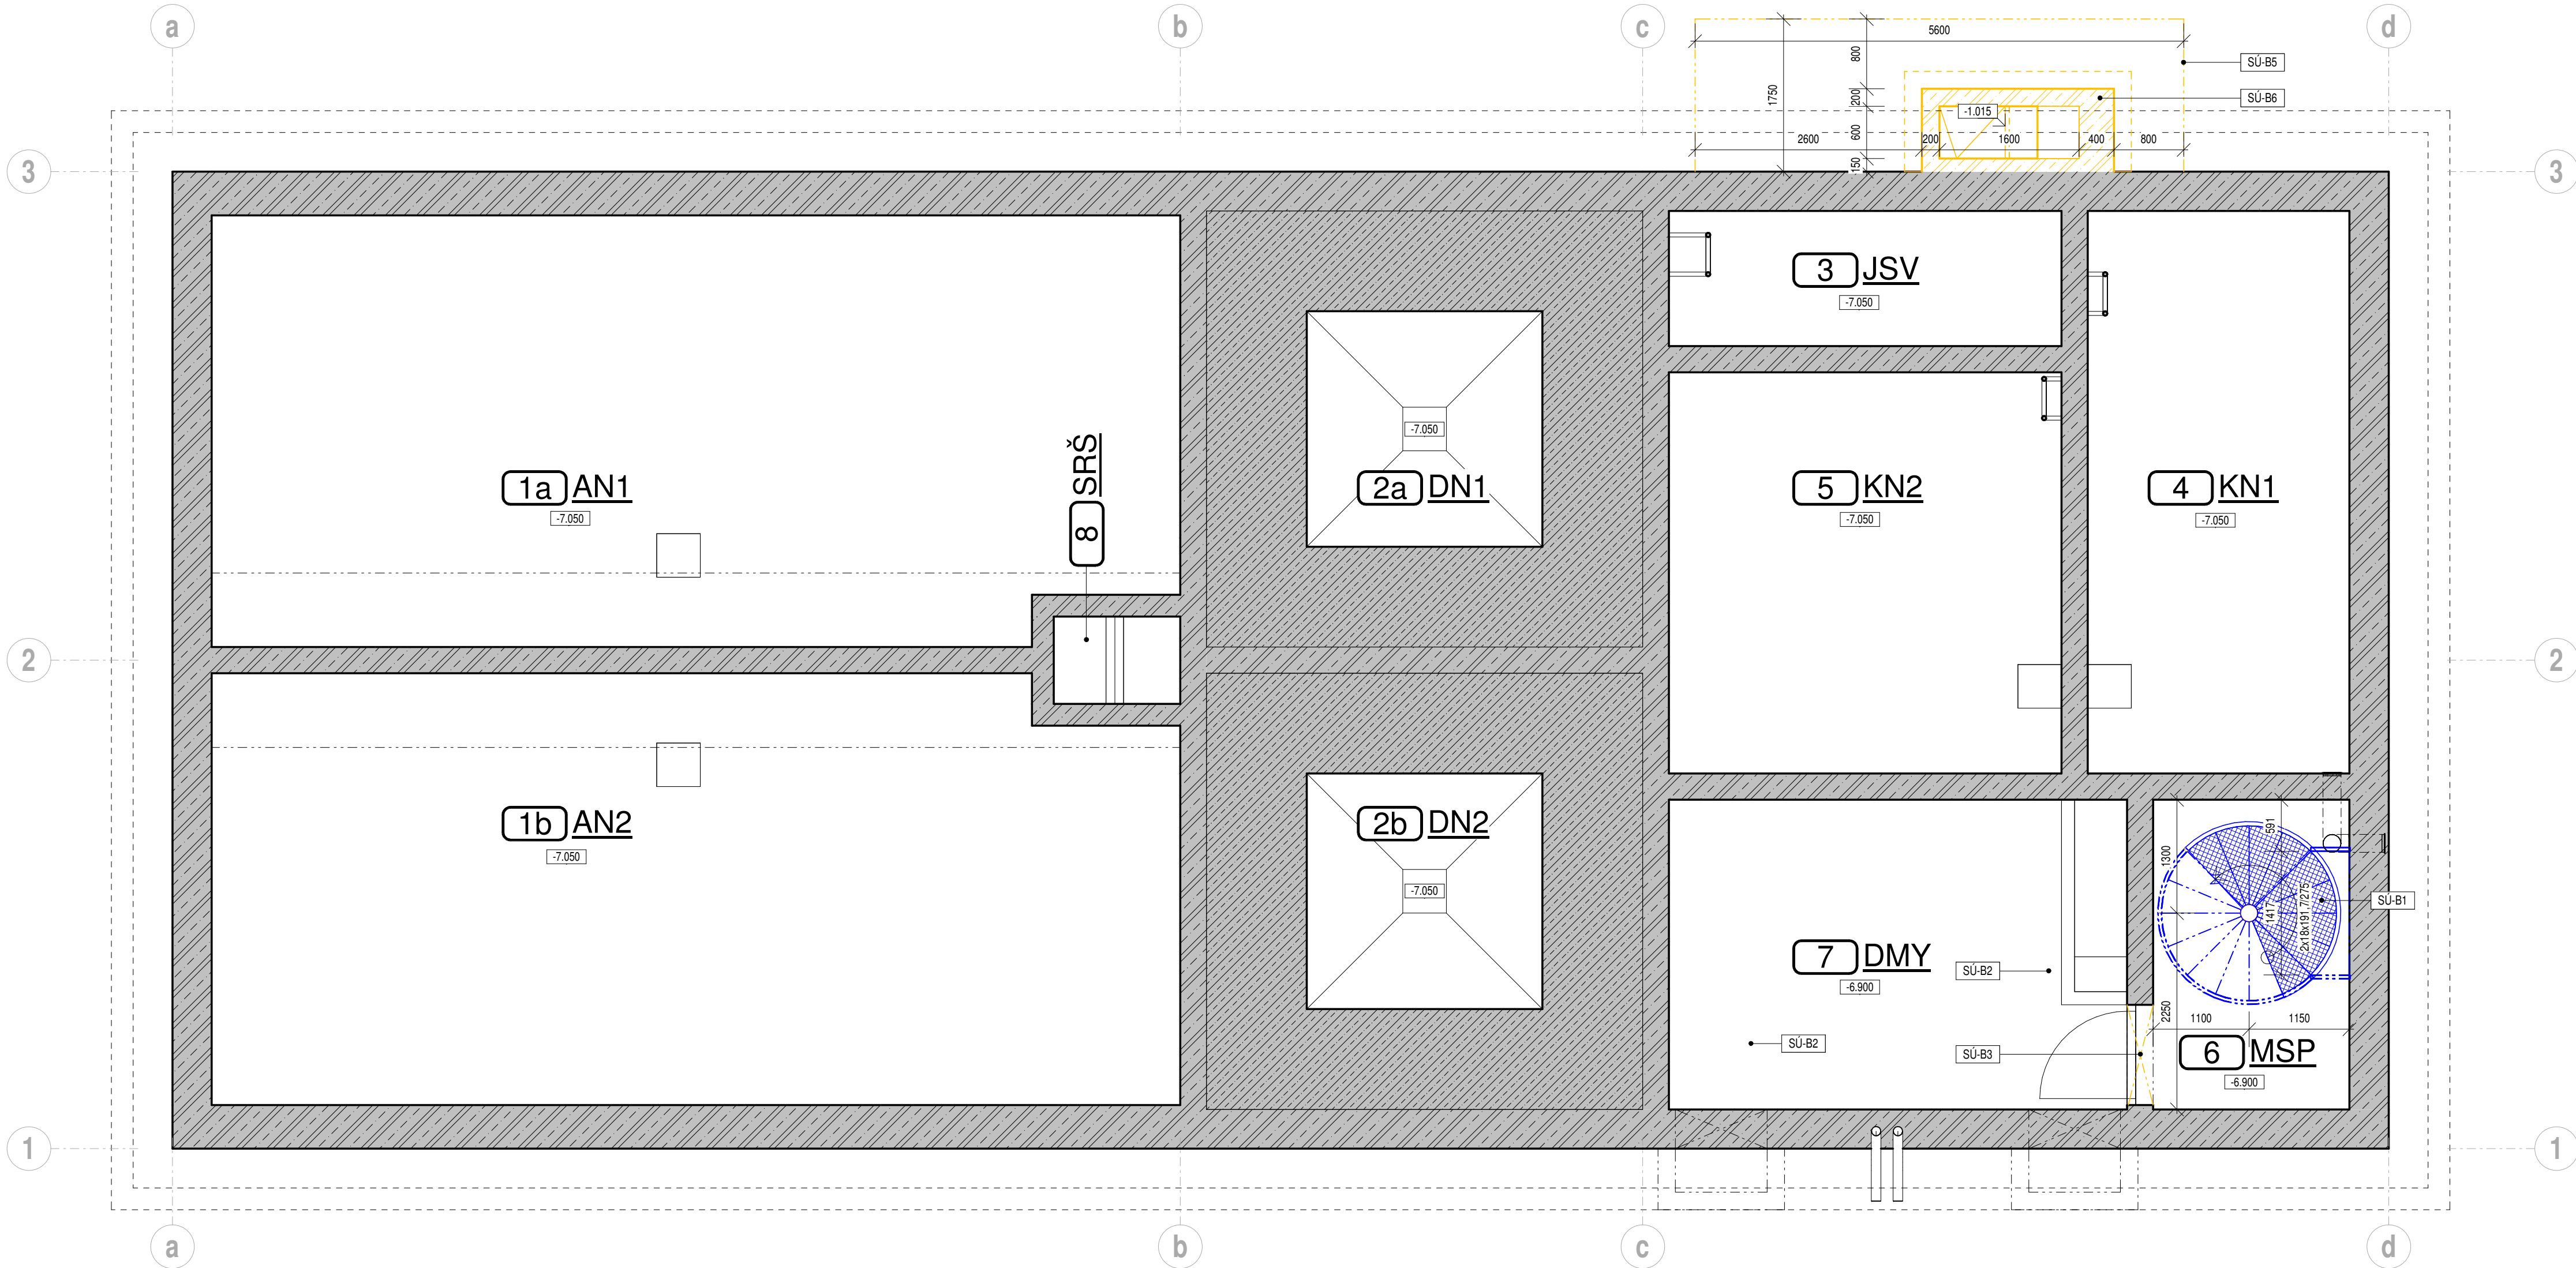

STAVEBNÍ ÚPRAVY - BOURÁNÍ

| OZNAC. | POPIS BOURACÍCH PRACÍ   |
|--------|---|
| SU-B1  | OCELOVÉ TOČITÉ SCHODIŠTĚ DEMONTOVAT, V PATĚ SCHODIŠTĚVÉHO SLOUPU DLE POTŘEBY DOBOURAT BETONOVOU PODLAHU (PO PROVEDENÍ ÚPRAV OBOU SCHODIŠTĚVÝCH PODESTÍ BUDE SCHODIŠTĚ NAMONTOVÁNO ZPĚT V NOVÉ POZICI)                     |
| SU-B2  | PLECHOVÉ VZDUCHOTECHNICKÉ POTRUBÍ PRO PŘÍVOD I ODVOD VZDUCHU Z DMYCHÁRNÝ DEMONTOVAT (PO ÚPRAVĚ BUDE POTRUBÍ VRÁCENO ZPĚT)                                                                                                 |
| SU-B3  | OTVOR PRO NOVÉ DVĚŘE   |
| SU-B4  | DŘEVĚNÝ PŘÍSTŘEŠEK ŠACHTY SVOZOVÝCH VOD KOMPLETNĚ DEMONTOVAT (VČETNĚ STŘEŠNÍHO PLÁŠTĚ Z PLECHU IMITUJÍCÍCH STŘEŠNÍ TAŠKY A PODHLÉDU Z OSB DESEK)                                                                          |
| SU-B5  | ŽELEZOBETONOVOU UKAPOVOU VANU KOLEM ŠACHTY SVOZOVÝCH VOD KOMPLETNĚ VYBOURAT   |
| SU-B6  | ŽELEZOBETONOVOU PŘÍJMACÍ ŠACHTU SVOZOVÝCH VOD KOMPLETNĚ VYBOURAT   |
| SU-B7  | NEOBSAZENO   |
| SU-B8  | NEOBSAZENO   |
| SU-B9  | BETONOVÉ ZÁKLADOVÉ BLOKY STÁVAJÍCÍHO TECHNOLOGICKÉHO VYSTROJENÍ DOBOURAT DLE POTŘEB NOVÉHO TECHNOLOGICKÉHO VYSTROJENÍ. V RÁMCI VYBOURÁNÍ BLOKŮ JE UVAŽOVANO I S DOBOURÁNÍM ČÁSTI PODLAHY V OKOLÍ BLOKŮ (V NUTNÉM ROZSAHU) |

LEGENDA MÍSTNOSTÍ / NÁDRŽÍ 1PP


| OZNAC. | ÚČEL                           | ZKRATKA | PLOCHA (m2) | ÚPRAVY POVRCHŮ          |                          |                                  |
|--------|--------------------------------|---------|-------------|-------------------------|--------------------------|----------------------------------|
|        |                                |         |             | PODLAHA                 | STĚNY                    | STROP                            |
| 1a     | AKTIVAČNÍ NÁDRŽ 1              | AN1     | 54.95 m²    | OCHRANNÝ NÁTĚR NA BETON | OCHRANNÝ NÁTĚR NA BETON  | -                                |
| 1b     | AKTIVAČNÍ NÁDRŽ 2              | AN2     | 54.95 m²    | OCHRANNÝ NÁTĚR NA BETON | OCHRANNÝ NÁTĚR NA BETON  | -                                |
| 2a     | DOSAZOVACÍ NÁDRŽ 1             | DN1     | 25.00 m²    | OCHRANNÝ NÁTĚR NA BETON | OCHRANNÝ NÁTĚR NA BETON  | -                                |
| 2b     | DOSAZOVACÍ NÁDRŽ 2             | DN2     | 25.00 m²    | OCHRANNÝ NÁTĚR NA BETON | OCHRANNÝ NÁTĚR NA BETON  | -                                |
| 3      | JÍMKA SVOZOVÝCH VOD            | JSV     | 6.98 m²     | OCHRANNÝ NÁTĚR NA BETON | OCHRANNÝ NÁTĚR NA BETON  | OCHRANNÝ NÁTĚR NA BETON          |
| 4      | KALOVÁ NÁDRŽ 1                 | KN1     | 19.35 m²    | OCHRANNÝ NÁTĚR NA BETON | OCHRANNÝ NÁTĚR NA BETON  | OCHRANNÝ NÁTĚR NA BETON          |
| 5      | KALOVÁ NÁDRŽ 2                 | KN2     | 20.70 m²    | OCHRANNÝ NÁTĚR NA BETON | OCHRANNÝ NÁTĚR NA BETON  | OCHRANNÝ NÁTĚR NA BETON          |
| 6      | MONTÁŽNÍ A SCHODIŠTĚVÝ PROSTOR | MSP     | 7.96 m²     | KERAMICKÁ DLAŽBA        | UZAVÍRACÍ NÁTĚR NA BETON | -                                |
| 7      | DMYCHÁRNA                      | DMY     | 18.64 m²    | KERAMICKÁ DLAŽBA        | POHLEDOVÝ BETON          | OC. NOSNÍKÝ S TRAPÉZOVÝM PLECHEM |
| 8      | SOUTOKOVÁ A ROZDĚLOVACÍ ŠACHTA | SRŠ     | 1.45 m²     | OCHRANNÝ NÁTĚR NA BETON | UZAVÍRACÍ NÁTĚR NA BETON | KOMPOZITOVÝ ROST                 |

LEGENDA MATERIÁLŮ

- ŽELEZOVÝ BETON
- PODKLADNÍ BETON
- SPÁDOVÝ BETON
- HUTNĚNÝ ŠTĚRKOVÝ POLŠTĚR
- KERAMICKÉ ZDIVO - NOSNÉ OBVODOVÉ
- KERAMICKÉ ZDIVO - NOSNÉ VNITŘNÍ
- KERAMICKÉ ZDIVO - NENOSNÉ VNITŘNÍ
- TEPELNÁ IZOLACE - Z POLYSTYRÉNU
- TEPELNÁ IZOLACE - Z MINERÁLNÍ VLNÝ
- STÁVAJÍCÍ ZEMINA

LEGENDA BAREV. ZNAČENÍ

- STÁVAJÍCÍ ZACHOVANÉ KONSTRUKCE
- STÁVAJÍCÍ BOURANÉ KONSTRUKCE
- NOVÉ KONSTRUKCE
- STÁVAJÍCÍ KONSTRUKCE DEMONTOVANÉ A OPĚTOVNĚ NAMONTOVANÉ

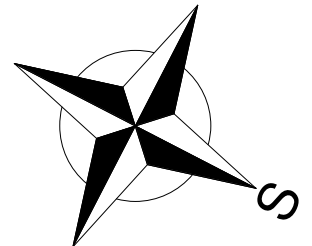

|              |              |              |
|--------------|--------------|--------------|
| Číslo revize | Popis revize | Datum revize |
|--------------|--------------|--------------|

SOUŘADNICOVÝ SYSTÉM S-JTSK, ±0,000 = 189,90 m n. m., BpV

|   |                                 |
|---|---------------------------------|
| <b>AQUA PROCON s.r.o.</b><br>Projektová a inženýrská společnost<br>Palackého tř. 12, 612 00 Brno<br>tel.: +420 541 426 011, fax: +420 541 426 012<br>E-mail: info@aquaprocon.cz<br>www.aquaprocon.cz |                                 |
| Vedoucí projektu   | Ing. Jan Polášek                |
| Vedoucí dílčího projektu   |                                 |
| Zodpovědný projektant   | Ing. Lubomír Rezáč              |
| Vypracoval   | Ing. Lubomír Rezáč, Jakub Marek |
| Kontroloval   | Ing. Jan Polášek                |

|            |                                 |
|------------|---------------------------------|
| Investor   | Vodovody a kanalizace Znojemska |
| Objednatel | Vodovody a kanalizace Znojemska |

|        |        |         |      |        |    |       |         |                 |            |
|--------|--------|---------|------|--------|----|-------|---------|-----------------|------------|
| Formát | 8 x A4 | Měřítko | 1:50 | Stupeň | ZD | Datum | 08/2023 | Zakázkové číslo | 1604122-18 |
|--------|--------|---------|------|--------|----|-------|---------|-----------------|------------|

|   |                                                |
|---|------------------------------------------------|
| Projekt<br><b>BRANIŠOVICE - OLBRAMOVICE - BOHUTICE<br/>- INTENZIFIKACE ČOV</b>   |                                                |
| D - Dokumentace objektů a technických a technologických zařízení<br>D.1 - Dokumentace stavebního nebo inženýrského objektu<br>D.1.2 - SO 02 ÚPRAVA STÁVAJÍCÍHO SDRUŽENÉHO OBJEKTU ČOV |                                                |
| Príloha<br>BOURACÍ PRÁCE – PŮDORYS 1PP   | Souprava<br>Číslo přílohy<br>D.1.2.2<br>Revize |