



PŮDORYS 1PP

1:50

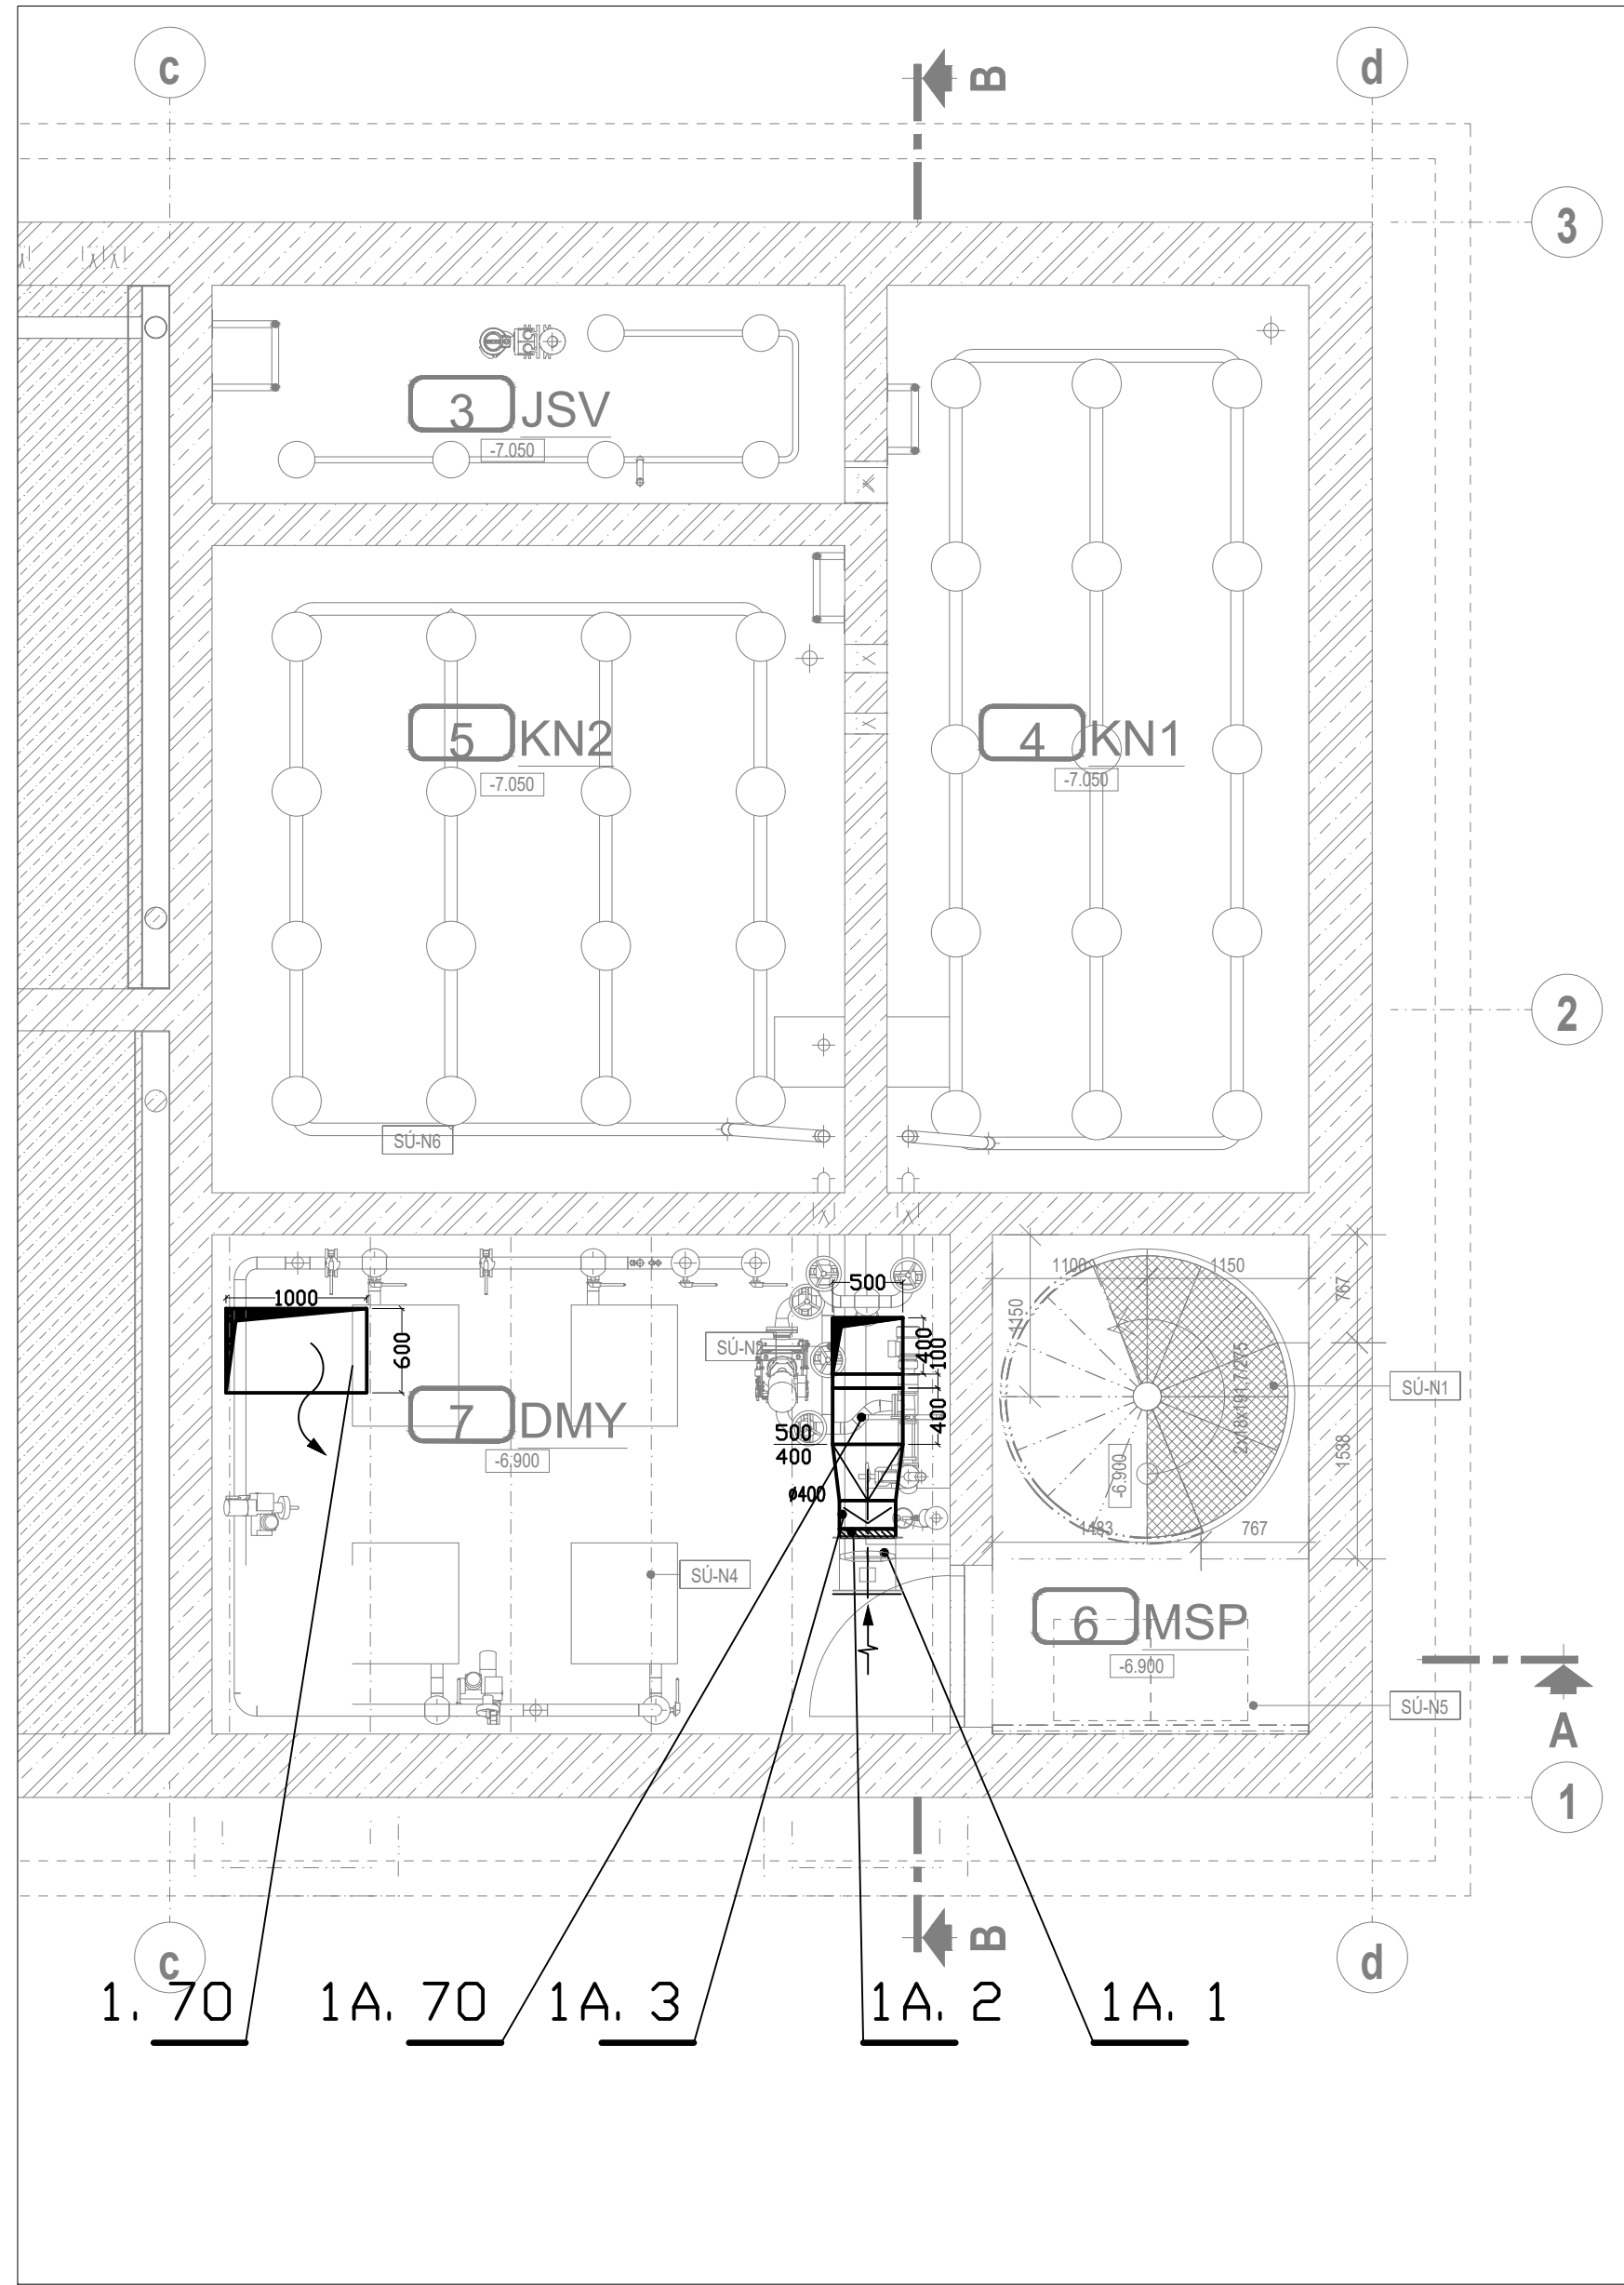


PŮDORYS MEZIPATRA


1:50

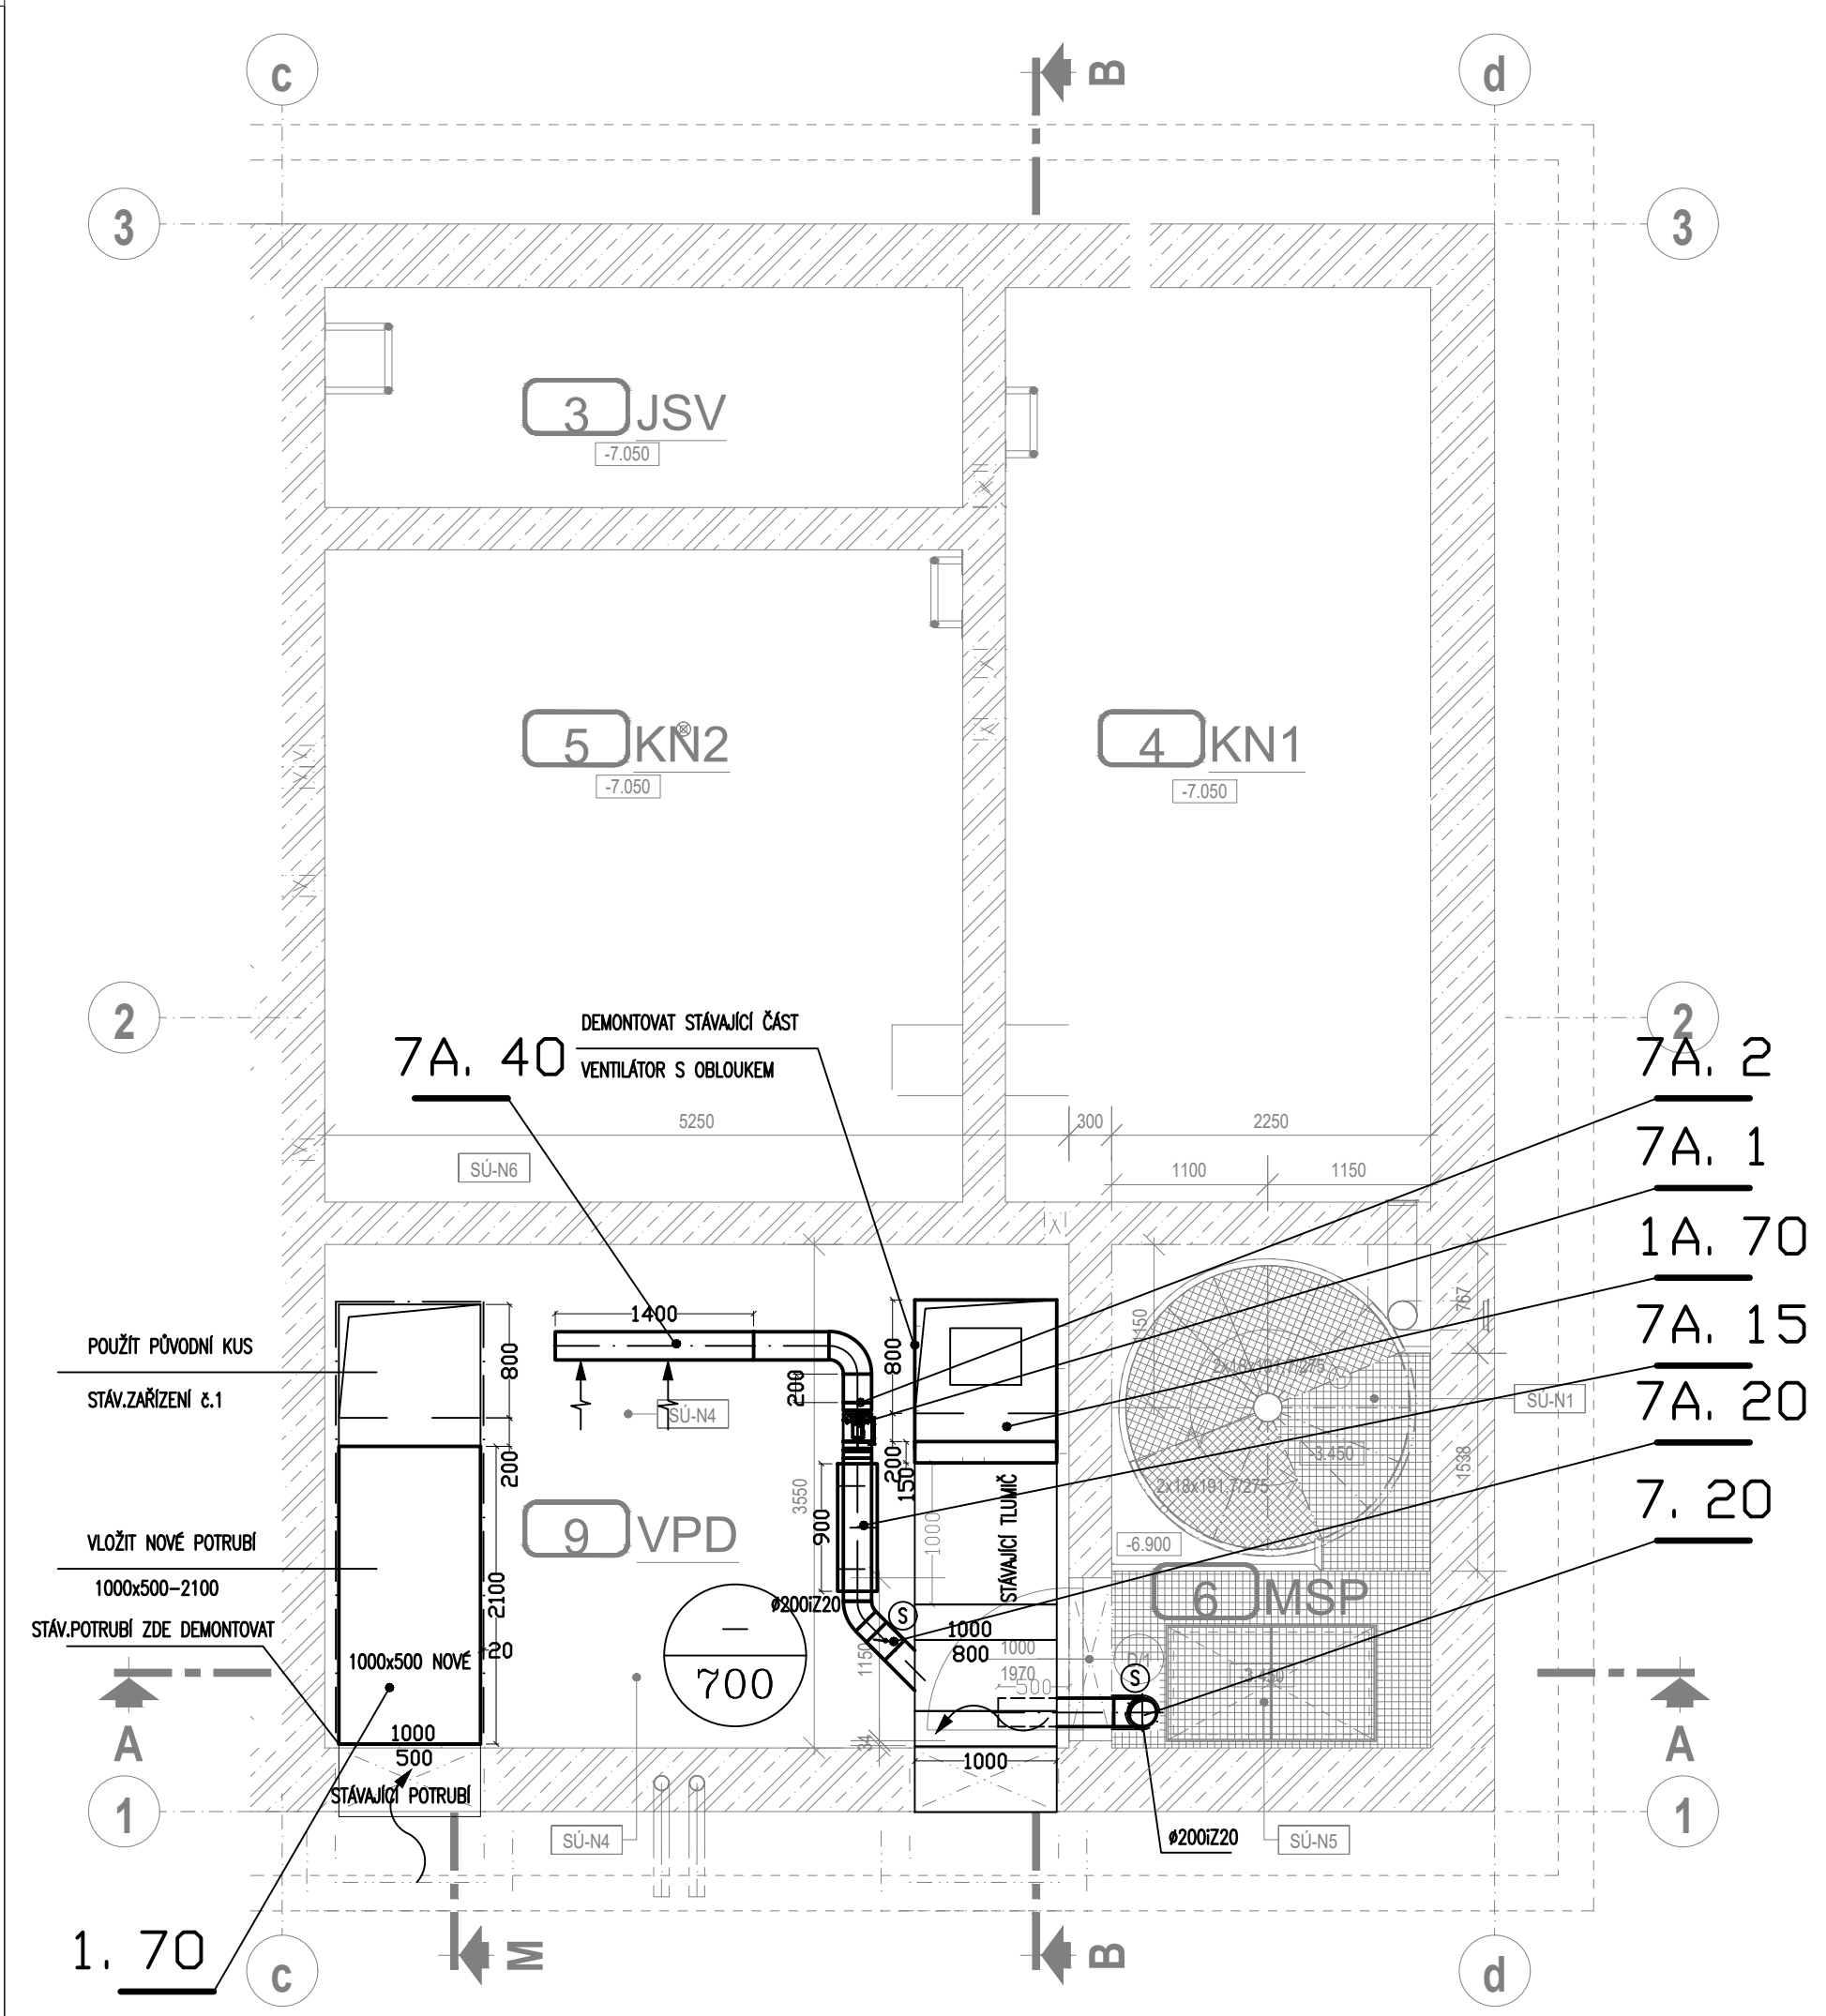


PŮDORYS 1.NP

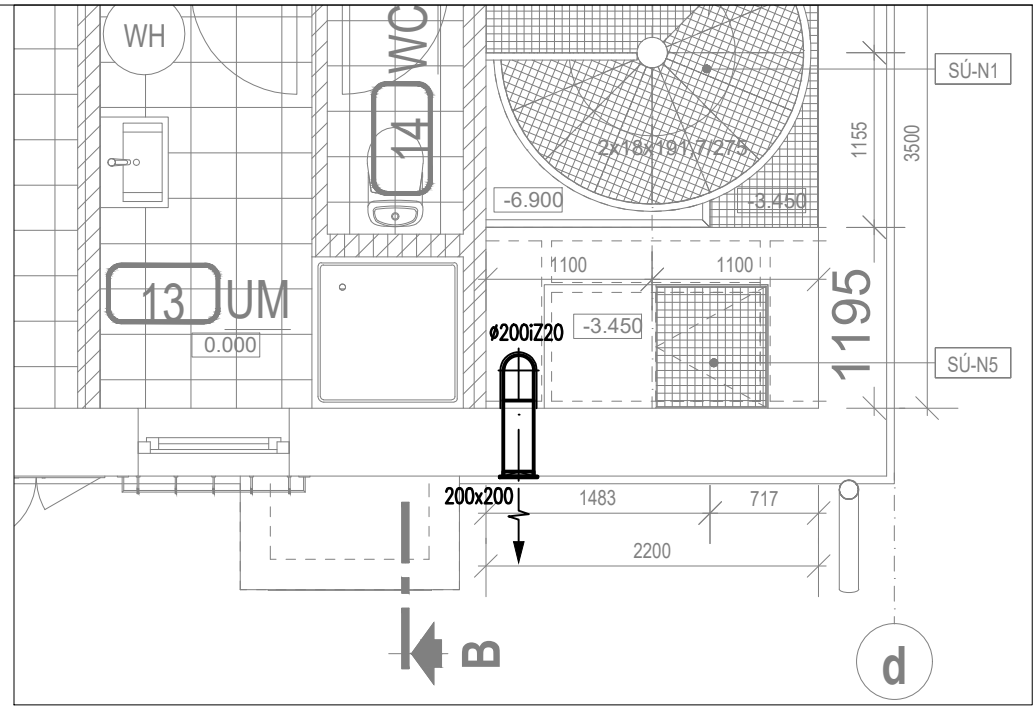

ŘEZ M-M

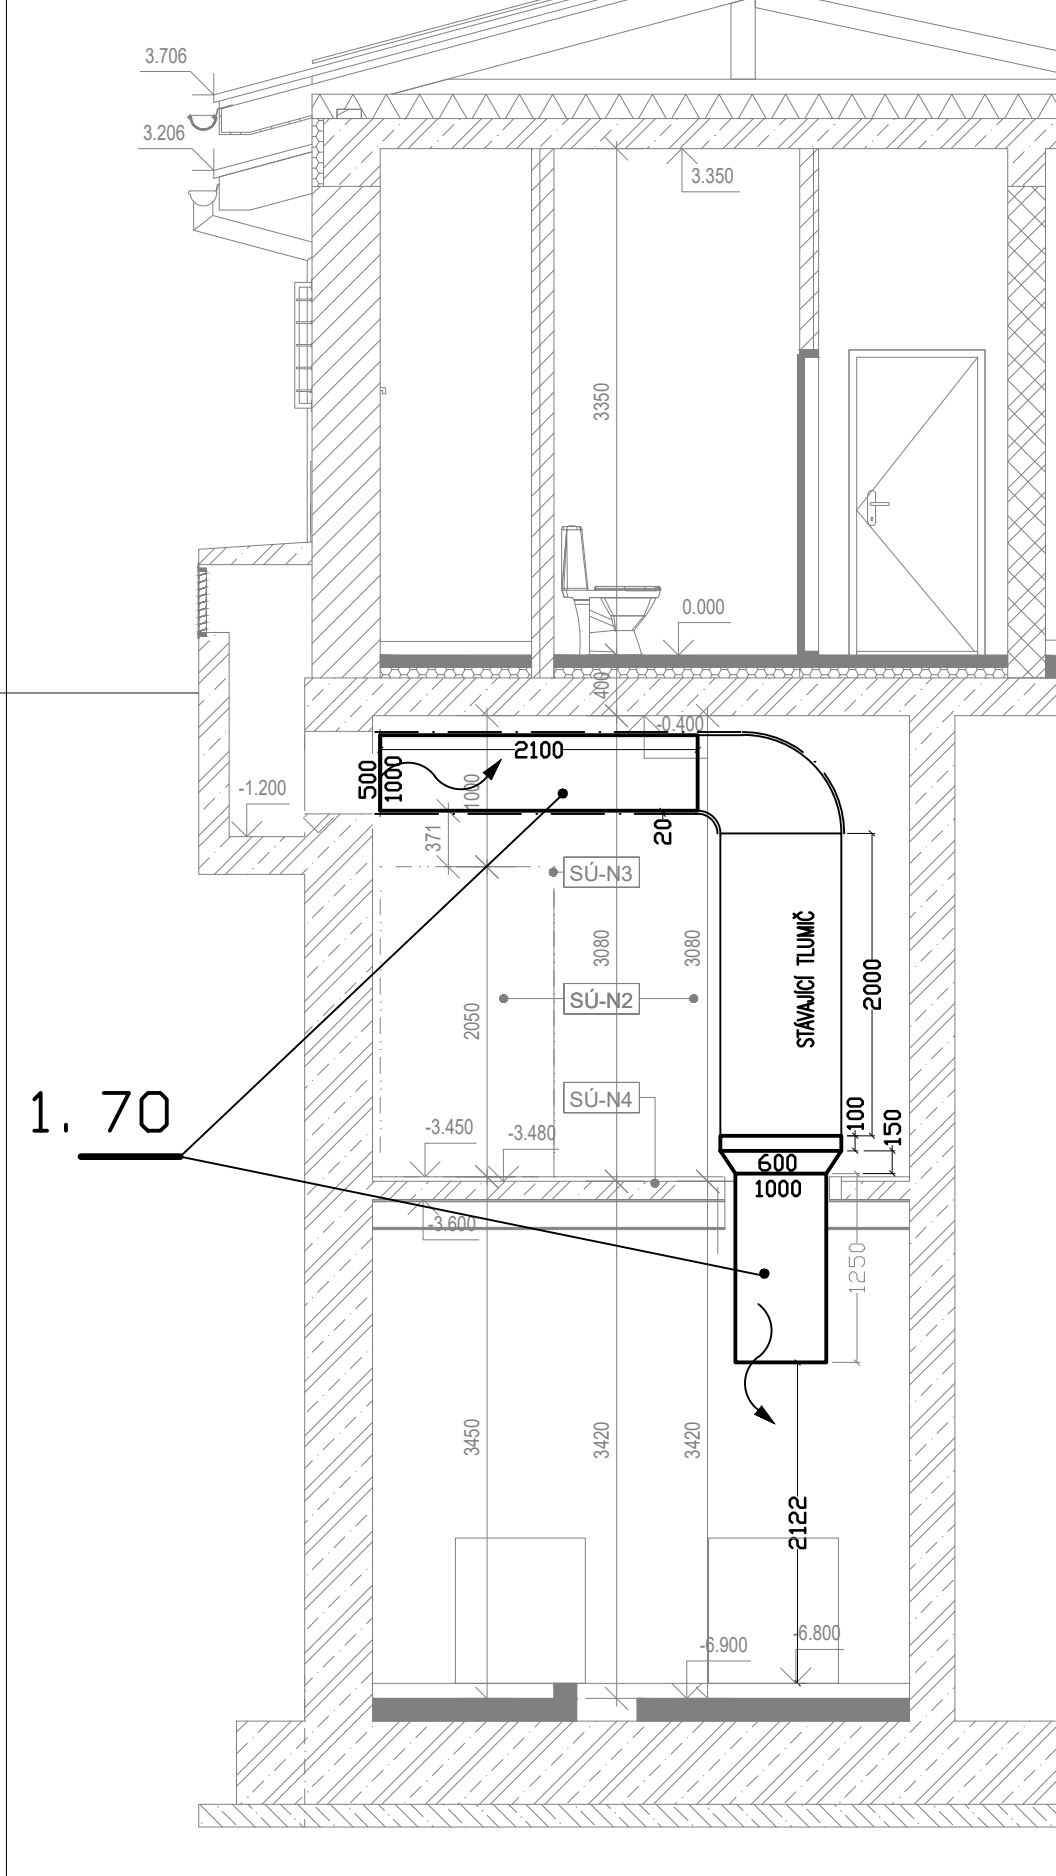

ŘEZ B-B

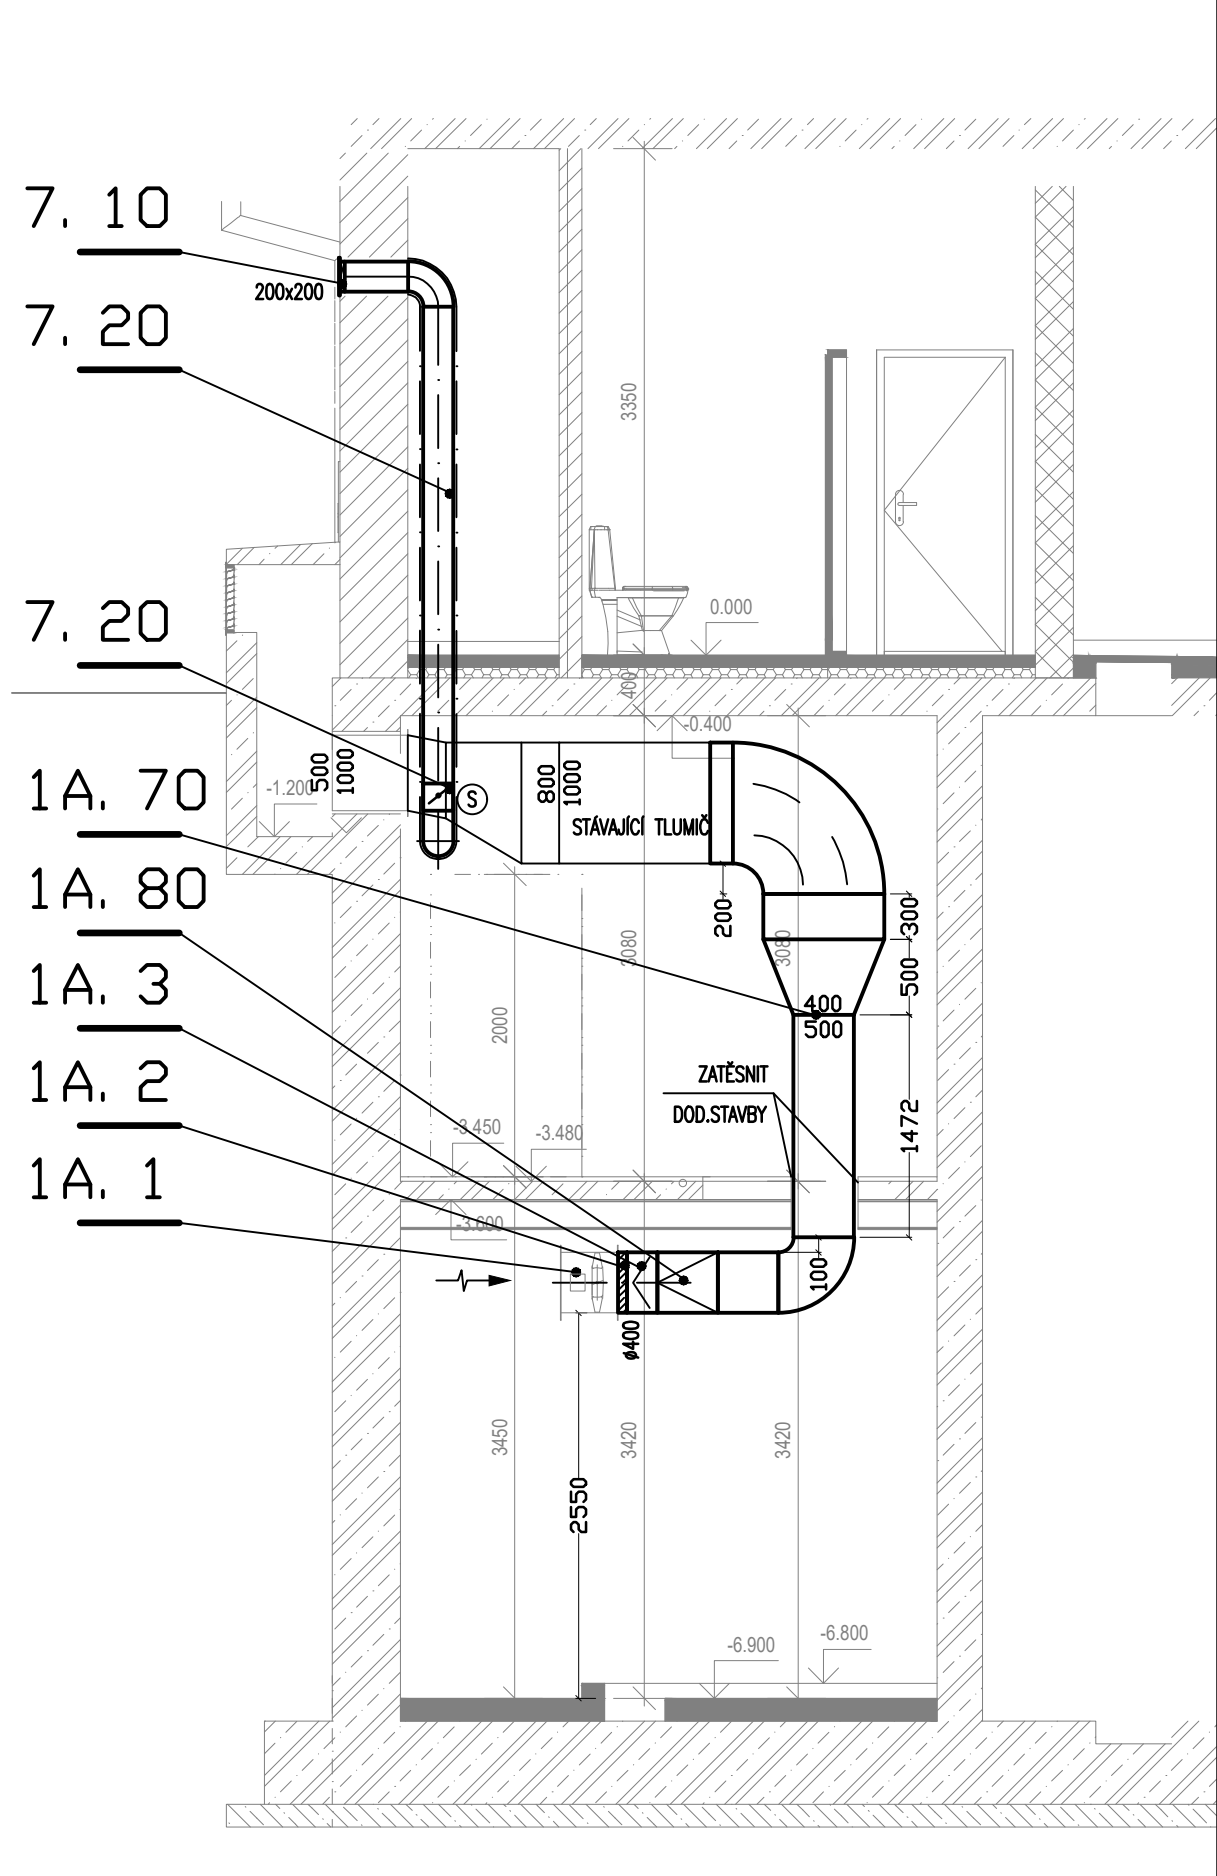


STAVEBNÍ ÚPRAVY - NOVÉ NEBO UPRAVENÉ KONSTRUKCE

OZNAC.	POPIS BOURACÍCH PRACÍ
SU-N1	PŮVODNÍ OCELOVÉ TOČITÉ SCHODIŠTĚ S UPRAVENÝMI PODESTAMI OSADIT ZPĚT V NOVÉ POZICI (POOTOČENÉ A DLE POTŘEBY POSUNUTÉ)
SU-N2	UPRAVENÉ VZT PLECHOVÉ POTRUBÍ PRO PŘÍVOD I ODVOD VZDUCHU Z DMÝCHÁRNÝ A NOVÉ MÍSTNOSTI ELEKTROROZVADĚČŮ NAMONTOVAT ZPĚT NA PŮVODNÍ MÍSTO (ÚPRAVA MUSÍ ZAJISTIT SPLNĚNÍ POŽADAVKŮ NOVE TECHNOLOGIE DMÝCHÁRNÝ A MÍSTNOSTI ELEKTROROZVADĚČŮ), IZOLOVAT
SU-N3	V ÚROVNI NOVÉ BUDOVANÉHO MEZIPATRA OSADIT DO NOVÉ VYBOURANÉHO OTVORU VE STĚNĚ MEZI NOVÉ VZNIKLOU ELEKTROROZVODNOU A SCHODIŠTĚM PROSTOREM DVĚŘE S PLNOU HLADKOU VÝPLNÍ (VIZ VÝROBEK D1)
SU-N4	NOVÁ KONSTRUKCE BETONOVÉHO STROPU DMÝCHÁRNÝ A PODLAHY MÍSTNOSTI ELEKTROROZVADĚČŮ V NOVÉ BUDOVANÉM MEZIPATRE (POZINK OCELOVÉ NOSNÍKY A STROPNÍ DESKA NABETONOVANÁ NA TRAPEZOVÉM PLECHU S NÁŠLAPNOU VRSTVOU Z KERAMICKÉ DLAŽBY). BLIŽŠÍ SPECIFIKACE NOSNÝCHOCELOVÝCH PRVKŮ STROPŮ VIZ VÝROBEK Z11
SU-N5	KONSTRUKCE OCELOVÉ PODLAHY NOVÉ BUDOVANÉHO MEZIPATRA VE STÁVAJÍCÍM SCHODIŠTĚM PROSTORU ZHOOTOVENÁ Z POZINK. OCEL. NOSNÍKŮ APOZINK. PODLAHOVÝCH ROŠTŮ S MONTÁŽNÍM POKLOPEM PRO PUSŤENÍ ZAŘÍZENÍ DMÝCHÁRNÝ NA SPODNÍ ÚROVĚN PODLAHY SCHODIŠTĚHO PROSTORU.BLIŽŠÍ SPECIFIKACE VIZ VÝROBEK Z12
SU-N6	V NÁVAZNOSTI NA NOVÉ TECHNOLOGICKÉ VYSTROJENÍ A NOVÉ POTRUBNÍ A KABELOVÉ ROZVODY BUDOU ZHOOTOVENY NOVÉ POTRUBNÍ A KABELOVÉPROSTUPY PŘES STÁVAJÍCÍ STAVEBNÍ KONSTRUKCE (DLE POTŘEBY TĚSNIT)
SU-N7	DOPLNĚNÍ KERAMICKÉ DLAŽBY V MÍSTĚCH ODBOURANÝCH PŮVODNÍCH ZÁKLADOVÝCH BLOKŮ TECHNOLOGIE
SU-N8	VYBOURANÝ STÁVAJÍCÍ MONTÁŽNÍ NOSNÍK OSADIT V NOVÉ POLOZE (NAD OSOU ODVODOVACÍHO LISU) - POŽADOVANÁ NOSNOST 11

LEGENDA NOVÝCH MÍSTNOSTÍ / NÁDRŽÍ 1PP

OZNAC.	ÚČEL	ZKRATKA	PLOCHA(m²)	PODLAHA	STĚNY	STROP
1a	AKTIVAČNÍ NÁDRŽ 1	AN1	54.95 m²	OCHRANNÝ NÁTĚR NABETON	OCHRANNÝ NÁTĚR NABETON	-
1b	AKTIVAČNÍ NÁDRŽ 2	AN2	54.95 m²	OCHRANNÝ NÁTĚR NABETON	OCHRANNÝ NÁTĚR NABETON	-
2a	DOSAŽOVACÍ NÁDRŽ 1	DN1	25.00 m²	OCHRANNÝ NÁTĚR NABETON	OCHRANNÝ NÁTĚR NABETON	-
2b	DOSAŽOVACÍ NÁDRŽ 2	DN2	25.00 m²	OCHRANNÝ NÁTĚR NABETON	OCHRANNÝ NÁTĚR NABETON	-
3	JÍMKY SVOZOVÝCH VOD	JSV	6.98 m²	OCHRANNÝ NÁTĚR NABETON	OCHRANNÝ NÁTĚR NABETON	OCHRANNÝ NÁTĚR NABETON
4	KALOVÁ NÁDRŽ 1	KN1	19.35 m²	OCHRANNÝ NÁTĚR NABETON	OCHRANNÝ NÁTĚR NABETON	OCHRANNÝ NÁTĚR NABETON
5	KALOVÁ NÁDRŽ 2	KN2	20.70 m²	OCHRANNÝ NÁTĚR NABETON	OCHRANNÝ NÁTĚR NABETON	OCHRANNÝ NÁTĚR NABETON
6	MONTÁŽNÍ A SCHODIŠTĚVÝ PROSTOR	MSP	7.96 m²	KERAMICKÁ DLAŽBA	UZAVÍRACÍ NÁTĚR NA BETON	-
7	DMÝCHÁRNA	DMY	18.64 m²	KERAMICKÁ DLAŽBA	POHLEDOVÝ BETON	OC. NOSNÍKY STRAPEZOVÝM PLECHEM
8	SOUTOKOVÁ A ROZDĚLOVACÍ ŠACHTA	SRŠ	1.45 m²	OCHRANNÝ NÁTĚR NABETON	UZAVÍRACÍ NÁTĚR NA BETON	KOMPOZITOVÝ ROŠT
9	NOVÁ MÍSTNOST ELEKTROROZVADĚČŮ	VPD	18.64 m²	KERAMICKÁ DLAŽBA	POHLEDOVÝ BETON	POHLEDOVÝ BETON

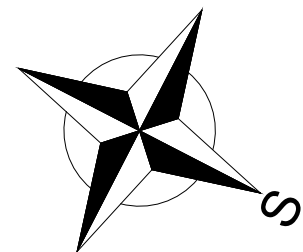

AQUA PROCON s.r.o.
Projektová a inženýrská společnost
Palackého tř. 12, 612 00 Brno
tel.: +420 541 426 011
E-mail: info@aquaprocon.cz
www.aquaprocon.cz

Vedoucí projektu Ing. Jan Polásek

Vedoucí dílčího projektu

Zodpovědný projektant Ing. Jaroslav Jarolím

Vypracoval Ing. Simona Pisklaková

Kontroloval Ing. Jan Polásek

Investor Vodovody a kanalizace Znojemske

Objednatel Vodovody a kanalizace Znojemske

Formát 5x 2A4 Měřítko 1:50 Stupeň ZD Datum 08/2023 Zakázkové číslo 1604122-18

Projekt BRANIŠOVICE - OLBRAMOVICE - BOHUTICE - INTENZIFIKACE ČOV

D - Dokumentace objektů a technických a technologických zařízení

D.1 - Dokumentace stavebního nebo inženýrského objektu

D.1.2 - SO 02 ÚPRAVA STÁVAJÍCÍHO SDRUŽENÉHO OBJEKTU ČOV

Priloha VÝKRES VZT

Číslo přílohy D.1.2.202

Revize 0