



PŮDORYS 1PP

1:50

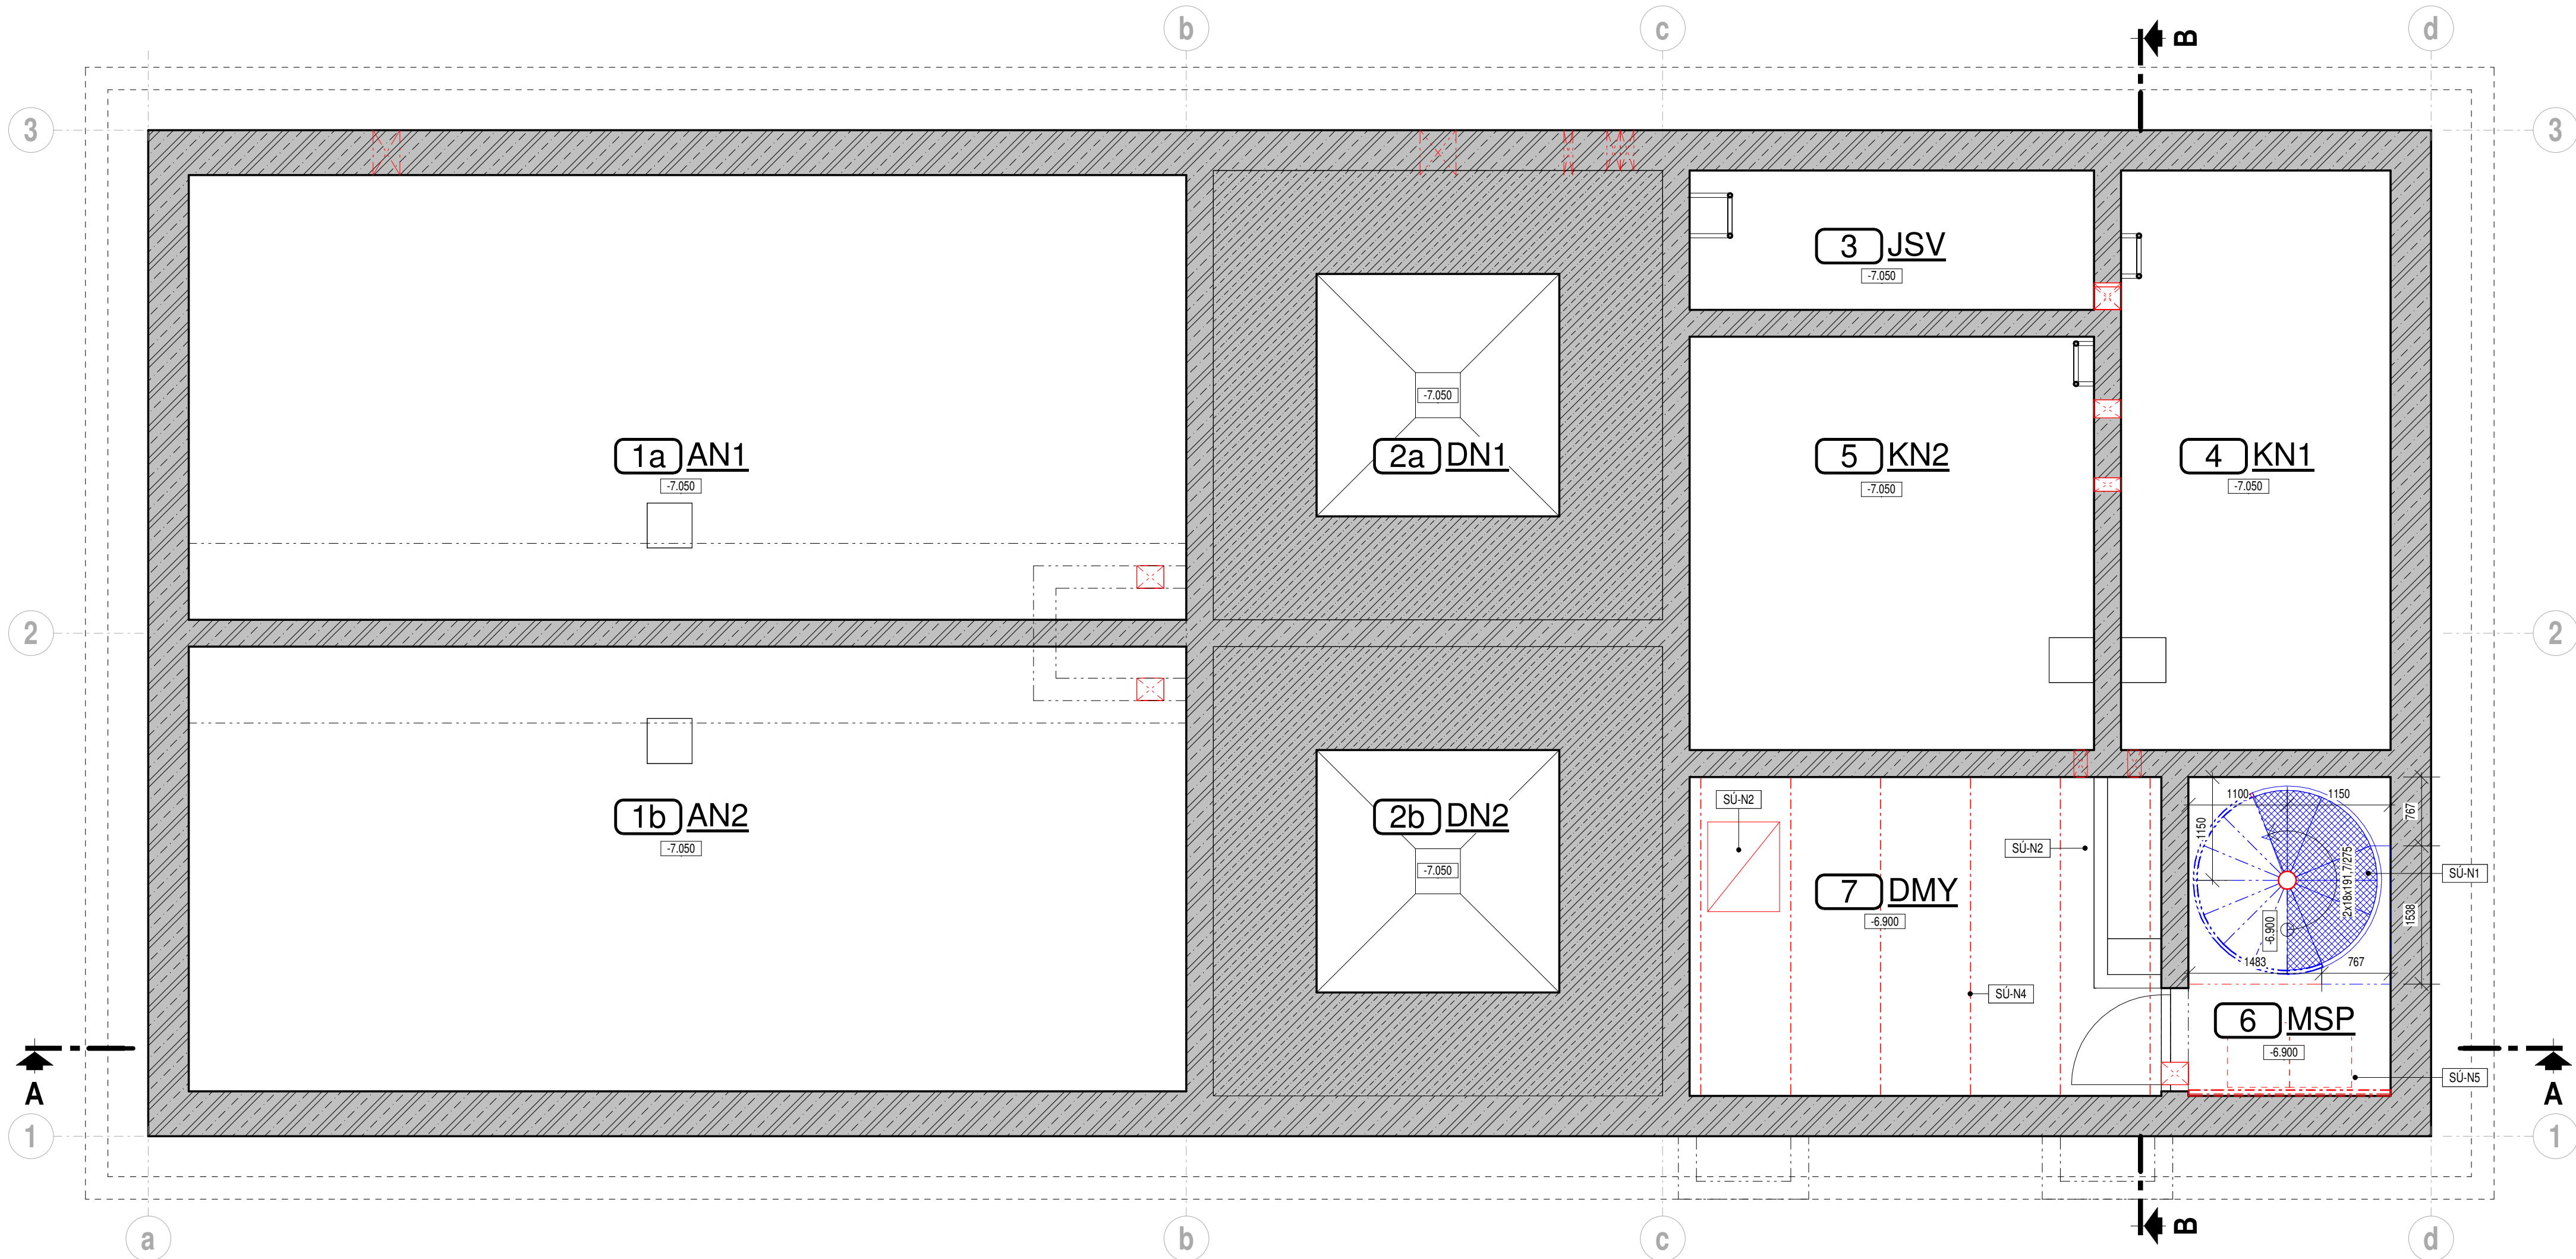

PŮDORYS MEZIPATRA

1:50

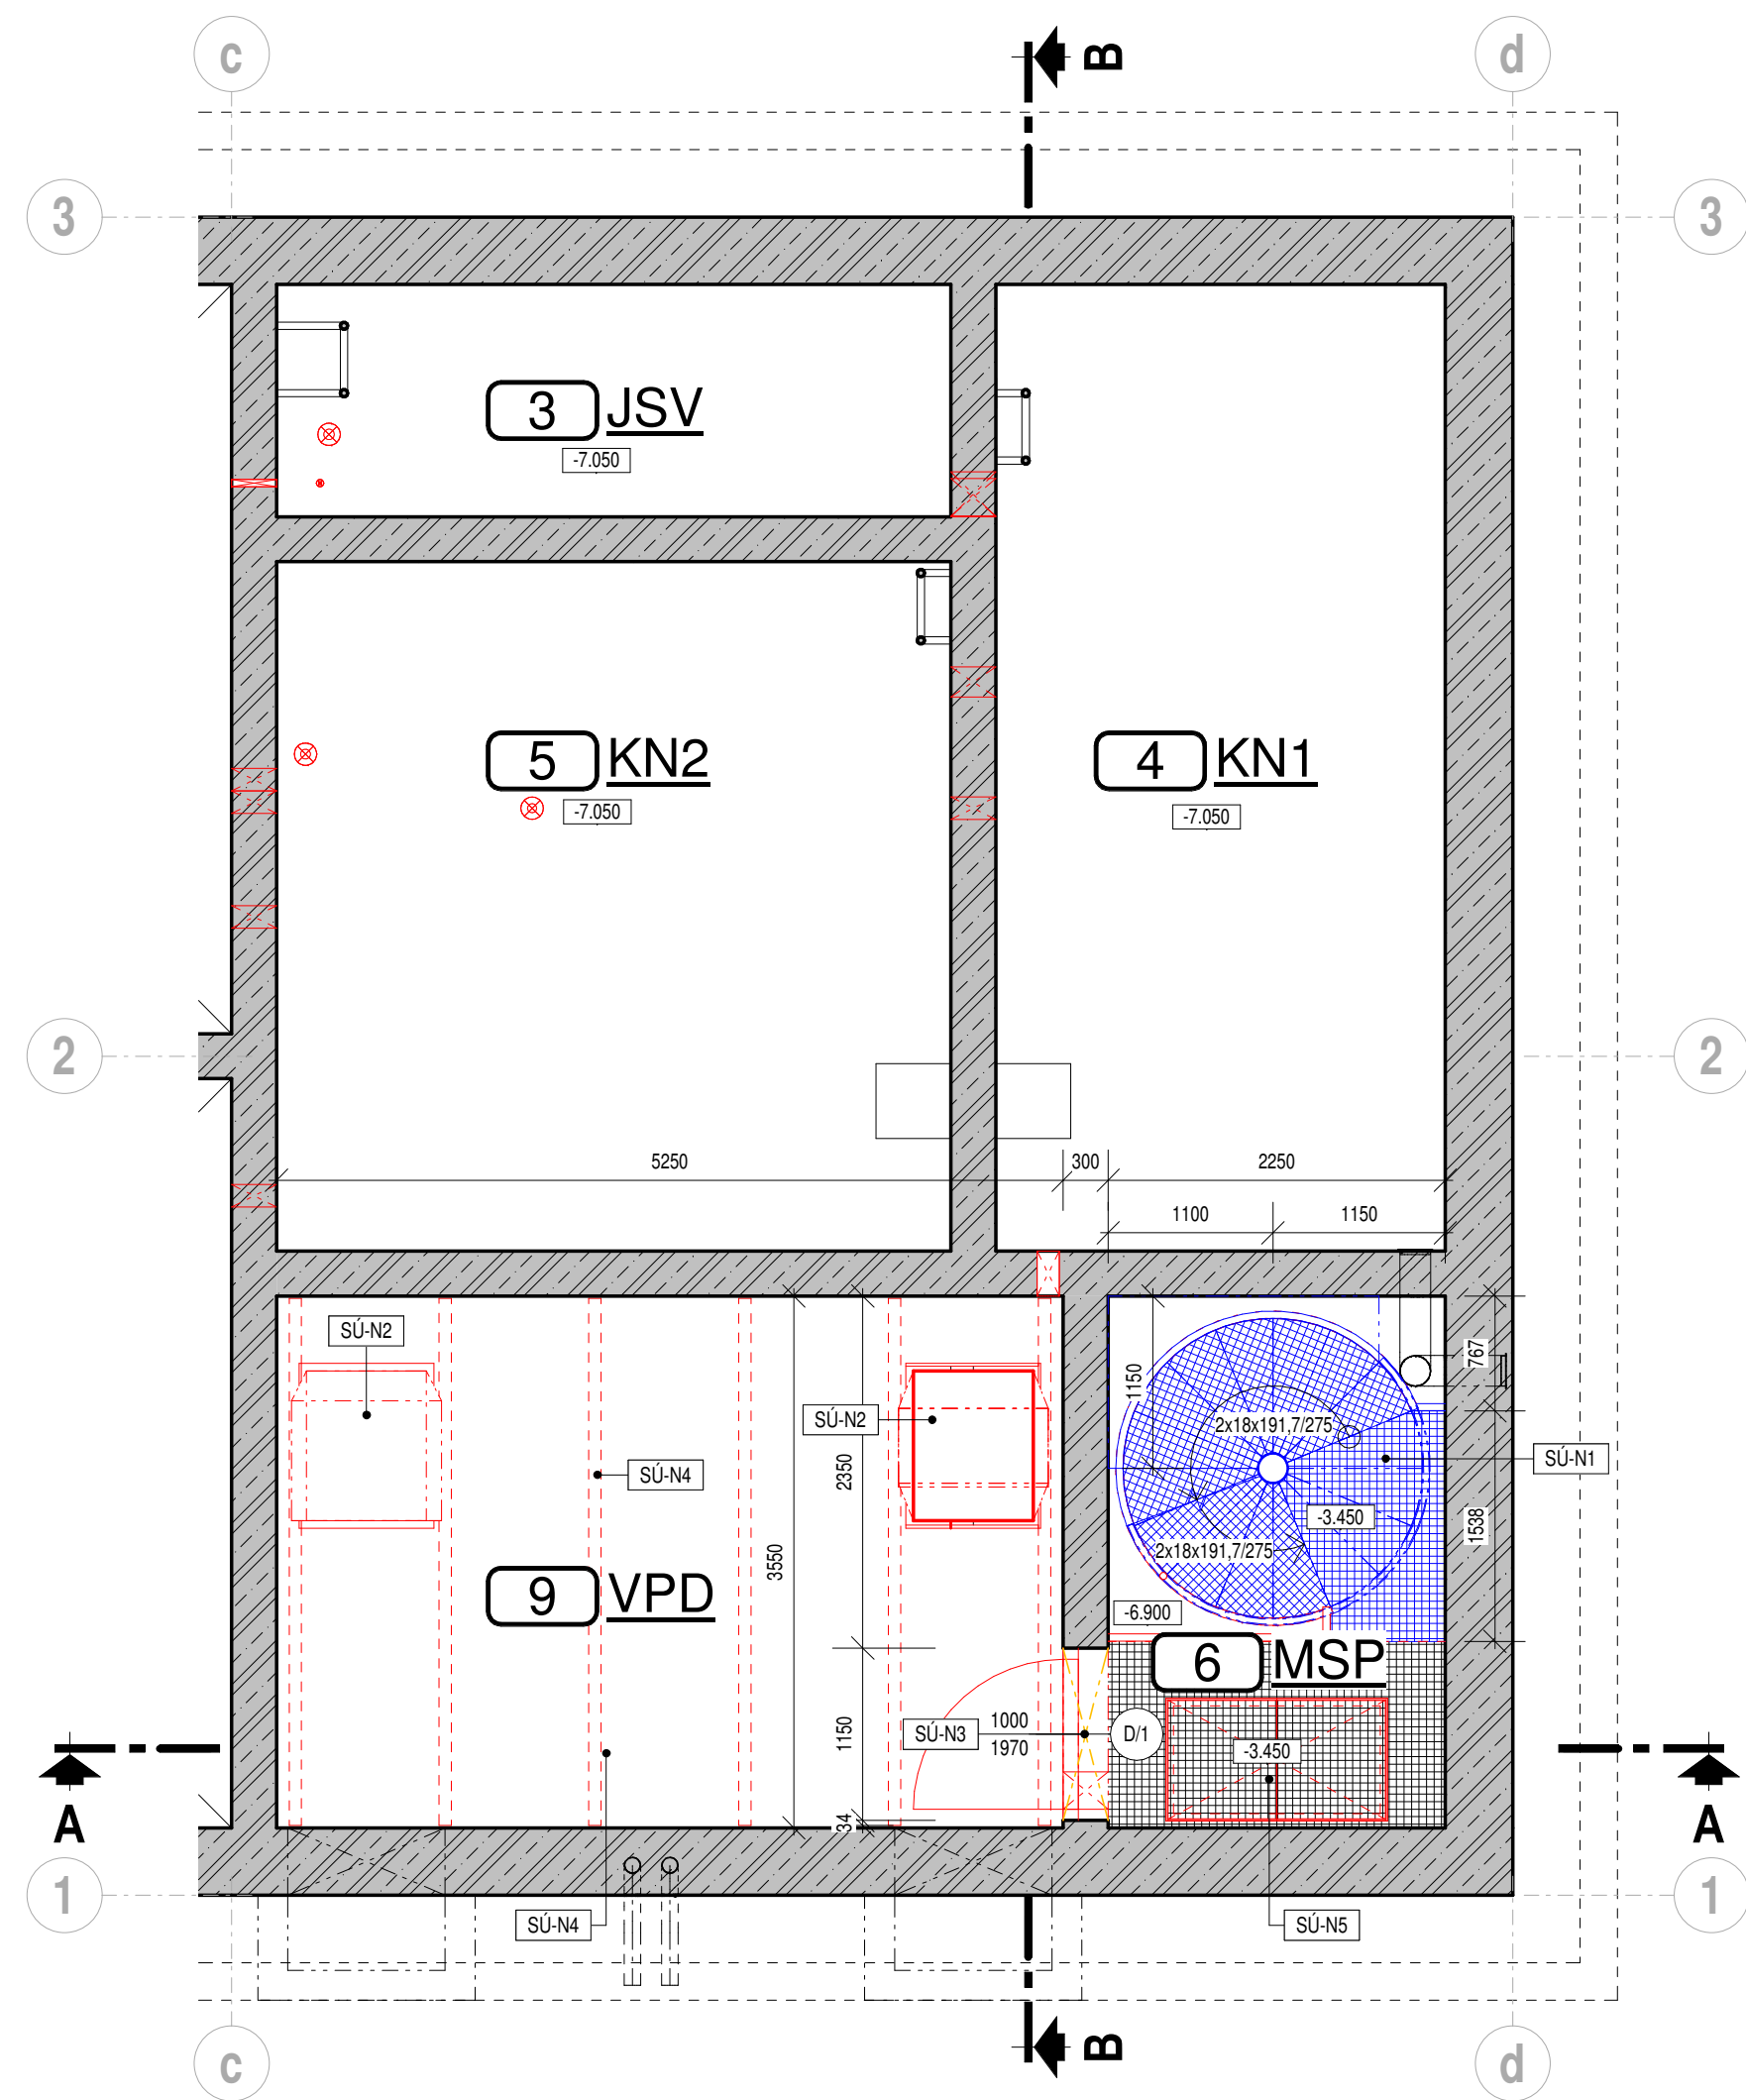

LEGENDA NOVÝCH MÍSTNOSTÍ / NÁDRŽÍ 1PP


OZNAC.	ÚČEL	ZKRATKA	PLOCHA (m ²)	ÚPRAVY POVRCHŮ		
				PODLAHA	STĚNY	STROP
1a	AKTIVAČNÍ NÁDRŽ 1	AN1	54.95 m ²	OCHRANNÝ NÁTER NA BETON	OCHRANNÝ NÁTER NA BETON	-
1b	AKTIVAČNÍ NÁDRŽ 2	AN2	54.95 m ²	OCHRANNÝ NÁTER NA BETON	OCHRANNÝ NÁTER NA BETON	-
2a	DOSAŽOVACÍ NÁDRŽ 1	DN1	25.00 m ²	OCHRANNÝ NÁTER NA BETON	OCHRANNÝ NÁTER NA BETON	-
2b	DOSAŽOVACÍ NÁDRŽ 2	DN2	25.00 m ²	OCHRANNÝ NÁTER NA BETON	OCHRANNÝ NÁTER NA BETON	-
3	JÍMKA SVOZOVÝCH VOD	JSV	6.98 m ²	OCHRANNÝ NÁTER NA BETON	OCHRANNÝ NÁTER NA BETON	OCHRANNÝ NÁTER NA BETON
4	KALOVÁ NÁDRŽ 1	KN1	19.35 m ²	OCHRANNÝ NÁTER NA BETON	OCHRANNÝ NÁTER NA BETON	OCHRANNÝ NÁTER NA BETON
5	KALOVÁ NÁDRŽ 2	KN2	20.70 m ²	OCHRANNÝ NÁTER NA BETON	OCHRANNÝ NÁTER NA BETON	OCHRANNÝ NÁTER NA BETON
6	MONTÁŽNÍ A SCHODIŠTOVÝ PROSTOR	MSP	7.96 m ²	KERAMICKÁ DLÁŽBA	UZAVÍRACÍ NÁTER NA BETON	-
7	DMYČARNA	DMY	18.64 m ²	KERAMICKÁ DLÁŽBA	POHLEDOVÝ BETON	OC. NOSNÍKY S TRAPEZOVÝMI PLECHEM
8	SOUTOKOVÁ A ROZDĚLOVACÍ ŠACHTA	SRŠ	1.45 m ²	OCHRANNÝ NÁTER NA BETON	UZAVÍRACÍ NÁTER NA BETON	KOMPOZITOVÝ ROST
9	NOVÁ MÍSTNOST ELEKTROROZVADĚČŮ	VPD	18.64 m ²	KERAMICKÁ DLÁŽBA	POHLEDOVÝ BETON	POHLEDOVÝ BETON

LEGENDA MATERIÁLŮ

- ZELEZOVÝ BETON
- PODKLADNÍ BETON
- SPÁDOVÝ BETON
- HUTNĚNÝ ŠTĚRKOVÝ POLŠTÁŘ
- KERAMICKÉ ZDIVO - NOSNÉ OBVODOVÉ
- KERAMICKÉ ZDIVO - NOSNÉ VNITŘNÍ
- KERAMICKÉ ZDIVO - NENOSNÉ VNITŘNÍ
- TEPELNÁ IZOLACE - Z POLYSTYRÉNU
- TEPELNÁ IZOLACE - Z MINERÁLNÍ VLN
- STÁVAJÍCÍ ZEMLINA

LEGENDA BAREV. ZNAČENÍ

- STÁVAJÍCÍ ZACHOVÁVÉ KONSTRUKCE
- STÁVAJÍCÍ BOURANÉ KONSTRUKCE
- NOVÉ KONSTRUKCE
- STÁVAJÍCÍ KONSTRUKCE DEMONTOVÁVÉ A OPĚTOVNĚ NAMONTOVÁVÉ

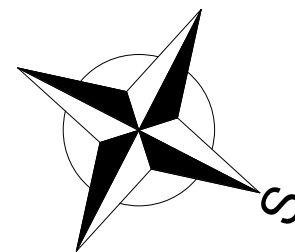

Číslo revize | Popis revize | Datum revize

SOUŘADNICOVÝ SYSTÉM S-JTSK, ±0,000 = 189,90 m n. m., BpV

AQUA PROCON s.r.o. Projektová a inženýrská společnost Pátekova 11, 12, 612 00 Brno tel.: +420 541 426 011, fax: +420 541 426 012 E-mail: info@aquaprocon.cz www.aquaprocon.cz	
Vedoucí projektu	Ing. Jan Polásek
Vedoucí dílčího projektu	
Zodpovědný projektant	Ing. Lubomír Řezáč
Vypracoval	Ing. Lubomír Řezáč, Jakub Marek
Kontroloval	Ing. Jan Polásek

Investor	Vodovody a kanalizace Znojemska
Objednatel	Vodovody a kanalizace Znojemska

Formát 10 x A4 | Měřítko 1:50 | Stupeň ZD | Datum 08/2023 | Zakázkové číslo 1604122-18

Projekt BRANIŠOVICE - OLBRAMOVICE - BOHUTICE - INTENZIFIKACE ČOV	
D - Dokumentace objektů a technických a technologických zařízení D.1 - Dokumentace stavebního nebo inženýrského objektu D.1.2 - SO 02 ÚPRAVA STÁVAJÍCÍHO SDRUŽENÉHO OBJEKTU ČOV	
Priloha	Souprava
NOVÝ STAV – PŮDORYS 1PP	Číslo přílohy D.1.2.6
	Revize

STAVEBNÍ ÚPRAVY - NOVÉ NEBO UPRAVENÉ KONSTRUKCE

OZNAC.	POPIS BOURACÍCH PRÁCI
SU-N1	PŮVODNÍ OCELOVÉ TOČITÉ SCHODIŠTĚ S UPRAVENÝMI PODESTAMI OSADIT ZPĚT V NOVÉ POZICI (POOTOČENÉ A DLE POTŘEBY POSUNUTÉ)
SU-N2	UPRAVENÉ VZT PLECHOVÉ POTRUBÍ PRO PŘÍVOD I ODVOD VZDUCHU Z DMYČARNY A NOVÉ MÍSTNOSTI ELEKTROROZVADĚČŮ VIZ SAMOSTATNÁ PŘÍLOHA TCHOTO SO
SU-N3	V ÚROVNI NOVÉ BUDOVANÉHO MEZIPATRA OSADIT DO NOVÉ VYBOURANÉHO OTVORU VE STĚNĚ MEZI NOVÉ VZNIKLOU ELEKTROROZVODNOU A SCHODIŠTOVÝM PROSTOREM DVEŘE S PLNOU HLADKOU VÝPLNÍ (VIZ VÝROBEK D1)
SU-N4	NOVÁ KONSTRUKCE BETONOVÉHO STROPU DMYČARNY A PODLAHY MÍSTNOSTI ELEKTROROZVADĚČŮ V NOVÉ BUDOVANÉM MEZIPATŘE (POZNK. OCELOVÉ NOSNÍKY A STROPNÍ DESKA NADBETONOVANÁ NA TRAPEZOVÉM PLECHU S NÁSLAPNOU VRSTVOU Z KERAMICKÉ DLÁŽBY). BLÍŽŠÍ SPECIFIKACE NOSNÝCH OCELOVÝCH PRVKŮ STROPU VIZ VÝROBEK Z1.
SU-N5	KONSTRUKCE OCELOVÉ PODLAHY NOVÉ BUDOVANÉHO MEZIPATRA VE STÁVAJÍCÍM SCHODIŠTOVÉM PROSTORU ZFOTOVENÁ Z POZNK. OCEL NOSNÍKŮ A POZNK. PODLAHOVÝCH ROŠTŮ S MONTÁŽNÍM POKLOPEM PRO SPUŠTĚNÍ ZAŘÍZENÍ DMYČARNY NA SPODNÍ ÚROVNI PODLAHY SCHODIŠTOVÉHO PROSTORU. BLÍŽŠÍ SPECIFIKACE VIZ VÝROBEK Z2.
SU-N6	DOPLNĚNÍ KERAMICKÉ DLÁŽBY V MÍSTECH ODBOURANÝCH PŮVODNÍCH ZÁKLADOVÝCH BLOKŮ TECHNOLOGIE, VČETNĚ DOBETONOVÁNÍ PODLAHY DO POTŘEBNÉ ÚROVNĚ STÁVAJÍCÍ PODLAHY